

LEGENDA:

	Linia zabudowy nieprzekraczalna
	LINIA ROZGRANICZAJĄCA TERENY O RÓŻNYM PRZEZNACZENIU
23MN	TERENY ZABUDOWY MIESZKANIOWEJ JEDNORODZINNEJ
15KDWp	CIĄGI PIESZO-JEZDNE
5U	TERENY ZABUDOWY USŁUGOWEJ
23R	TERENY ROLNICZE
19LZ	TERENY LASÓW
	Granica strefy "B" ochrony konserwatorskiej
	Granice korytarza ekologicznego obejmującego dolinę rzeki Mała Panew

PROJEKT ZAGOSPODAROWANIA TERENU
KRASIEJÓW, UL. ŚW. FLORIANA 2
DZIAŁKA NR 477/182

LEGENDA

A,B,C,D	granica opracowania
	granica działki
1	istniejący budynek OSP
2	projektowana rozbudowa
	wjazd do garażu
	wejście do budynku
	projektowany chodnik
	projektowany podjazd do nowej bramy
	miejsce parkingowe
	przyłącze gazowe

MAPA DO CELÓW PROJEKTOWYCH

w skali 1:500

Województwo: opolskie

Powiat: opolski

Jednostka ewidencyjna: 160908_5, Ozimek

Obręb: 0079- Krasiejów

Karta mapy: 2

Działka: 477/182

Układ współrzędnych płaskich prostokątnych: 2000

Układ współrzędnych wysokościowych: Kronsztadt 86

Brak służebności dla działki

GK.6640.1.771.2019


Aktualizacja na 24.05.2019

Wykonawca: GEODEZJA BtM sp. z o.o.

ul.Katowicka 39

45-061 Opole

tel. 604 090 975

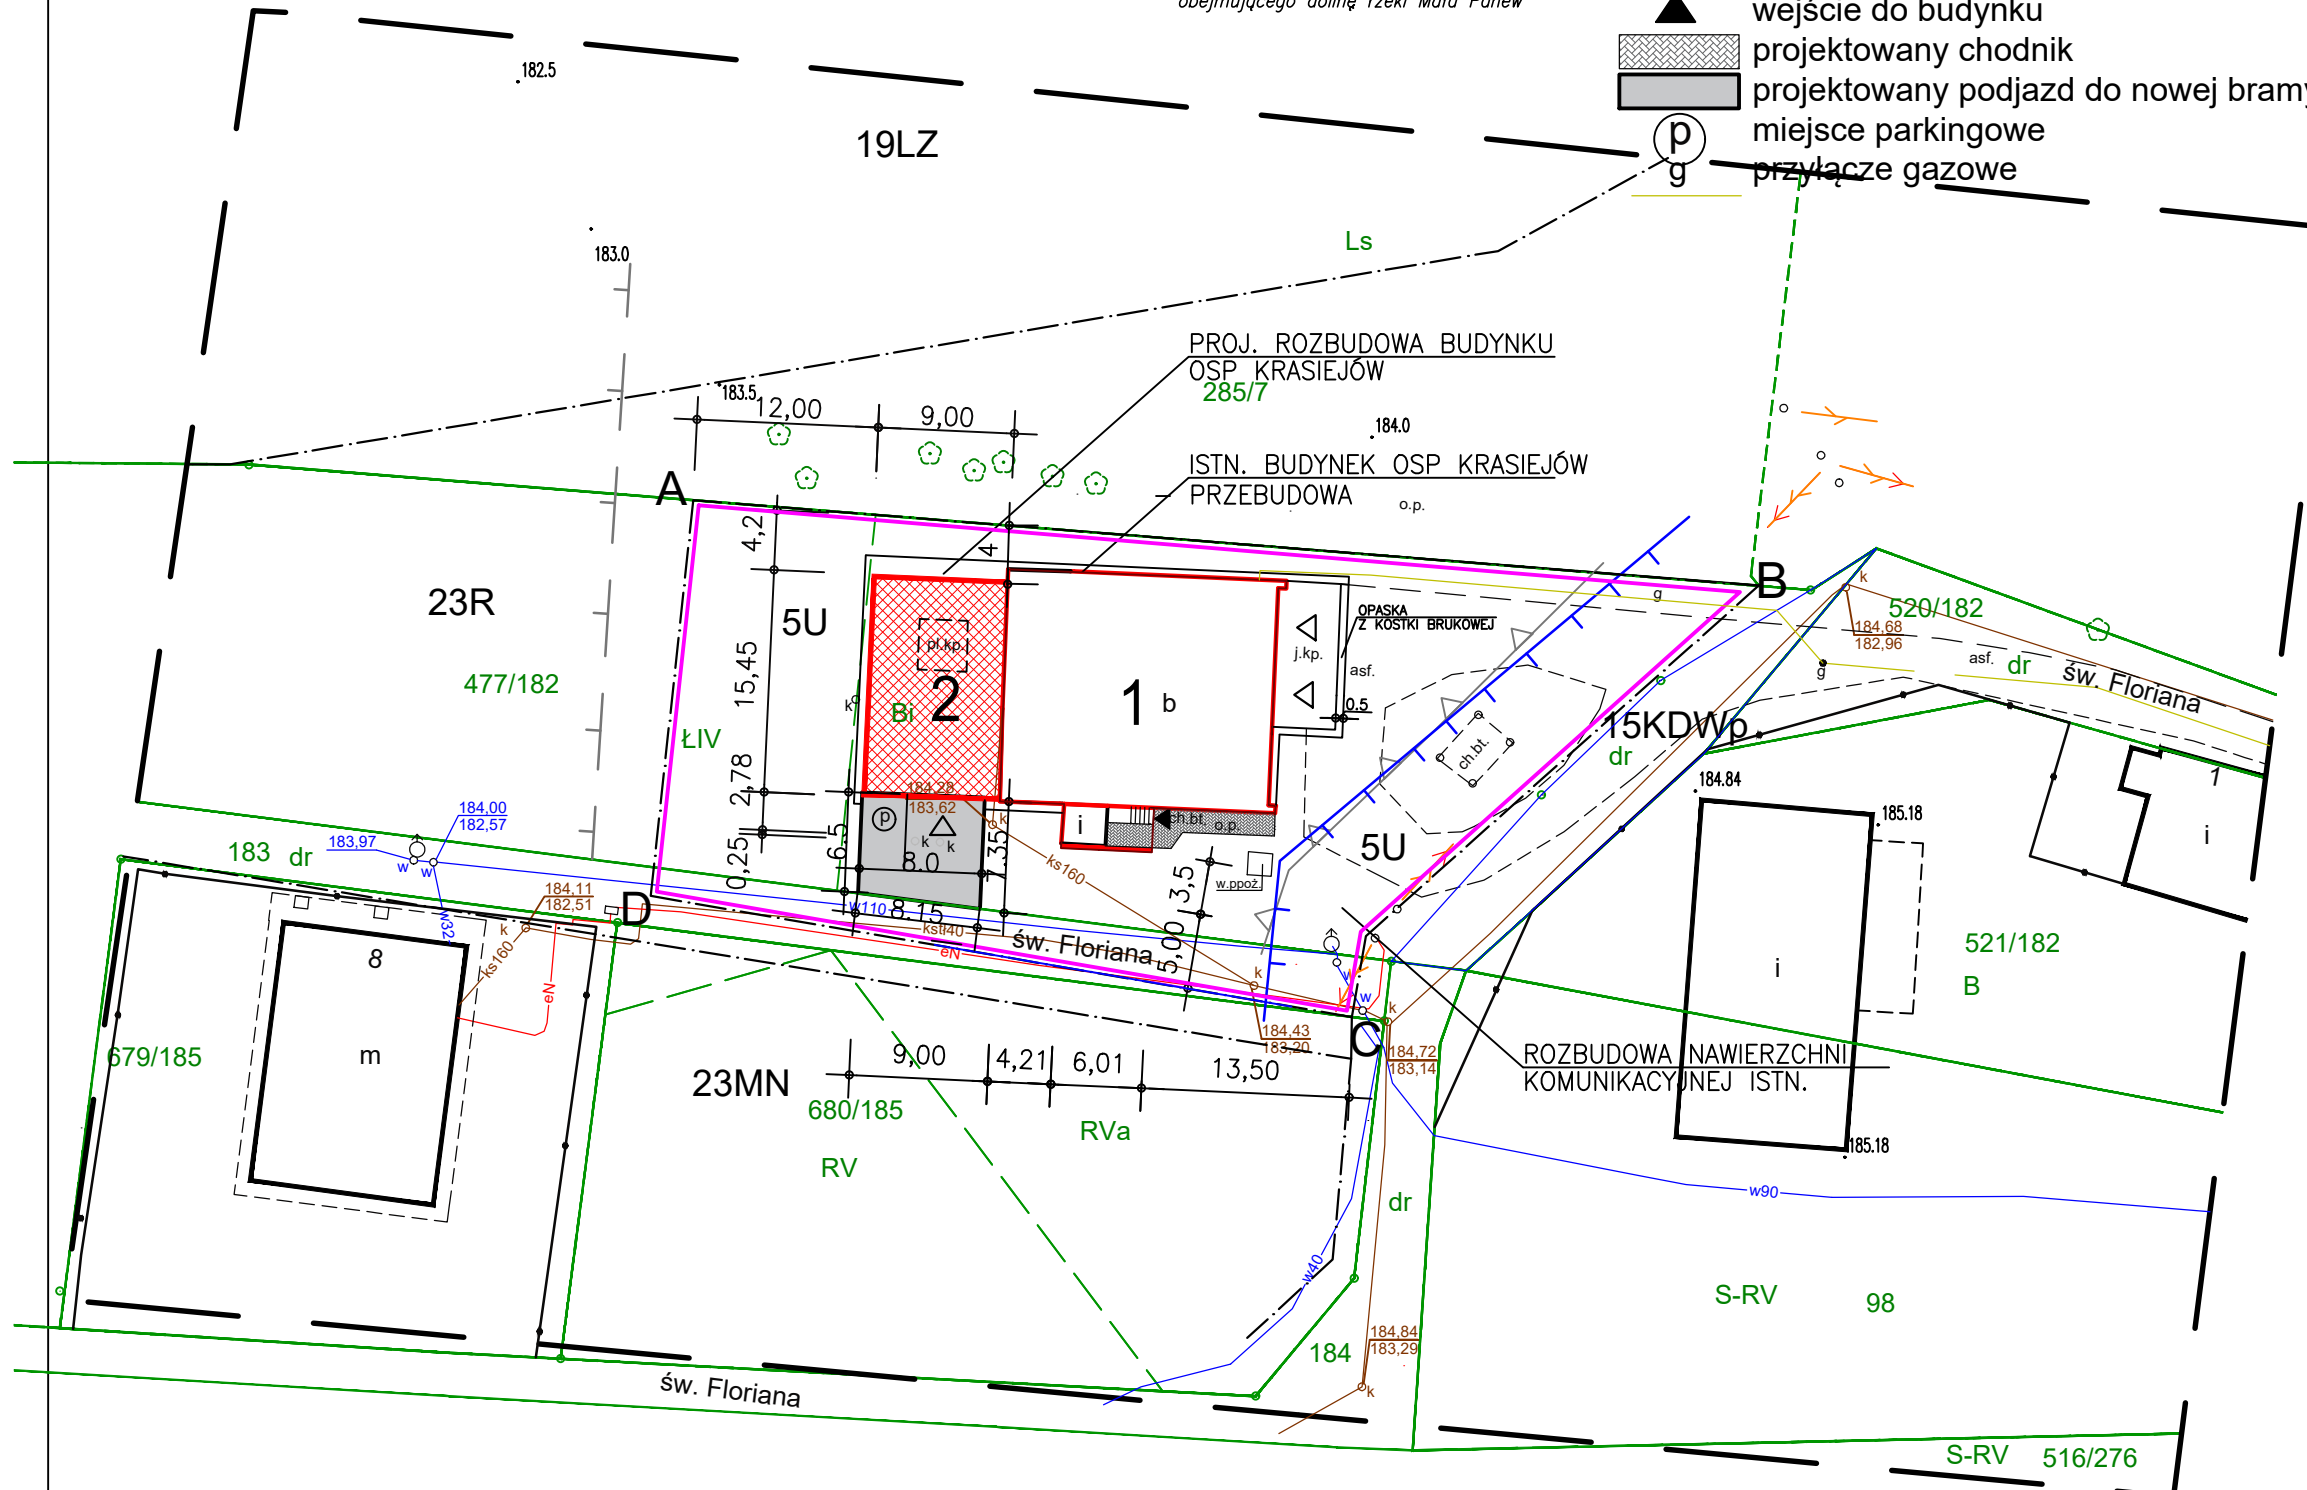

Pracownia Projektowa arch. Jadwiga Bartnik		
ul. Szarych Szeregów 64/14 45-286 OPOLE tel. 604548335 e-mail: jadwiga.bartnik@o2.pl		BRANŻA ARCHITEKTURA
TEMAT ZADANIA KONCEPCJA PRZEBUDOWY I ROZBUDOWY BUDYNKU OCHOTNICZEJ STRAŻY POŻARNEJ W KRASIEJOWIE		
FAZA PROJEKTU PROJEKT BUDOWLANY		
TEMAT RYSUNKU ZAGOSPODAROWANIE TERENU		
DATA 27.05.2019	SKALA 1:500	NUMER A-1
OBIEKT Budynek OSP w Krasiejowie		
ADRES KRASIEJÓW UL. ŚW.FLORIANA 2		
INWESTOR Gmina Ozimek 46-040 OZIMEK ul. ks Jana Dzierżona 48		
PROJEKTANT Jadwiga Bartnik mgr inż. arch.	UPRAWNIENIA Nr IA OP-0039 59/88/Op	PODPIS
SPRAWDZAJĄCY Maria Gajda-Kucharz mgr inż. arch.	UPRAWNIENIA Nr IA OP-0030 241/83/Op	PODPIS