
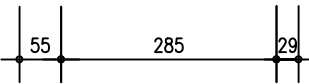


SŁUPEK 38X38 WG PROJ. KONSTRUKCJI

KANAŁ ISTNIEJĄCY

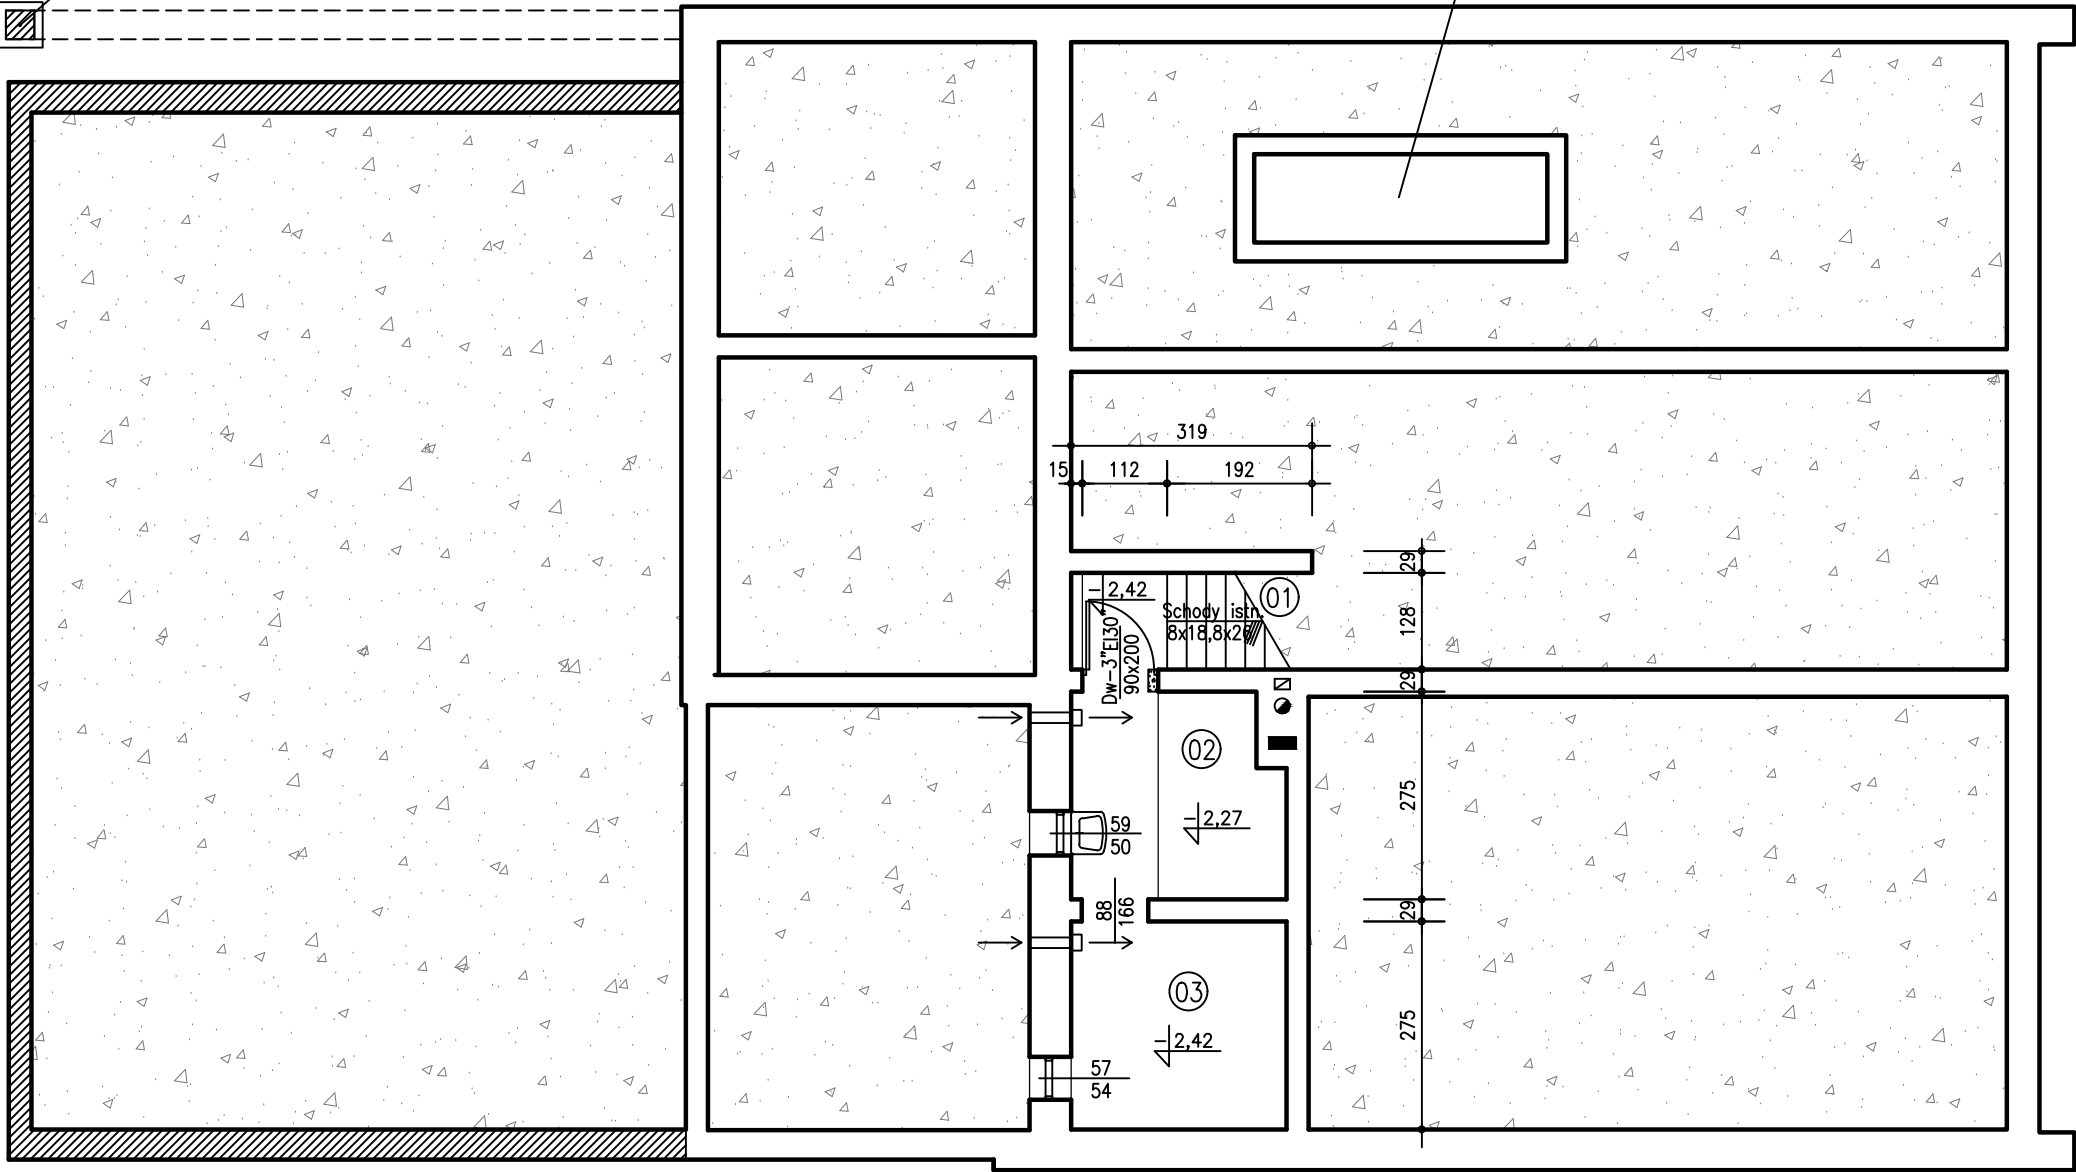

10. SCHODY – ZEJŚCIE DO PIWNIC	pos. ceramiczna	3,6 m2
11. POMIESZCZENIE GOSPODARCZE	pos. ceramiczna	7,4 m2
12. POMIESZCZENIE GOSPODARCZE	pos. betonowa	7,8 m2
RAZEM PIWNICE		18,8 m2

RZUT PIWNIC

skala 1:100

Pracownia Projektowa arch. Jadwiga Bartnik		
ul. Szarych Szeregów 64/14 45-286 OPOLE tel. 604548335 e-mail: jadwiga.bartnik@o2.pl	BRANŻA ARCHITEKTURA	
TEMAT ZADANIA PRZEBUDOWA I ROZBUDOWA BUDYNKU OSP KRASIEJÓW		
FAZA PROJEKTU PROJEKT BUDOWLANY		
TEMAT RYSUNKU RZUT PIWNIC		
DATA 27 MAJ 2019	SKALA 1:100	NUMER Rys. A2
OBIEKT BUDYNEK STRAŻY POŻARNEJ W KRASIEJÓWIE		
ADRES KRASIEJÓW ul. Św. Floriana 2		
INWESTOR GMINA I MIASTO OZIMEK 46-040 OZIMEK ul. ks. Jana Dzierżonia 48		
PROJEKTANT Jadwiga Bartnik mgr inż. arch.	UPRAWNIENIA Nr IA OP-0039 59/88/Op	PODPIS
SPRAWDZAJĄCY Maria Gajda-Kucharz mgr inż. arch.	UPRAWNIENIA Nr IA OP-0030 241/83/Op	PODPIS
WSPÓŁPRACA		PODPIS