


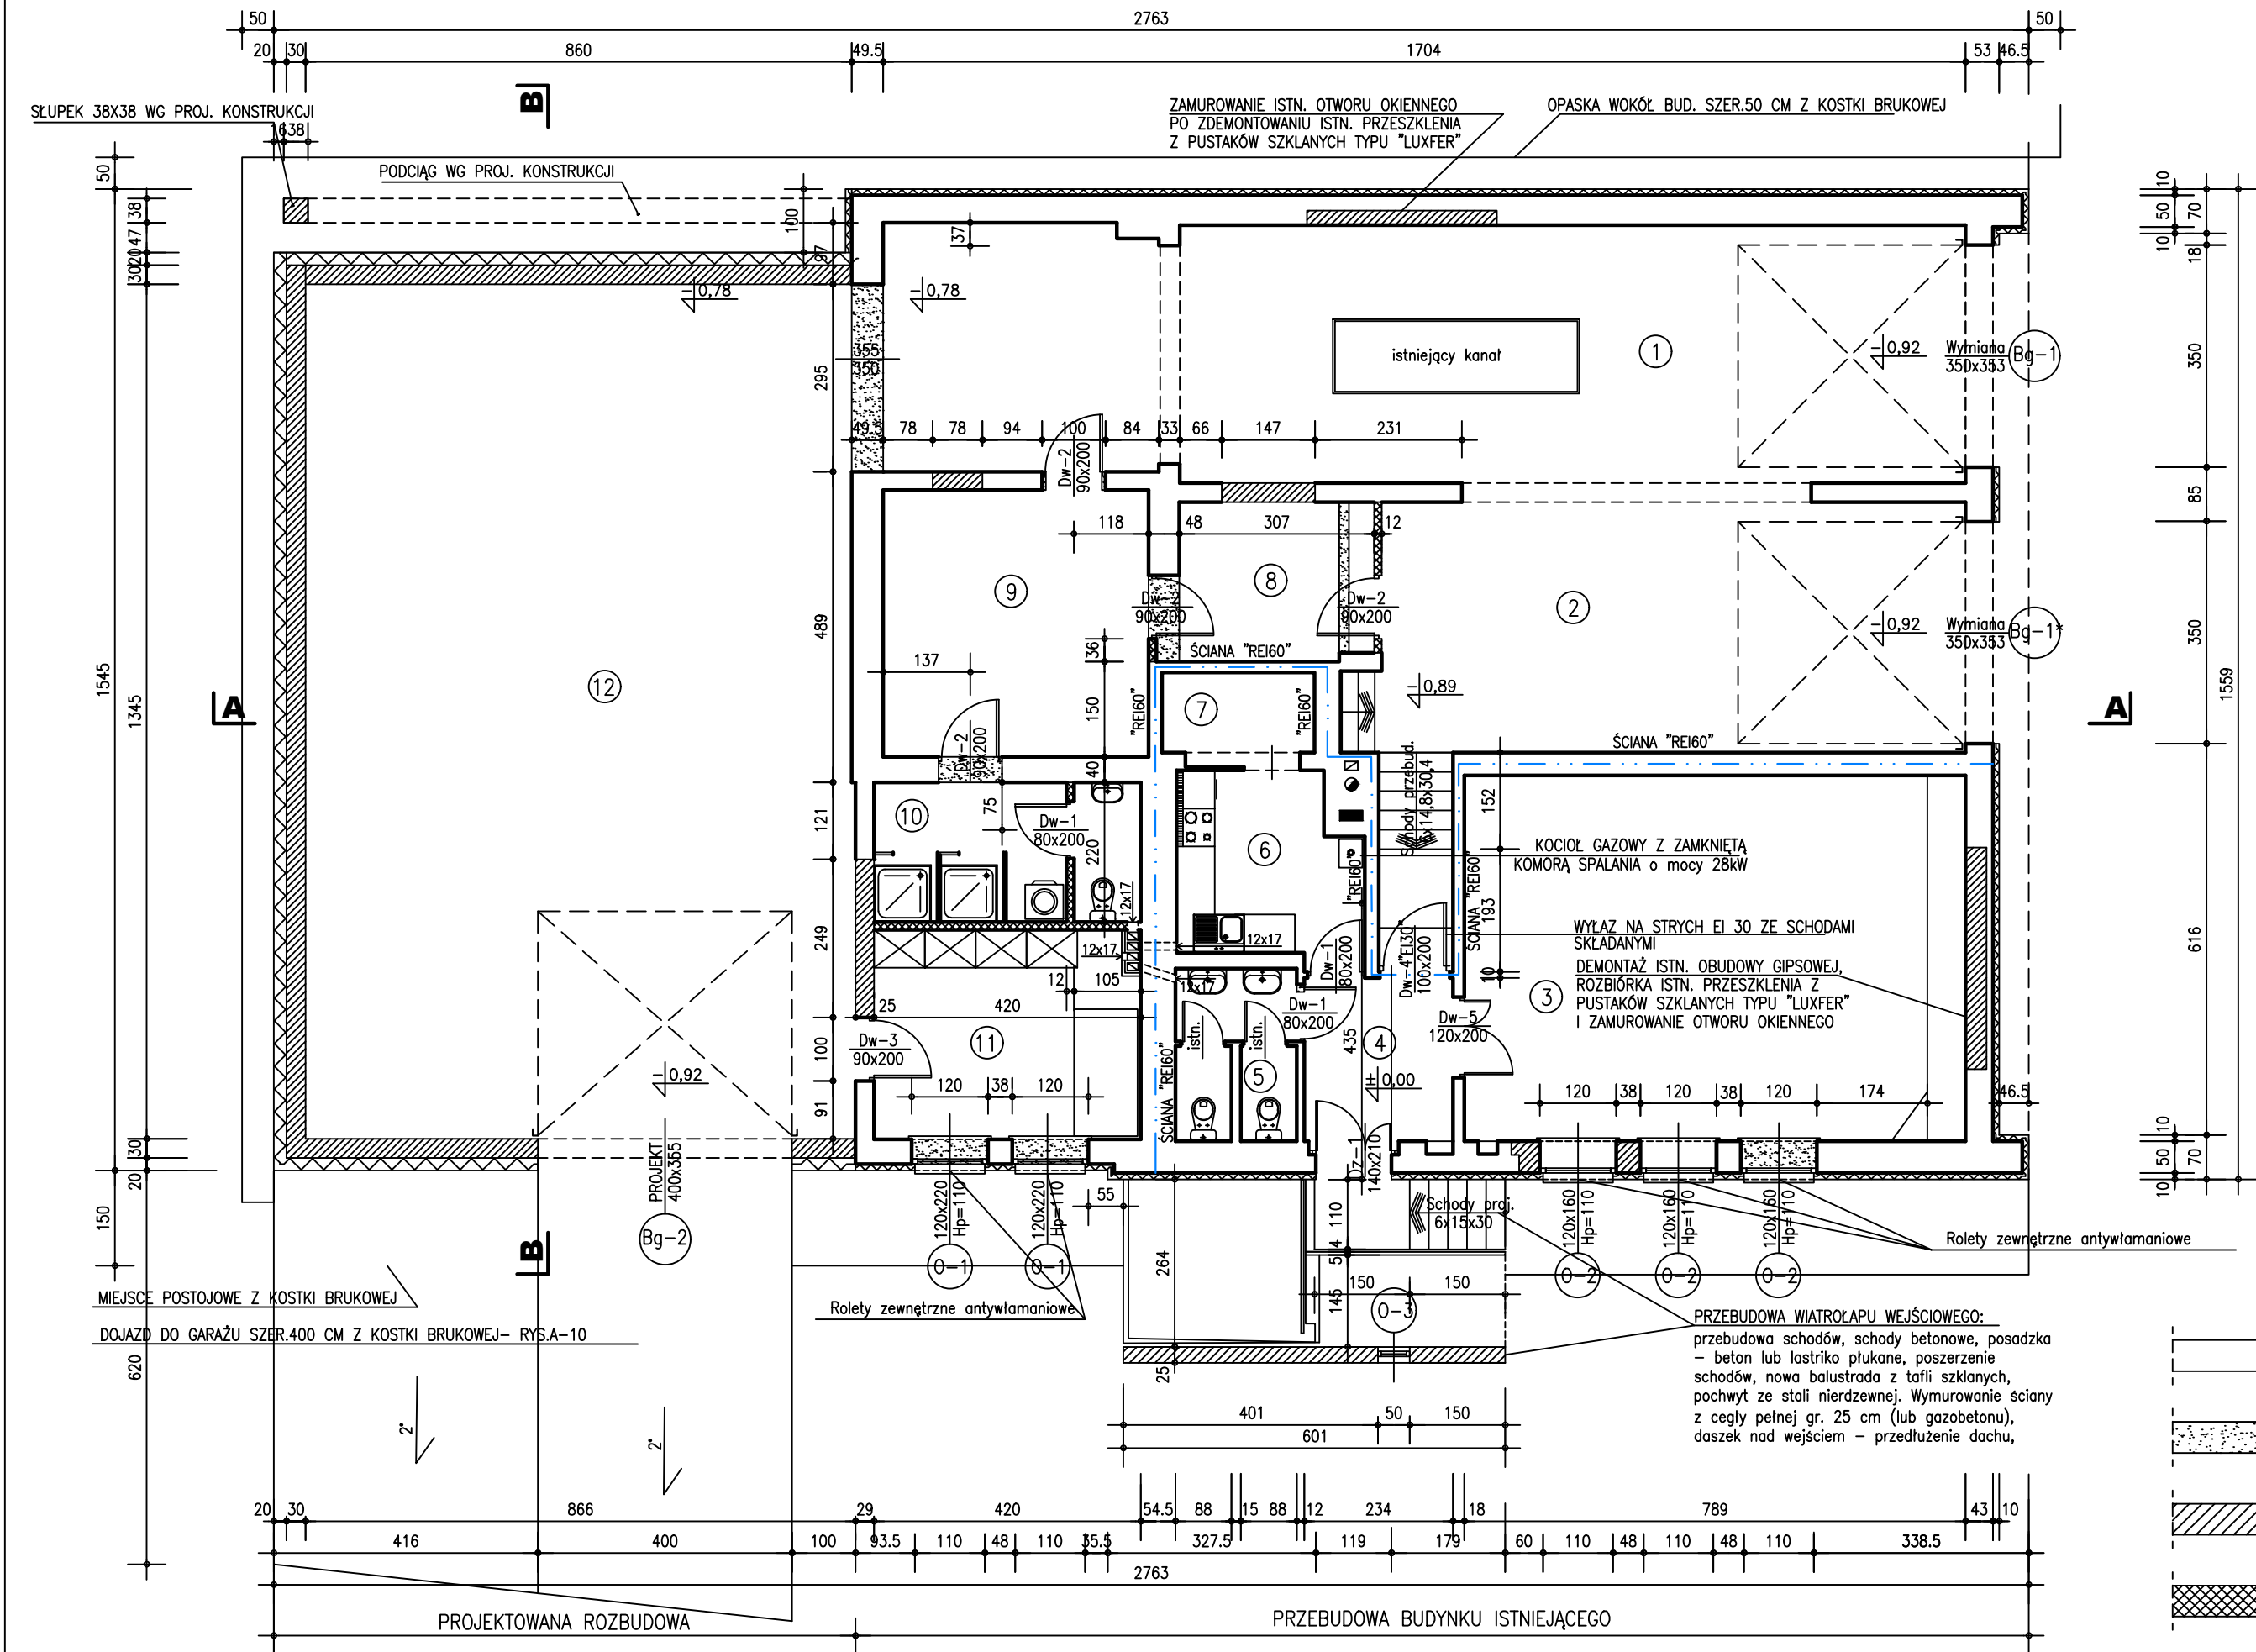

1. GARAŻ	pos. betonowa	68,2 m2
2. GARAŻ	pos. betonowa	37,0 m2
3. SALA NARAD	pos. ceramiczna	45,4 m2
4. PRZEDSIONEK KOMUNIKACYJNY	pos. ceramiczna	10,1 m2
5. W.C	pos. ceramiczna	5,2 m2
6. KUCHNIA	pos. ceramiczna	8,1 m2
7. MAGAZYN PODRĘCZNY	pos. ceramiczna	3,4 m2
8. SZATNIA "BRUDNA"	wykładzina PCW	8,1 m2
9. PRZEBIERALNIA	wykładzina PCW	17,6 m2
10. WĘZEL SANITARNY	pos. ceramiczna	9,4 m2
11. WARSZTAT PODRĘCZNY	pos. ceramiczna	14,0 m2
12. GARAŻ	pos. betonowa	116,5 m2
RAZEM PARTER		344,0m2

RZUT PARTERU

skala 1:100

Pracownia Projektowa arch. Jadwiga Bartnik		
ul. Szarych Szeregów 64/14 45-286 OPOLE tel. 604548335 e-mail: jadviga.bartnik@o2.pl	BRANŻA ARCHITEKTURA	
TEMAT ZADANIA PRZEBUDOWA I ROZBUDOWA BUDYNKU OSP KRASIEJÓW		
FAZA PROJEKTU PROJEKT BUDOWLANY		
TEMAT RYSUNKU RZUT PARTERU		
DATA 27 MAJ 2019	SKALA 1:100	NUMER Rys. A3
OBIEKT BUDYNEK STRAŻY POŻARNEJ W KRASIEJOWIE		
ADRES KRASIEJÓW ul. Św. Floriana 2		
INWESTOR GMINA I MIASTO OZIMEK 46-040 OZIMEK ul. ks. Jana Dzierżonia 48		
PROJEKTANT Jadwiga Bartnik mgr inż. arch.	UPRAWNIENIA Nr IA OP-0039 59/88/Op	PODPIS
SPRAWDZAJĄCY Maria Gajda-Kucharz mgr inż. arch.	UPRAWNIENIA Nr IA OP-0030 241/83/Op	PODPIS
WSPÓŁPRACA		PODPIS