



SKALA 1:100

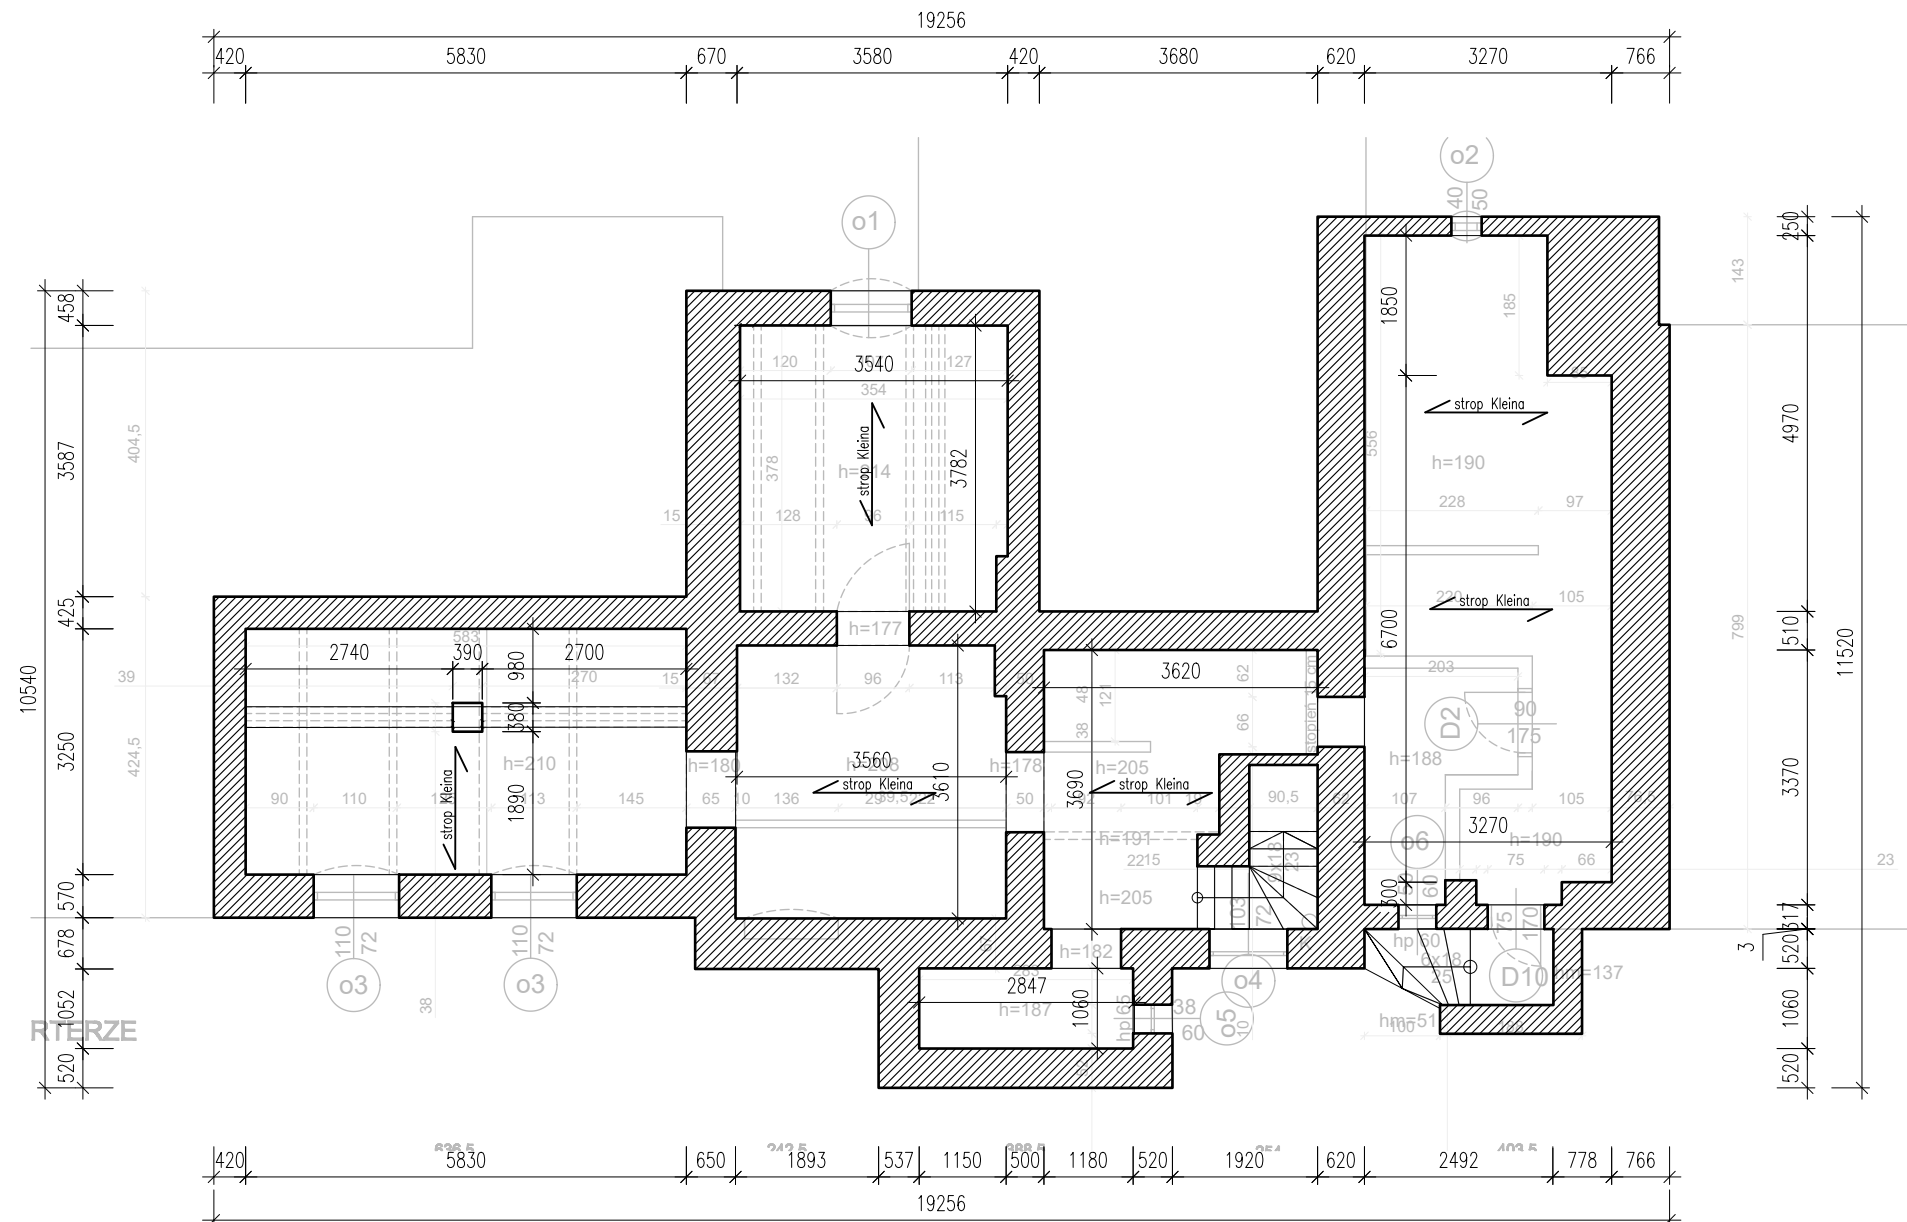


OBIEKT :	BUDYNEK DWORCA KOLEJOWEGO PKP		
ADRES :	46-040 OZIMEK UL. KOLEJOWA		
INWESTOR :	Gmina Ozimek , ul. Ks. Dzierżona 4b 46-040 OZIMEK,		
Jednostka projektowa			
PRACOWNIA PROJEKTOWA ARCH. JADWIGA BARTNIK UL.SZARYCH SZEREGÓW 65/14 45-285 OPOLE TEL 604 54 83 35 e-mail: jadviga.bartnik@o2.pl			
FAZA PROJEKTU :	INWENTATYZACJA		branza Konstrukcja
NAZWA RYSUNKU:	RZUT PIWNICY		data opr. 07.12.2022
imię i nazwisko			nr uprawnień
podpis			nr rysunku
PROJEKTOWAŁ :	mgr inż. Marek Kansy	OPL/1662/PWPKb/19	 K-001
			skala
			1:100

BUDYNEK DWORCA KOLEJOWEGO
RZUT PARTERU
SKALA 1:100

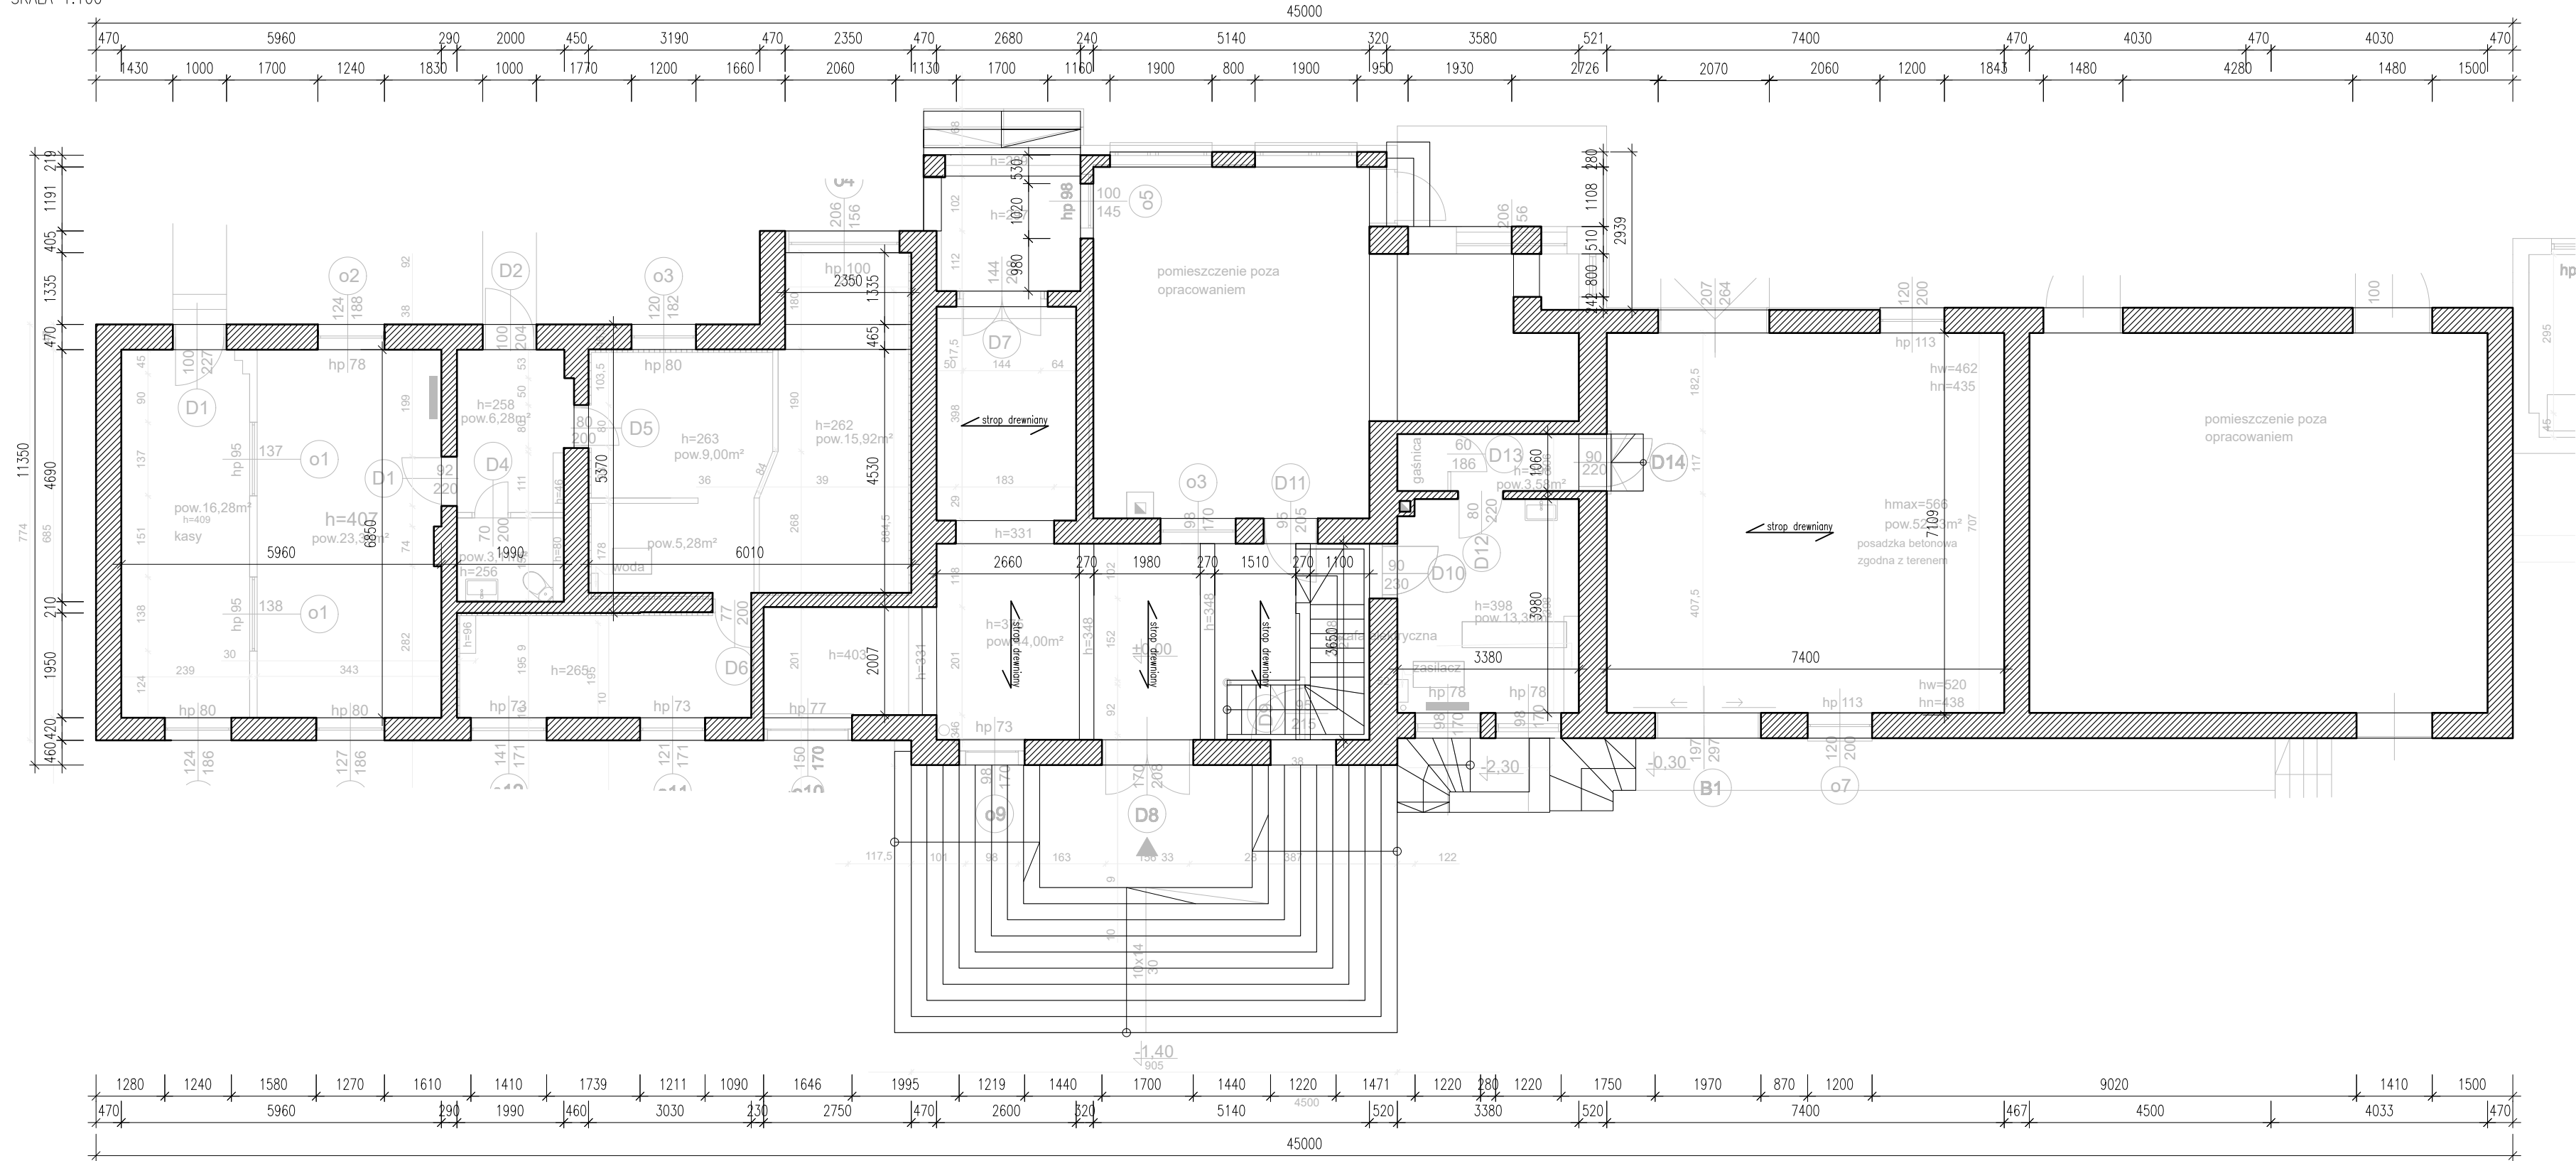

OBIEKT :	BUDYNEK DWORCA KOLEJOWEGO PKP		
ADRES :	46-040 OZIMEK UL. KOLEJOWA		
INWESTOR :	Gmina Ozimek , ul. Ks. Dzierżona 4b 46-040 OZIMEK,		
jednostka projektowa			
PRACOWNIA PROJEKTOWA ARCH. JADWIGA BARTNIK UL. SZARYCH SZEREGÓW 65/14 45-285 OPOLE TEL 604 54 83 35 e-mail: jadviga.bartnik@o2.pl			
FAZA PROJEKTU :	INWENTARYZACJA		branża Konstrukcja
NAZWA RYSUNKU:	RZUT PARTERU		data opr. 07.12.2022
imię i nazwisko		nr uprawnień	podpis
PROJEKTOWAŁ :	mgr inż. Marek Kansy	OPL/1662/PWPKb/19	Kansy
SPRAWDZAJĄCY :	mgr inż. Mirosław Hosumbek	92/02/Op	
			nr rysunku K-002
			skala 1:100

BUDYNEK DWORCA KOLEJOWEGO
RZUT STROPU
SKALA 1:100

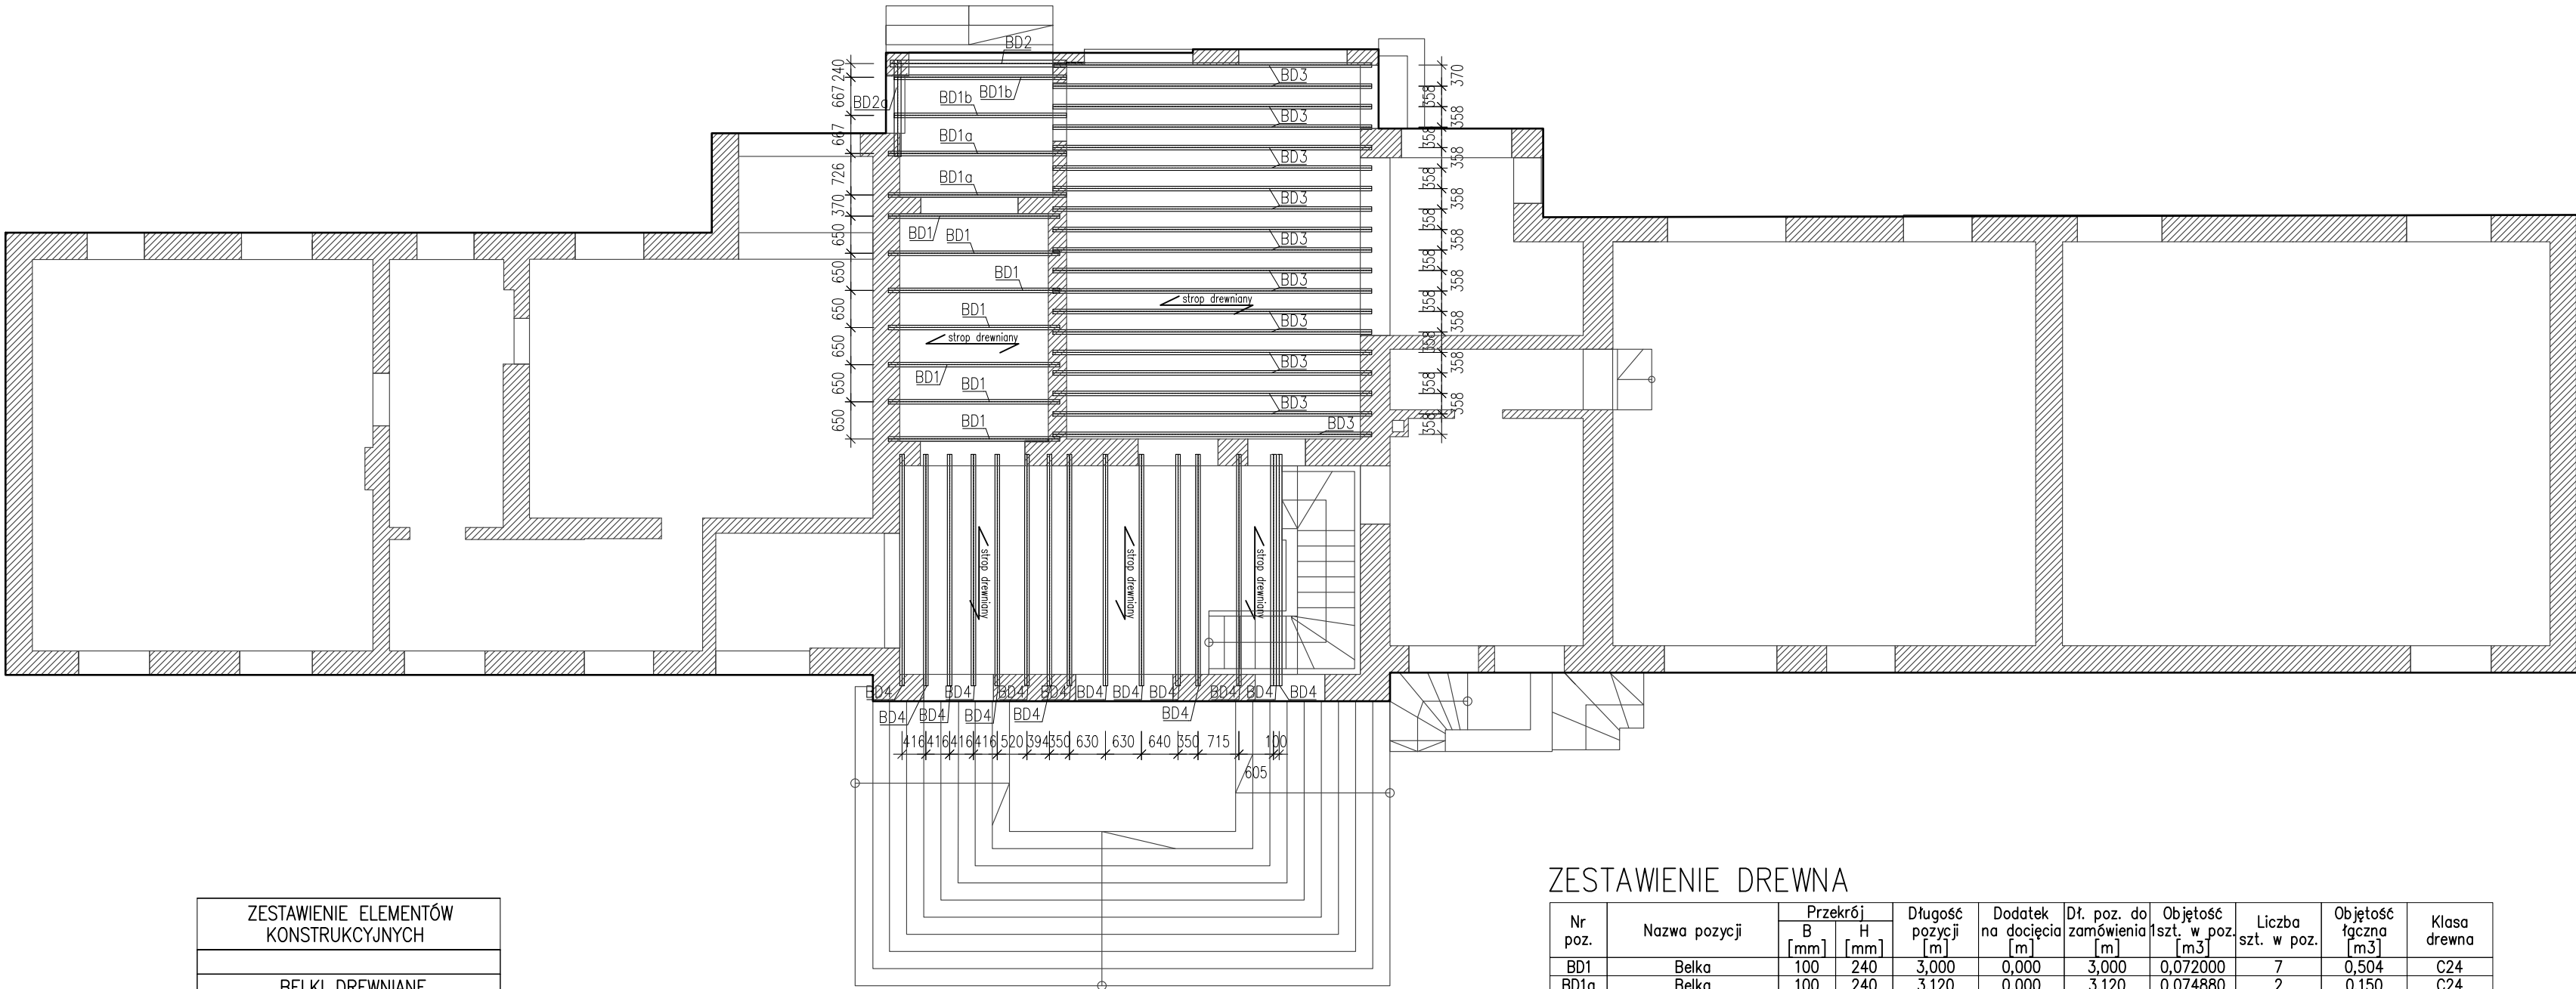

ZESTAWIENIE ELEMENTÓW KONSTRUKCYJNYCH	
BELKI DREWNIANE	
BD1	100x240
BD1a	100x240
BD1b	100x240
BD2	140x240
BD2a	140x240
BD3	180x240
BD4	160x240


ZESTAWIENIE DREWNA

Nr poz.	Nazwa pozycji	Przekrój		Długość pozycji [m]	Dodatek na docięcia [m]	Dł. poz. do zamówienia [m]	Objętość 1 szt. w poz. [m3]	Liczba szt. w poz.	Objętość łączna [m3]	Klasa drewna
		B [mm]	H [mm]							
BD1	Belka	100	240	3,000	0,000	3,000	0,072000	7	0,504	C24
BD1a	Belka	100	240	3,120	0,000	3,120	0,074880	2	0,150	C24
BD1b	Belka	100	240	3,017	0,000	3,017	0,072408	2	0,145	C24
BD2	Belka	140	240	3,085	0,000	3,085	0,103656	1	0,104	C24
BD2a	Belka	140	240	1,685	0,000	1,685	0,056616	1	0,057	C24
BD3	Belka	180	240	5,580	0,000	5,580	0,241056	19	4,580	C24
BD4	Belka	160	240	4,050	0,000	4,050	0,155520	15	2,333	C24
Razem:									7,873	

UWAGA!!!: przekroje elementów drewnianych zweryfikować na budowie, w razie pojawienia się rozbieżności należy to zgłosić Kierownikowi Budowy oraz skonsultować to z Projektantem Konstrukcji


OBIEKT :	BUDYNEK DWORCA KOLEJOWEGO PKP		
ADRES :	46-040 OZIMEK UL. KOLEJOWA		
INWESTOR :	Gmina Ozimek , ul. Ks. Dzierżona 4b 46-040 OZIMEK,		
jednostka projektowa			
PRACOWNIA PROJEKTOWA ARCH. JADWIGA BARTNIK UL. SZARYCH SZEREGÓW 65/14 45-285 OPOLE TEL 604 54 83 35 e-mail: jadviga.bartnik@o2.pl			
FAZA PROJEKTU :	INWENTARYZACJA		branża Konstrukcja
NAZWA RYSUNKU:	RZUT STROPU NAD PARTEREM		data opr. 07.12.2022
imię i nazwisko		nr uprawnień	podpis
PROJEKTOWAŁ :	mgr inż. Marek Kansy	OPL/1662/PWPKb/19	
			nr rysunku K-003
			skala 1:100

BUDYNEK DWORCA KOLEJOWEGO
RZUT PIĘTRA
SKALA 1:100

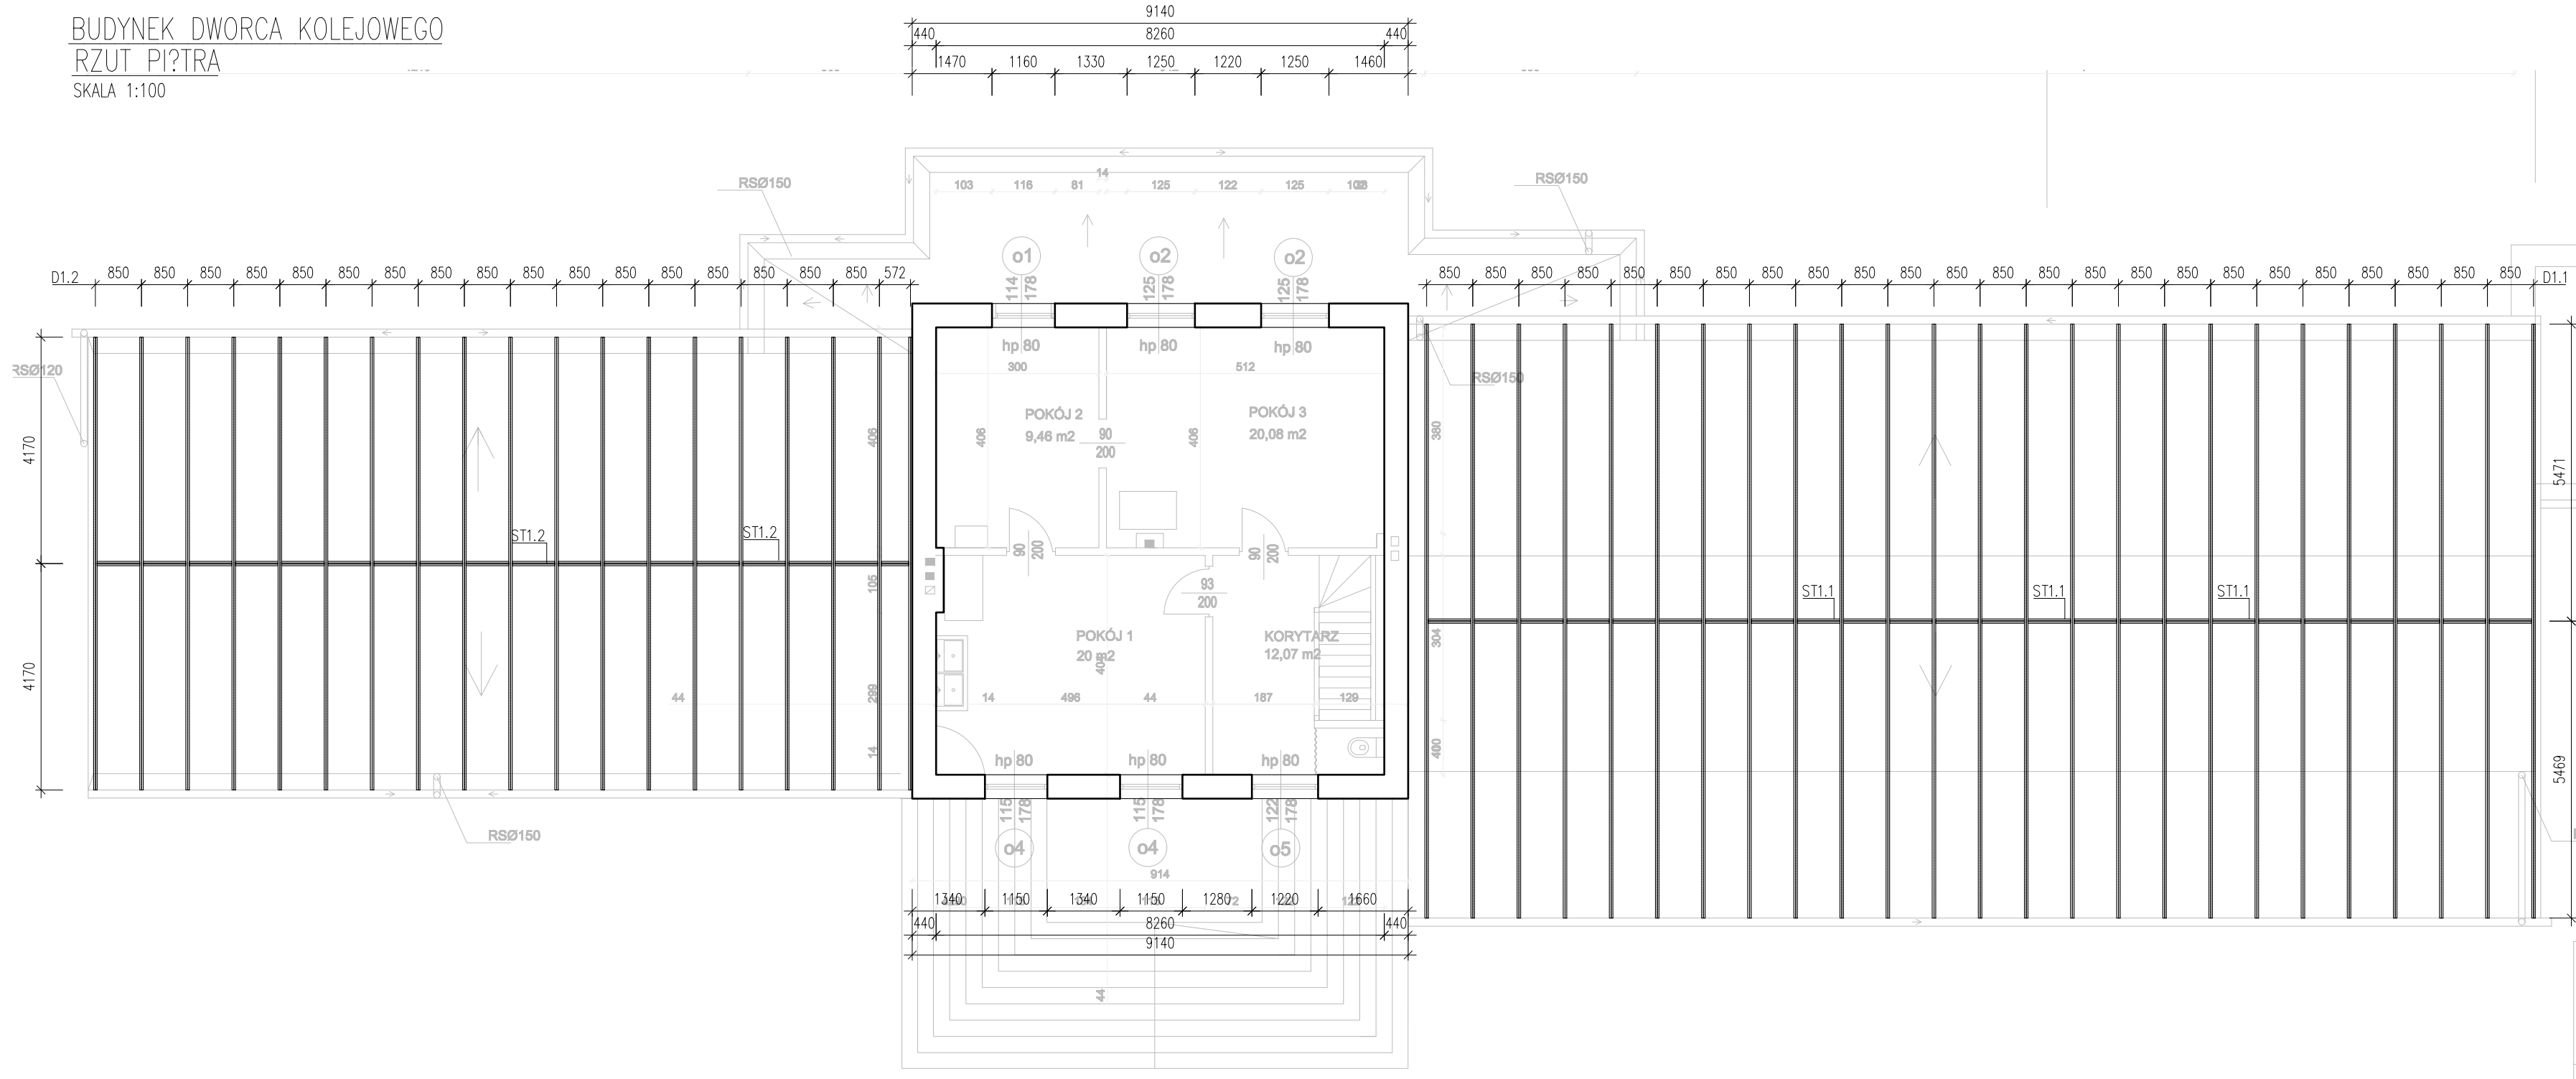


ZESTAWIENIE ELEMENTÓW KONSTRUKCYJNYCH	
D1.1	
Pas. dolny	
PD1.1	60x130
Pas. górny	
PG1.1	60x130
Wykratowanie	
WK1.1	20x80
D1.2	
Pas. dolny	
PD1.1	60x130
Pas. górny	
PG1.1	60x130
Wykratowanie	
WK1.1	20x80
ST1.1	
Pas. dolny	
PD1.2	80x20
Wykratowanie	
WK1.2	30x80
ST1.2	
Pas. dolny	
PD1.2	80x20
Wykratowanie	
WK1.2	20x80

DETAL KRATOWNICY D1.1

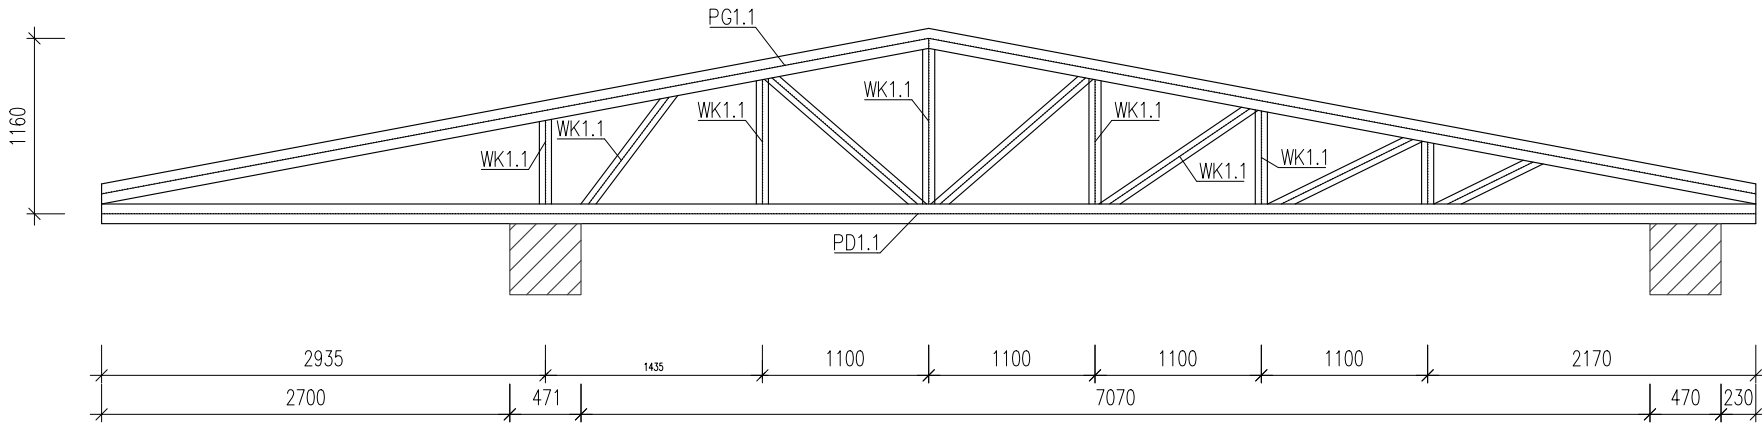


DETAL STĘPIENIA ST1.1

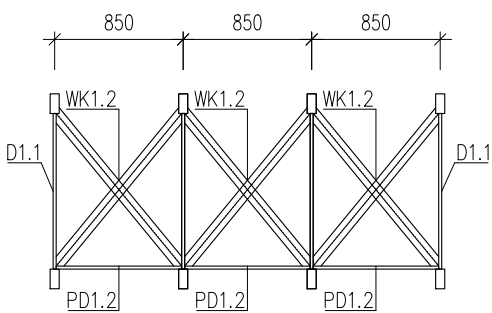

OBIEKT :	BUDYNEK DWORCA KOLEJOWEGO PKP		
ADRES :	46-040 OZIMEK UL. KOLEJOWA		
INWESTOR :	Gmina Ozimek , ul. Ks. Dzierżona 4b 46-040 OZIMEK,		
jednostka projektowa			
PRACOWNIA PROJEKTOWA ARCH. JADWIGA BARTNIK UL.SZARYCH SZEREGÓW 65/14 45-285 OPOLE TEL 604 54 83 35 e-mail: jadviga.bartnik@o2.pl			
FAZA PROJEKTU :	INWENTARYZACJA		branża Konstrukcja
NAZWA RYSUNKU:	RZUT PIĘTRA I WIĘZBY DACHÓW NIŻSZYCH		data opr. 07.12.2022
PROJEKTOWAŁ :	imię i nazwisko mgr inż. Marek Kansy	nr uprawnień OPL/1662/PWPKb/19	podpis 
			nr rysunku K-004
			skala 1:50/1:100

BUDYNEK DWORCA KOLEJOWEGO
RZUT WIEŻBY DACHOWEJ NAD PIĘTREM
SKALA 1:100

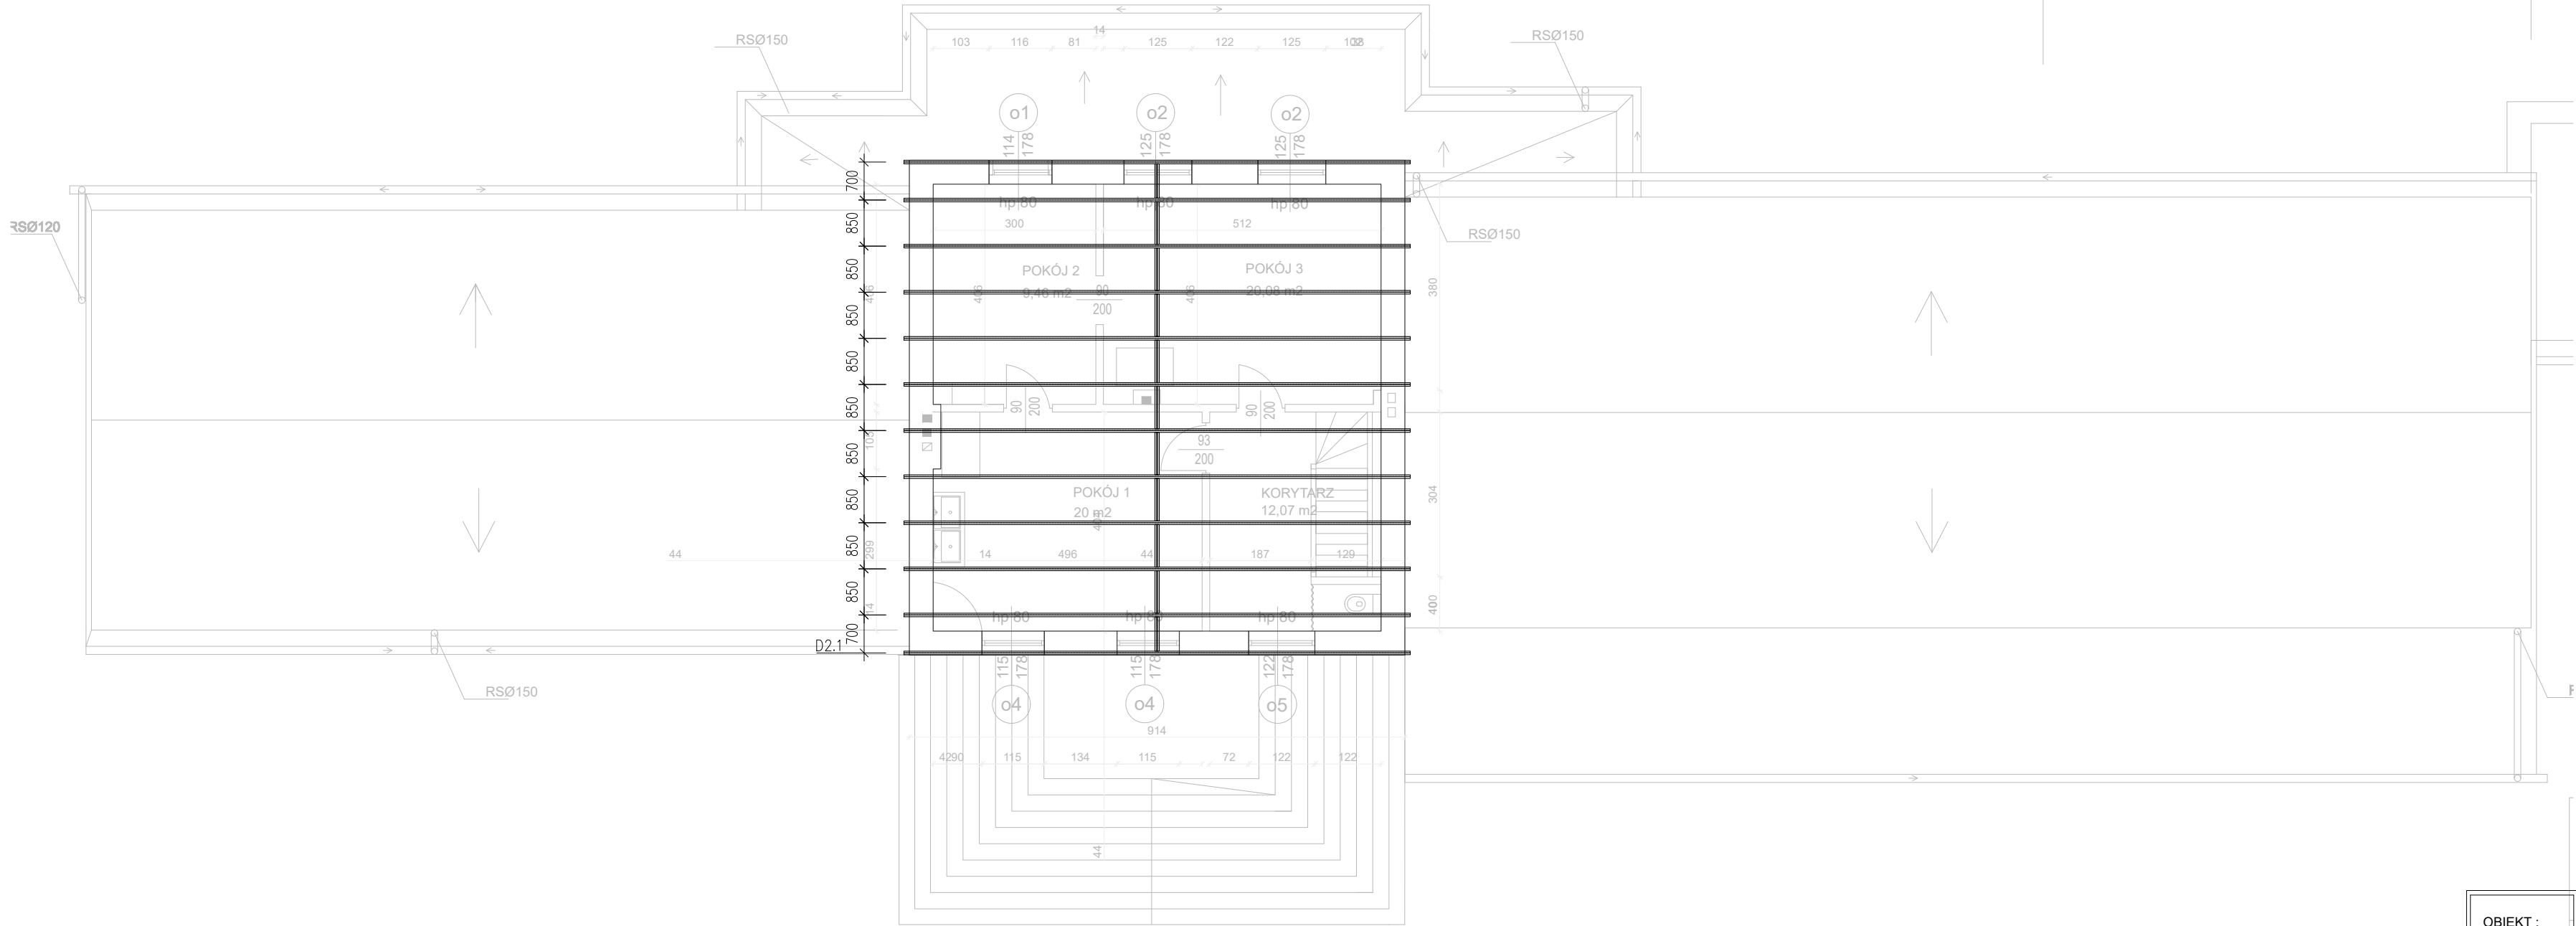

OBIEKT :	BUDYNEK DWORCA KOLEJOWEGO PKP		
ADRES :	46-040 OZIMEK UL. KOLEJOWA		
INWESTOR :	Gmina Ozimek , ul. Ks. Dzierżona 4b 46-040 OZIMEK,		
jednostka projektowa			
PRACOWNIA PROJEKTOWA ARCH. JADWIGA BARTNIK UL.SZARYCH SZEREGÓW 65/14 45-285 OPOLE TEL 604 54 83 35 e-mail: jadviga.bartnik@o2.pl			
FAZA PROJEKTU :	INWENTARYZACJA		branża Konstrukcja
NAZWA RYSUNKU:	RZUT WIĘŻBY DACHU WYŻSZEGO		data opr. 07.12.2022
imię i nazwisko			