



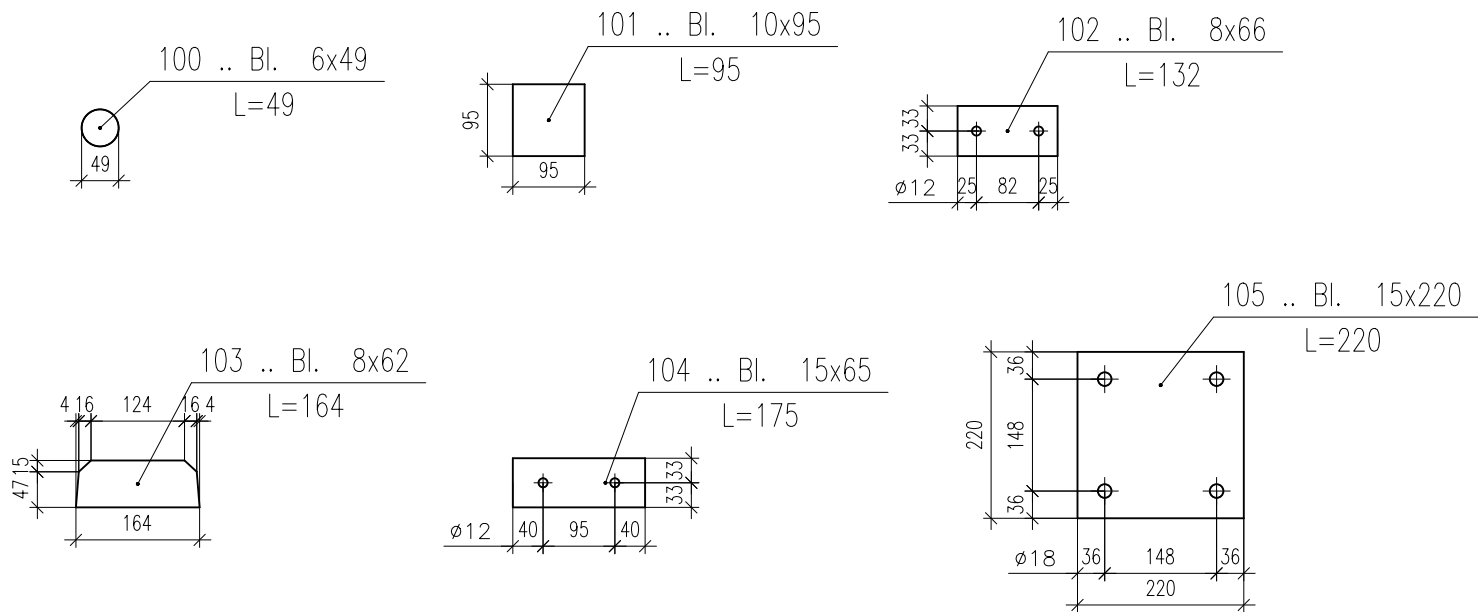

ZESTAWIENIE BLACH							
Pozycja	Przekrój	Gatunek	Liczba	Długość (mm)	Masa		
					Jednostkowa (kg/m)	Elementu (kg)	Całkowita (kg)
100	Bl. 6x49	S 235	1	49,00		0,11	0,11
101	Bl. 10x95	S 235	4	95,00		0,71	2,83
102	Bl. 8x66	S 235	12	132,30		0,55	6,61
103	Bl. 8x62	S 235	6	163,60		0,64	3,82
104	Bl. 15x65	S 235	2	175,00		1,34	2,68
105	Bl. 15x220	S 235	4	220,00		5,70	22,80
Masa łączna elementów (kg)							38,87


UWAGI DO RYSUNKU:	
1. Prace budowlane należy realizować w oparciu o projekty wszystkich branż? 2. Prace należy wykonać w oparciu o projekt wykonawczy 3. Należy zweryfikować położenie oraz wymiary elementów w oparciu o projekty pozostałych branż, a wszelkie niezgodności konsultować z głównym projektantem 4. Przebieg przez strop wykonać nie naruszając belek stropowych 5. Należy zweryfikować na budowie kierunek nachylenia stropu 6. Podczas przebudowy należy określić stan techniczny istniejących elementów konstrukcyjnych, 7. Strop drewniany należy wzmocnić do osi gniećcia przekroju i rozstawu belek drewnianych zgodnie z projektem	
DANE OGÓLNE:	
BETON PODKŁADOWY	C8/10
BETON KONSTRUKCYJNY	C20/25
WODOSZCZELNOŚĆ	w gruncie W8
STAL ZBROJENIOWA	B500A; B500C
OTULINA:	od strony gruntu 50mm, pozostałe 30mm
DREWNO KONSTRUKCYJNE	C24

OBIEKT :	BUDYNEK DWORCA KOLEJOWEGO PKP		
ADRES :	46-040 OZIMEK UL. KOLEJOWA		
INWESTOR :	Gmina Ozimek , ul. Ks. Dzierżona 4b 46-040 OZIMEK,		
jednostka projektowa			
PRACOWNIA PROJEKTOWA ARCH. JADWIGA BARTNIK UL.SZARYCH SZEREGÓW 65/14 45-285 OPOLE TEL 604 54 83 35 e-mail: jadviga.bartnik@o2.pl			
FAZA PROJEKTU :	PROJEKT WYKONAWCZY		branża Konstrukcja
NAZWA RYSUNKU:	POCHYLNIA - CZĘŚCI POJEDYNCZE, cz. 1		data opr. 07.12.2022
imię i nazwisko			nr rysunku
PROJEKTOWAŁ :	mgr inż. Marek Kąsy	OPL/1662/PWBKb/19	F2-001
SPRAWDZAJĄCY :	mgr inż. Mirosław Hosumbek	92/02/Op	
			skala
			1:10

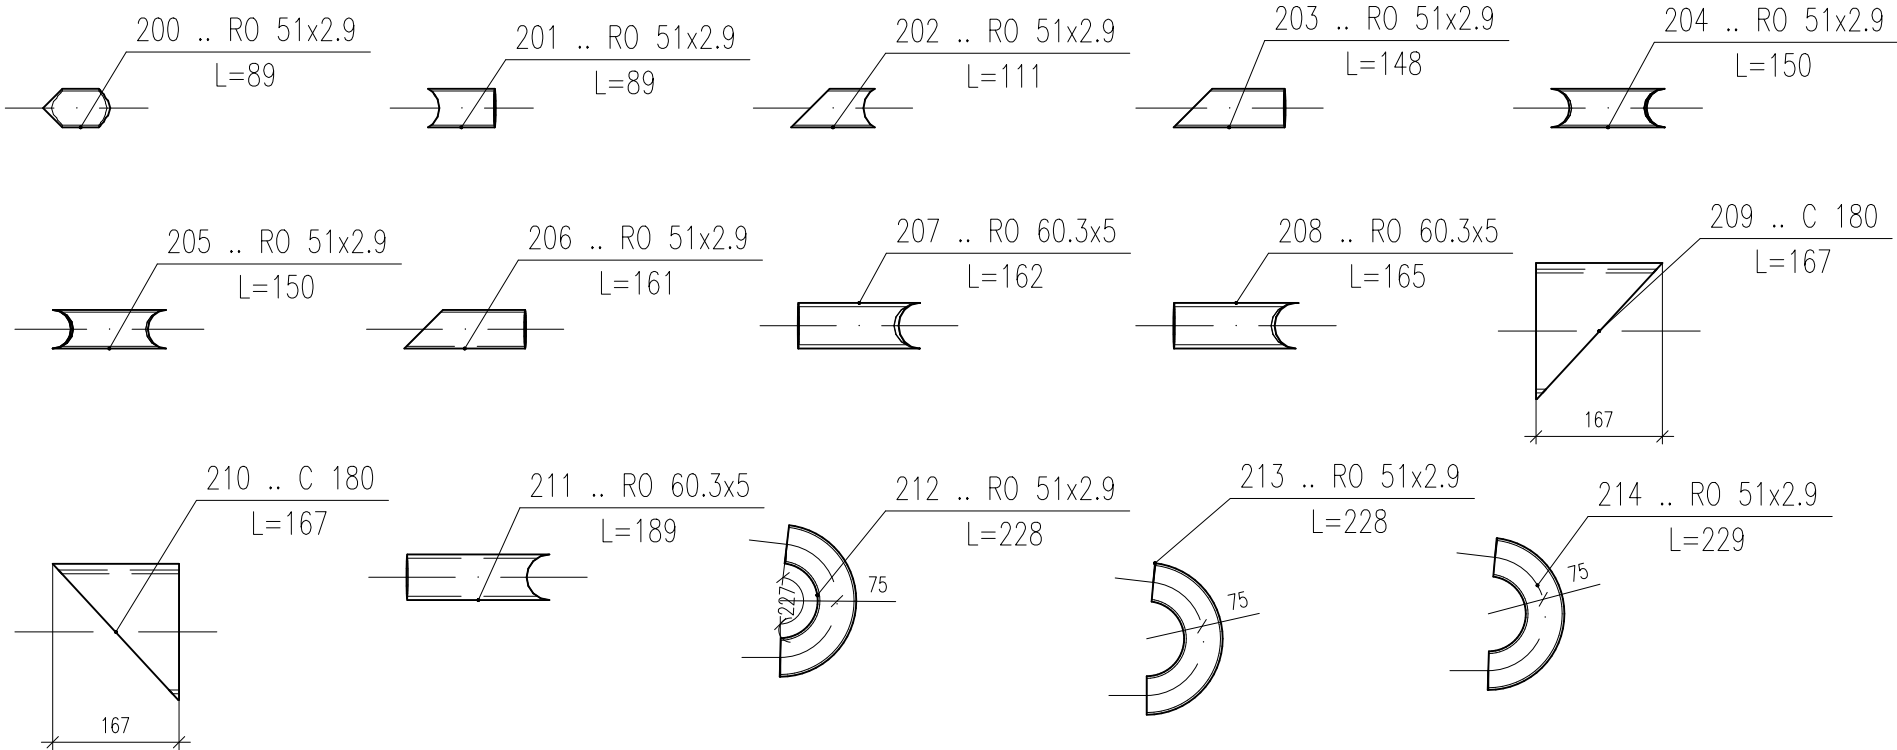


UWAGI DO RYSUNKU:	
1. Prace budowlane naleŹy realizowa? w oparciu o projekty wszystkich wszystkich bran?	
2. Prace naleŹy wykona? w oparciu o projekt wykonawczy	
3. NaleŹy zweryfikowa? po?o?enie oraz wymiary elementów w oparciu projekty pozosta?ych bran?, a wszelkie niezgodno?ci konsultowa? z g?ównym projektantem	
4. Przebiecia przez strop wykona? nie naruszaj?c belek stropowych	
5. NaleŹy zweryfikowa? na budowie kierunek na?ny stropu	
6. Podczas przebudowy naleŹy okre?li? stan techniczny istniej?cych elementów konstrukcyjnych,	
7. Strop drewniany naleŹy wzmacni? do osi?gni?cia przekroju i rozstawu belek drewnianych zgodnie z projektem	
DANE OGÓLNE:	
BETON PODK?ADOWY	C8/10
BETON KONSTRUKCYJNY	C20/25
WODOSZCZELNO??	w gruncie W8
STAL ZBROJENIOWA	B500A; B500C
OTULINA:	od strony gruntu 50mm, pozosta?e 30mm
DREWNO KONSTRUKCYJNE	C24

ZESTAWIENIE STALI							
Pozycja	Przekrój	Materiał	Liczba	Długość (mm)	Masa		
					Jednostkowa (kg/m)	Elementu (kg)	Całkowita (kg)
200	RO 51x2.9	S 235	13	88,94	3,440	0,31	3,98
201	RO 51x2.9	S 235	1	89,44	3,440	0,31	0,31
202	RO 51x2.9	S 235	1	110,74	3,440	0,38	0,38
203	RO 51x2.9	S 235	1	147,81	3,440	0,51	0,51
204	RO 51x2.9	S 235	6	150,00	3,440	0,52	3,10
205	RO 51x2.9	S 235	7	150,00	3,440	0,52	3,61
206	RO 51x2.9	S 235	1	160,85	3,440	0,55	0,55
207	RO 60.3x5	S 235	1	161,74	6,820	1,10	1,10
208	RO 60.3x5	S 235	1	165,12	6,820	1,13	1,13
209	C 180	S 235	1	167,13	22,000	3,68	3,68
210	C 180	S 235	1	167,13	22,000	3,68	3,68
211	RO 60.3x5	S 235	1	188,99	6,820	1,29	1,29
212	RO 51x2.9	S 235	1	227,63	3,440	0,78	0,78
213	RO 51x2.9	S 235	1	227,63	3,440	0,78	0,78
214	RO 51x2.9	S 235	1	228,66	3,440	0,79	0,79
215	RO 51x2.9	S 235	1	228,66	3,440	0,79	0,79
216	RO 51x2.9	S 235	1	237,55	3,440	0,82	0,82
217	RO 60.3x5	S 235	1	259,52	6,820	1,77	1,77
218	RO 60.3x5	S 235	1	260,53	6,820	1,78	1,78
219	RO 60.3x5	S 235	1	261,91	6,820	1,79	1,79
220	RO 51x2.9	S 235	1	290,46	3,440	1,00	1,00
221	RO 51x2.9	S 235	1	290,64	3,440	1,00	1,00
222	RK 100x100x5	S 235	1	220,00	14,700	3,23	3,23
223	RO 51x2.9	S 235	1	350,93	3,440	1,21	1,21
224	RO 51x2.9	S 235	2	351,20	3,440	1,21	2,42
225	RO 60.3x5	S 235	1	360,18	6,820	2,46	2,46
226	RO 51x2.9	S 235	1	403,00	3,440	1,39	1,39
227	RO 60.3x5	S 235	2	678,86	6,820	4,63	9,26
Masa łączna elementów (kg)							54,56

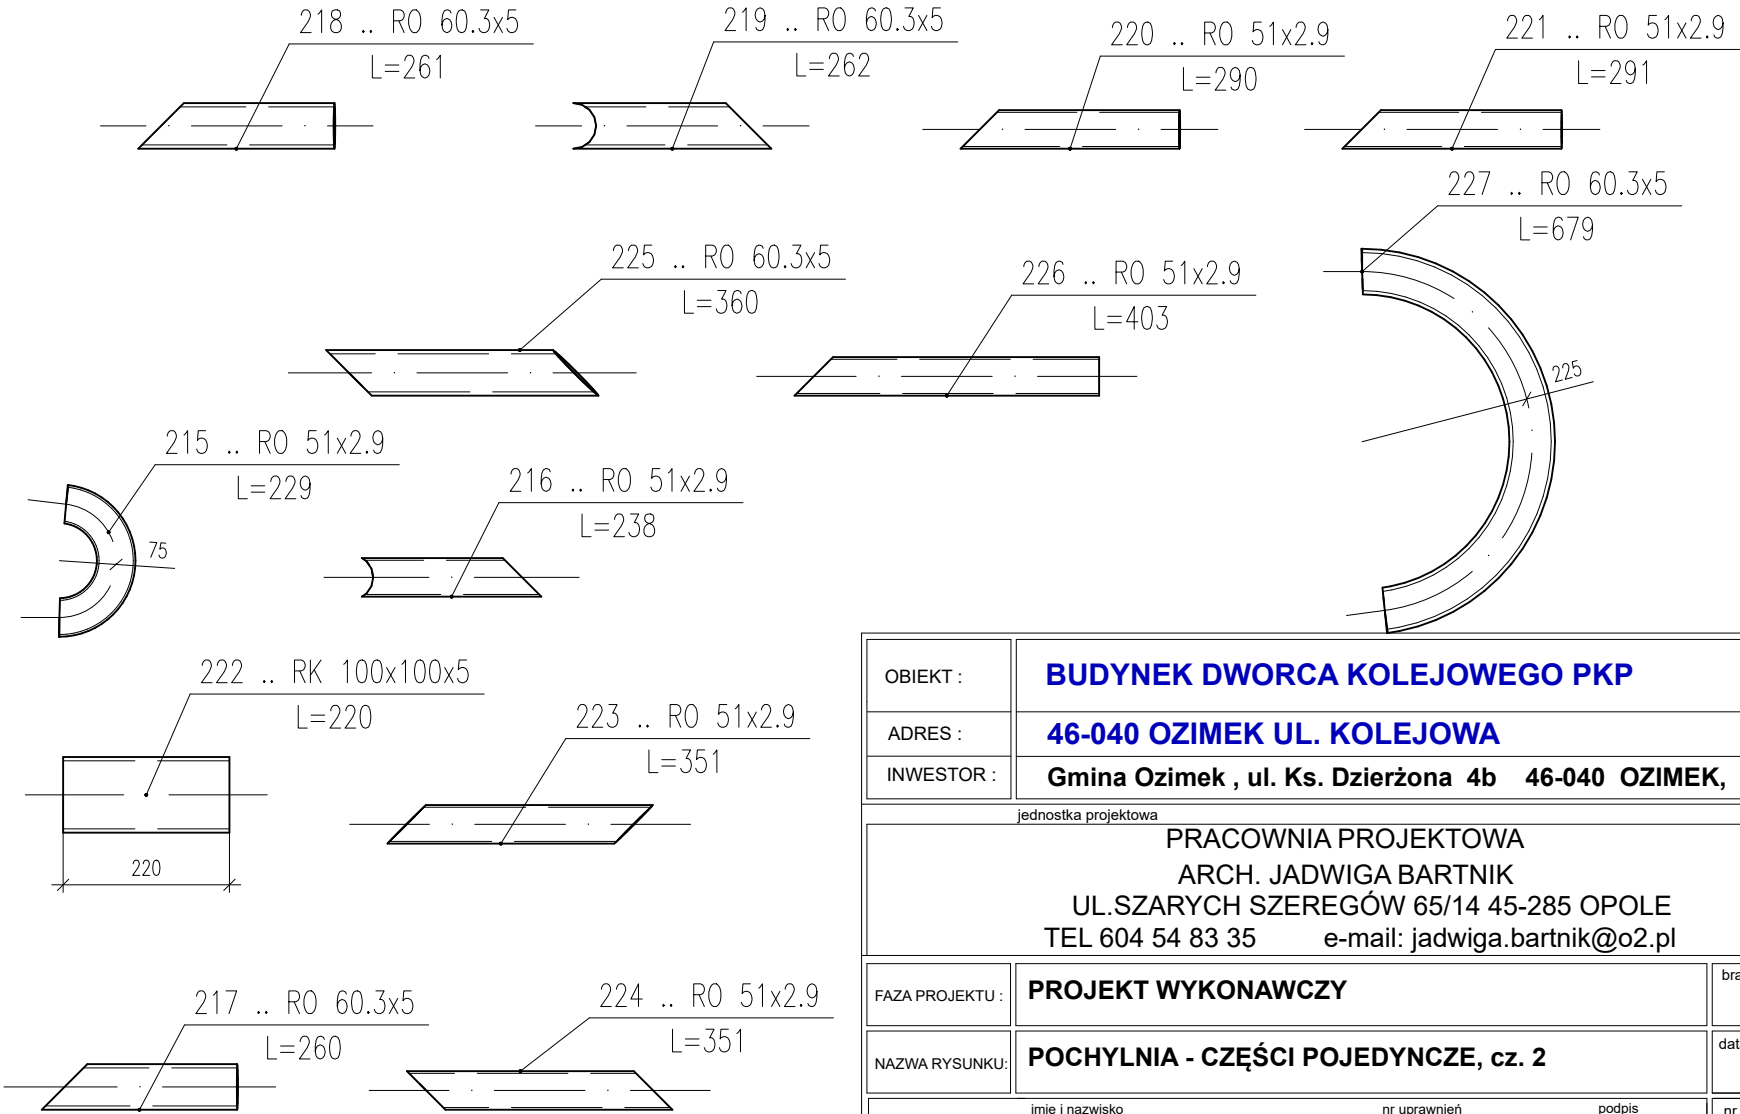


OBIEKT :	BUDYNEK DWORCA KOLEJOWEGO PKP		
ADRES :	46-040 OZIMEK UL. KOLEJOWA		
INWESTOR :	Gmina Ozimek , ul. Ks. Dzierżona 4b 46-040 OZIMEK,		
jednostka projektowa			
PRACOWNIA PROJEKTOWA ARCH. JADWIGA BARTNIK UL.SZARYCH SZEREGÓW 65/14 45-285 OPOLE TEL 604 54 83 35 e-mail: jadwiga.bartnik@o2.pl			
FAZA PROJEKTU :	PROJEKT WYKONAWCZY		branża Konstrukcja
NAZWA RYSUNKU:	POCHYLNIA - CZĘŚCI POJEDYNCZE, cz. 2		data opr. 07.12.2022
imię i nazwisko		nr uprawnień	podpis
PROJEKTOWAŁ :	mgr inż. Marek Kansy	OPL/1662/PWBKb/19	Kansy
SPRAWDZAJĄCY :	mgr inż. Mirosław Hosumbek	92/02/Op	Hosumbek
			nr rysunku F2-002
			skala 1:10

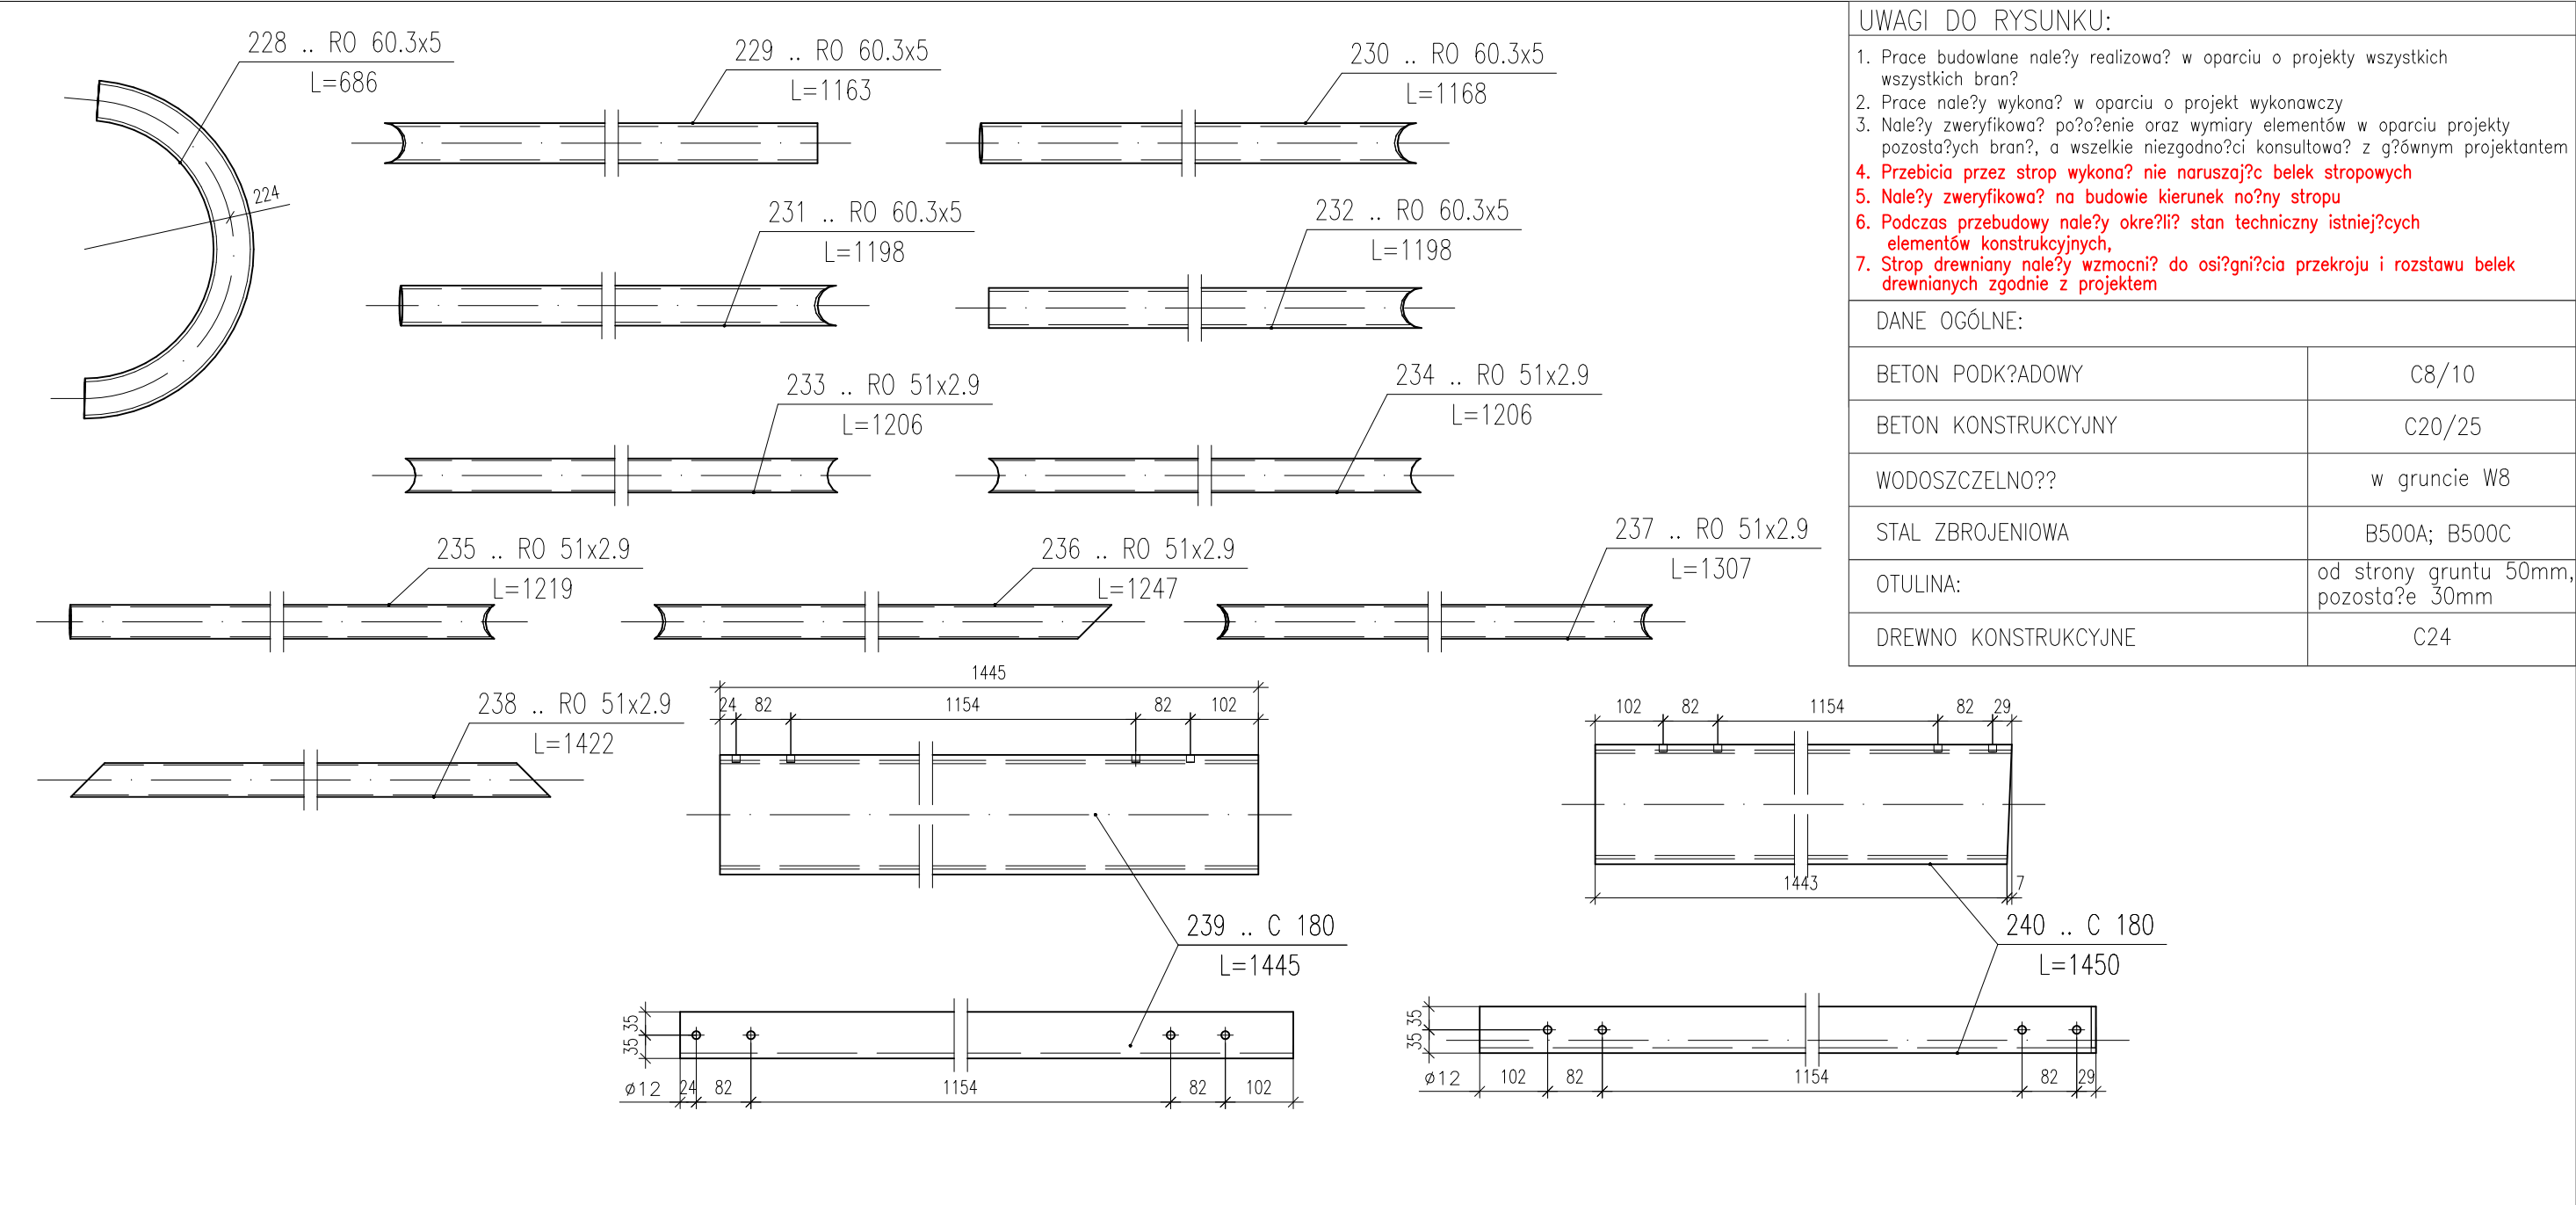


UWAGI DO RYSUNKU:	
1. Prace budowlane naleŹy realizowa? w oparciu o projekty wszystkich bran?	
2. Prace naleŹy wykona? w oparciu o projekt wykonawczy	
3. NaleŹy zweryfikowa? po?o?enie oraz wymiary element?w w oparciu projekty pozosta?ych bran?, a wszelkie niezgodno?ci konsultowa? z g??wnym projektantem	
4. Przebiecia przez strop wykona? nie naruszaj?c belek stropowych	
5. NaleŹy zweryfikowa? na budowie kierunek na?ny stropu	
6. Podczas przebudowy naleŹy okre?li? stan techniczny istniej?cych element?w konstrukcyjnych,	
7. Strop drewniany naleŹy wzmochni? do osi?gni?cia przekroju i rozstawu belek drewnianych zgodnie z projektem	
DANE OG?LNE:	
BETON PODK?ADOWY	C8/10
BETON KONSTRUKCYJNY	C20/25
WODOSZCZELNO??	w gruncie W8
STAL ZBROJENIOWA	B500A; B500C
OTULINA:	od strony gruntu 50mm, pozosta?e 30mm
DREWNO KONSTRUKCYJNE	C24

ZESTAWIENIE STALI							
Pozycja	Przekr?j	Materia?	Liczba	D?ugo? (mm)	Masa		
					Jednostkowa (kg/m)	Elementu (kg)	Ca?kowita (kg)
228	RO 60.3x5	S 235	2	686,38	6,820	4,68	9,36
229	RO 60.3x5	S 235	2	1162,95	6,820	7,93	15,86
230	RO 60.3x5	S 235	2	1167,99	6,820	7,97	15,93
231	RO 60.3x5	S 235	4	1197,96	6,820	8,17	32,68
232	RO 60.3x5	S 235	2	1198,01	6,820	8,17	16,34
233	RO 51x2.9	S 235	1	1206,28	3,440	4,15	4,15
234	RO 51x2.9	S 235	1	1206,35	3,440	4,15	4,15
235	RO 51x2.9	S 235	1	1219,22	3,440	4,19	4,19
236	RO 51x2.9	S 235	1	1246,94	3,440	4,29	4,29
237	RO 51x2.9	S 235	6	1306,64	3,440	4,49	26,97
238	RO 51x2.9	S 235	2	1422,00	3,440	4,89	9,78
239	C 180	S 235	1	1445,28	22,000	31,80	31,80
240	C 180	S 235	1	1449,98	22,000	31,90	31,90
Masa ??czna element?w (kg)							207,41

OBIEKT :	BUDYNEK DWORCA KOLEJOWEGO PKP		
ADRES :	46-040 OZIMEK UL. KOLEJOWA		
INWESTOR :	Gmina Ozimek , ul. Ks. Dzierżona 4b 46-040 OZIMEK,		
jednostka projektowa			
PRACOWNIA PROJEKTOWA ARCH. JADWIGA BARTNIK UL.SZARYCH SZEREGÓW 65/14 45-285 OPOLE TEL 604 54 83 35 e-mail: jadviga.bartnik@o2.pl			
FAZA PROJEKTU :	PROJEKT WYKONAWCZY		branża Konstrukcja
NAZWA RYSUNKU:	POCHYLNIA - CZĘŚCI POJEDYNCZE, cz. 3		data opr. 07.12.2022
imię i nazwisko			nr uprawnień
podpis			nr rysunku
PROJEKTOWAŁ :	mgr inż. Marek Kansy	OPL/1662/PWBKb/19	F2-003
SPRAWDZAJĄCY :	mgr inż. Mirosław Hosumbek	92/02/Op	
			skala
			1:10

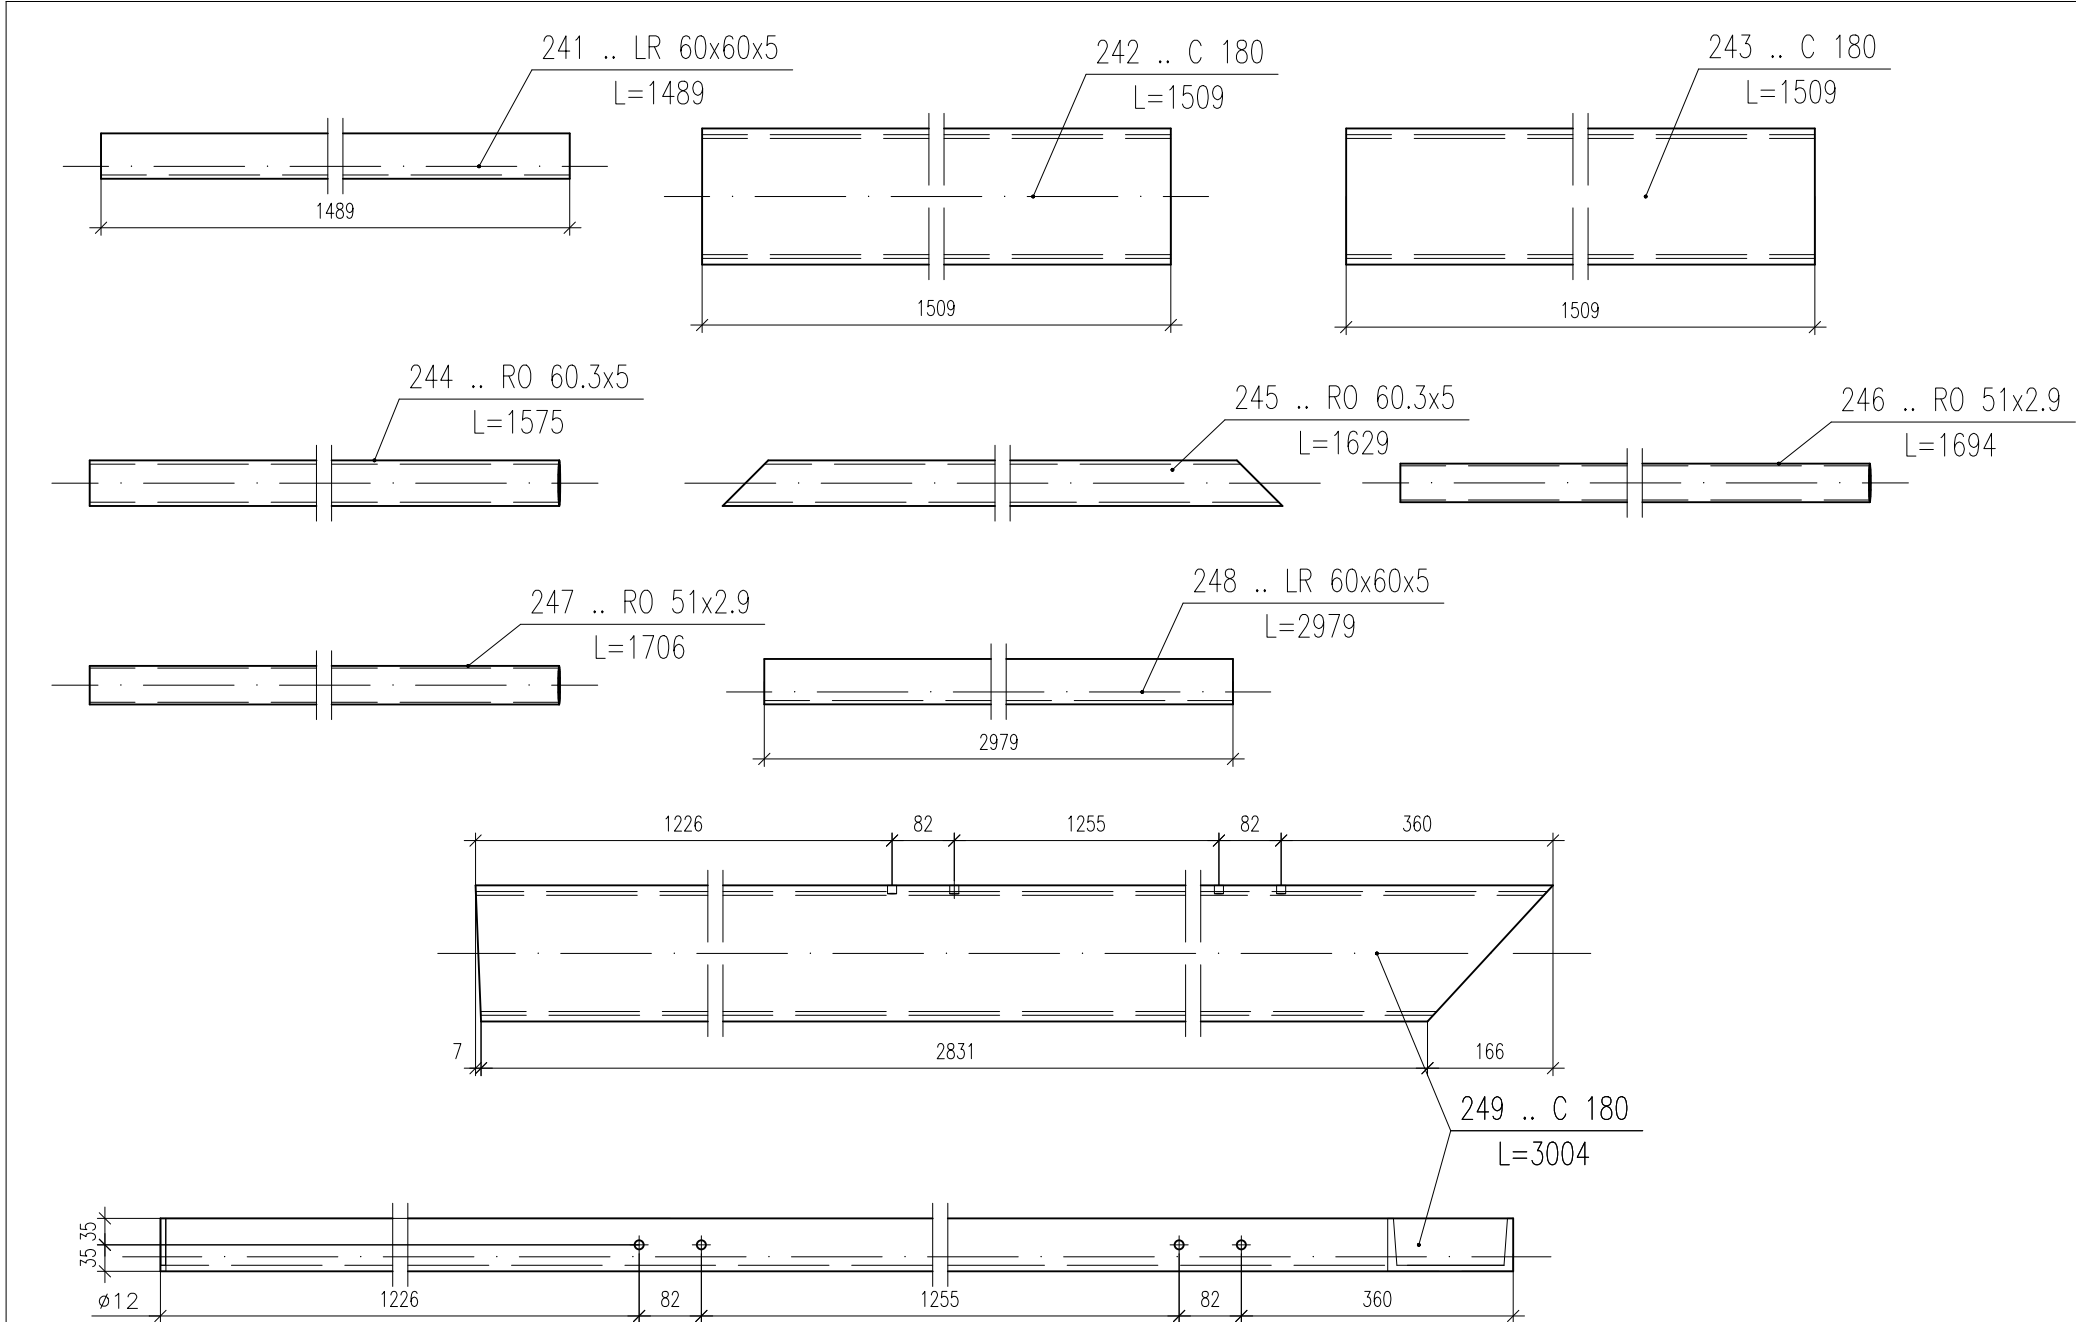


UWAGI DO RYSUNKU:	
1. Prace budowlane naleŹy realizowa? w oparciu o projekty wszystkich wszystkich bran? 2. Prace naleŹy wykona? w oparciu o projekt wykonawczy 3. NaleŹy zweryfikowa? po?o?enie oraz wymiary element?w w oparciu projekty pozosta?ych bran?, a wszelkie niezgodno?ci konsultowa? z g??ównym projektantem	
4. Przebicia przez strop wykona? nie naruszaj?c belek stropowych 5. NaleŹy zweryfikowa? na budowie kierunek na?ny stropu 6. Podczas przebudowy naleŹy okre?li? stan techniczny istniej?cych element?w konstrukcyjnych, 7. Strop drewniany naleŹy wzmacni? do osi?gni?cia przekroju i rozstawu belek drewnianych zgodnie z projektem	
DANE OG?LNE:	
BETON PODK?ADOWY	C8/10
BETON KONSTRUKCYJNY	C20/25
WODOSZCZELNO??	w gruncie W8
STAL ZBROJENIOWA	B500A; B500C
OTULINA:	od strony gruntu 50mm, pozosta?e 30mm
DREWNO KONSTRUKCYJNE	C24

 

OBIEKT :	BUDYNEK DWORCA KOLEJOWEGO PKP		
ADRES :	46-040 OZIMEK UL. KOLEJOWA		
INWESTOR :	Gmina Ozimek , ul. Ks. Dzierżona 4b 46-040 OZIMEK,		
jednostka projektowa			
PRACOWNIA PROJEKTOWA ARCH. JADWIGA BARTNIK UL.SZARYCH SZEREGÓW 65/14 45-285 OPOLE TEL 604 54 83 35 e-mail: jadviga.bartnik@o2.pl			
FAZA PROJEKTU :	PROJEKT WYKONAWCZY		branża Konstrukcja
NAZWA RYSUNKU:	POCHYLNIA - CZĘŚCI POJEDYNCZE, cz. 4		data opr. 07.12.2022
imię i nazwisko			nr rysunku
PROJEKTOWAŁ :	mgr inż. Marek Kansy	OPL/1662/PWBKb/19	F2-004
SPRAWDZAJĄCY :	mgr inż. Mirosław Hosumbek	92/02/Op	
			skala
			1:10


UWAGI DO RYSUNKU:	
1. Prace budowlane naleŹy realizowa? w oparciu o projekty wszystkich wszystkich bran? 2. Prace naleŹy wykona? w oparciu o projekt wykonawczy 3. NaleŹy zweryfikowa? po?o?enie oraz wymiary element?w w oparciu projekty pozosta?ych bran?, a wszelkie niezgodno?ci konsultowa? z g??ównym projektantem 4. Przebicia przez strop wykona? nie naruszaj?c belek stropowych 5. NaleŹy zweryfikowa? na budowie kierunek no?ny stropu 6. Podczas przebudowy naleŹy okre?li? stan techniczny istniej?cych element?w konstrukcyjnych, 7. Strop drewniany naleŹy wzmocni? do osi?gni?cia przekroju i rozstawu belek drewnianych zgodnie z projektem	
DANE OG?LNE:	
BETON PODK?ADOWY	C8/10
BETON KONSTRUKCYJNY	C20/25
WODOSZCZELNO??	w gruncie W8
STAL ZBROJENIOWA	B500A; B500C
OTULINA:	od strony gruntu 50mm, pozosta?e 30mm
DREWNO KONSTRUKCYJNE	C24

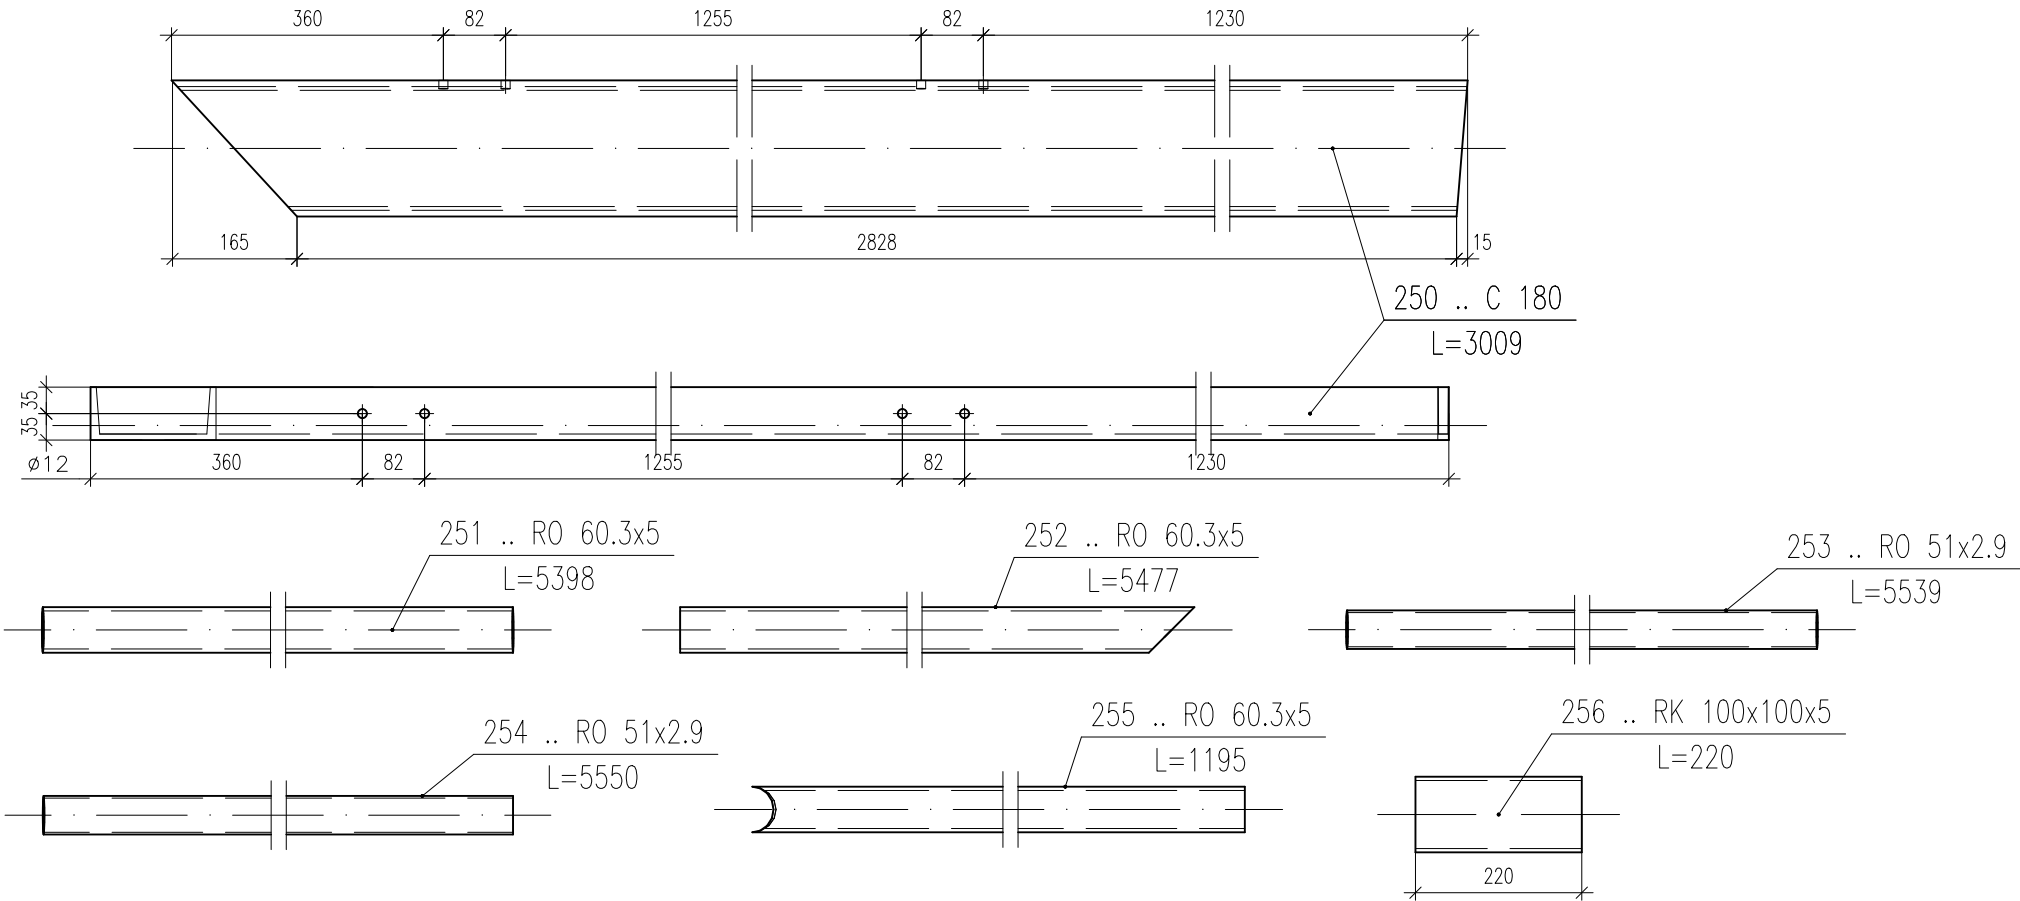


ZESTAWIENIE STALI							
Pozycja	Przekr?j	Materia?	Liczba	D?ugo?? (mm)	Masa		
					Jednostkowa (kg/m)	Elementu (kg)	Ca?kowita (kg)
250	C 180	S 235	1	3009,08	22,000	66,20	66,20
251	RO 60.3x5	S 235	1	5397,62	6,820	36,81	36,81
252	RO 60.3x5	S 235	1	5477,19	6,820	37,35	37,35
253	RO 51x2.9	S 235	2	5539,21	3,440	19,05	38,11
254	RO 51x2.9	S 235	1	5549,79	3,440	19,09	19,09
255	RO 60.3x5	S 235	2	1194,89	6,820	8,15	16,30
256	RK 100x100x5	S 235	3	220,00	14,700	3,23	9,70
Masa ??czna element?w (kg)							223,57

OBIEKT :	BUDYNEK DWORCA KOLEJOWEGO PKP		
ADRES :	46-040 OZIMEK UL. KOLEJOWA		
INWESTOR :	Gmina Ozimek , ul. Ks. Dzierżona 4b 46-040 OZIMEK,		
jednostka projektowa			
PRACOWNIA PROJEKTOWA ARCH. JADWIGA BARTNIK UL.SZARYCH SZEREGÓW 65/14 45-285 OPOLE TEL 604 54 83 35 e-mail: jadviga.bartnik@o2.pl			
FAZA PROJEKTU :	PROJEKT WYKONAWCZY		branża Konstrukcja
NAZWA RYSUNKU:	POCHYLNIA - CZĘŚCI POJEDYNCZE, cz. 5		data opr. 07.12.2022
imię i nazwisko			nr uprawnień
PROJEKTOWAŁ :			podpis
mgr inż. Marek Kansy			OPL/1662/PWBKb/19
SPRAWDZAJĄCY :			92/02/Op
mgr inż. Mirosław Hosumbek			
			nr rysunku F2-005
			skala 1:10


Widok z przodu 1:20

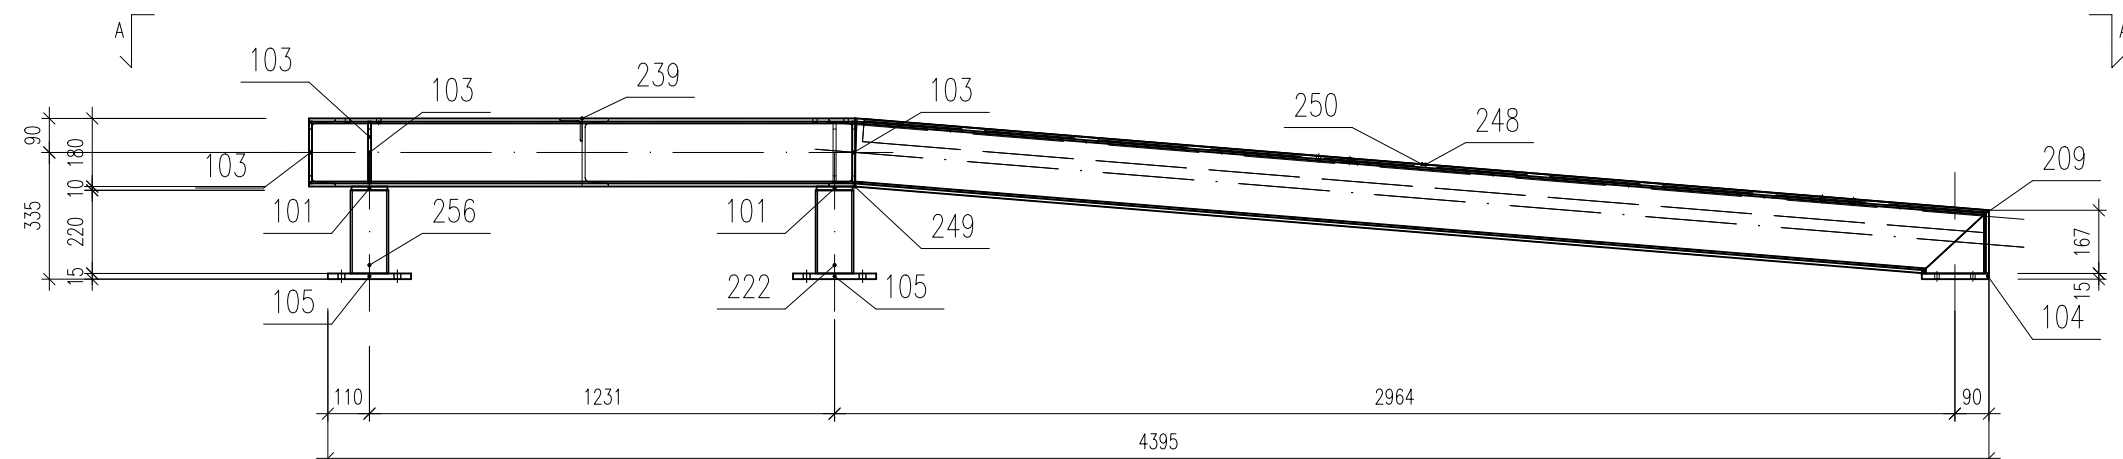

A-A 1:20

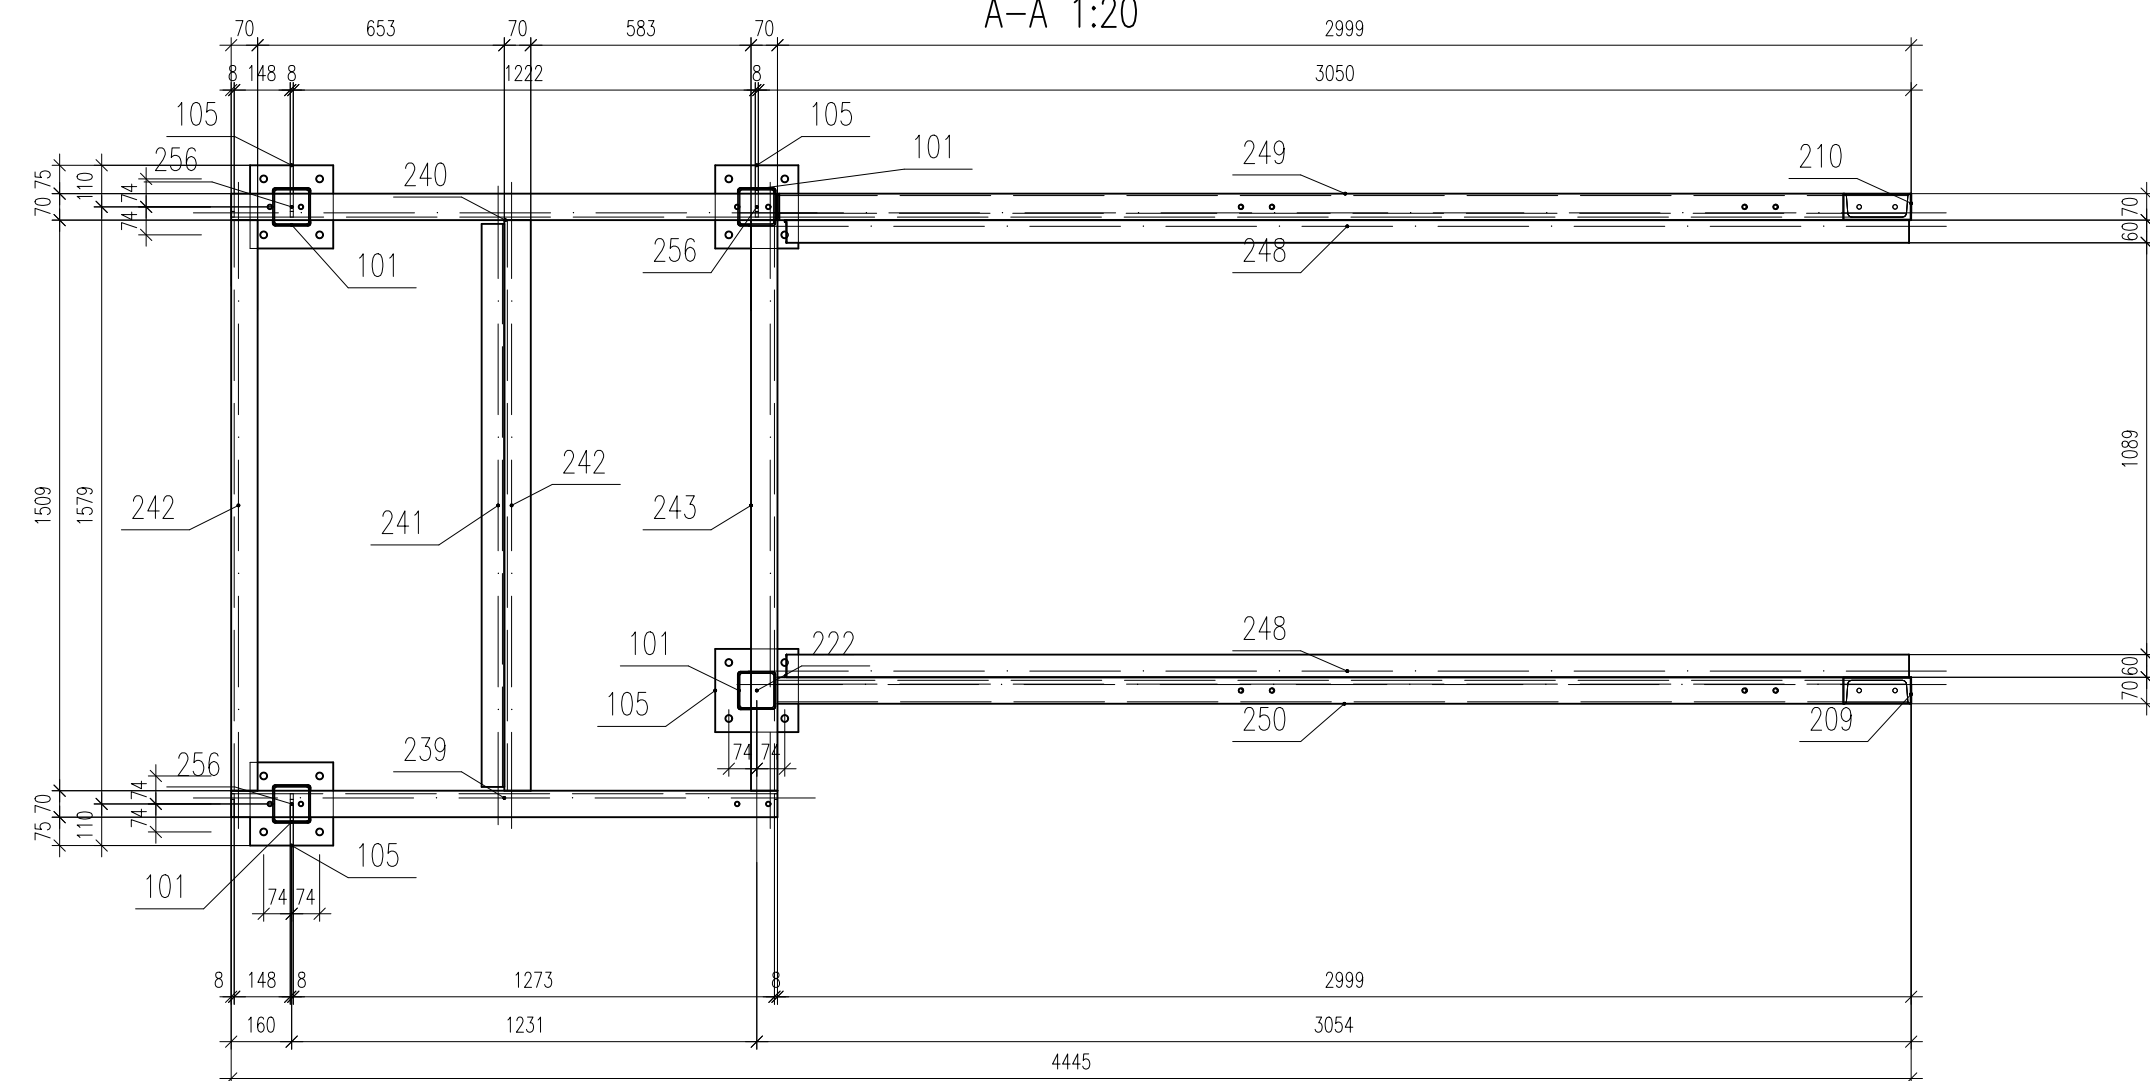

widok izometryczny

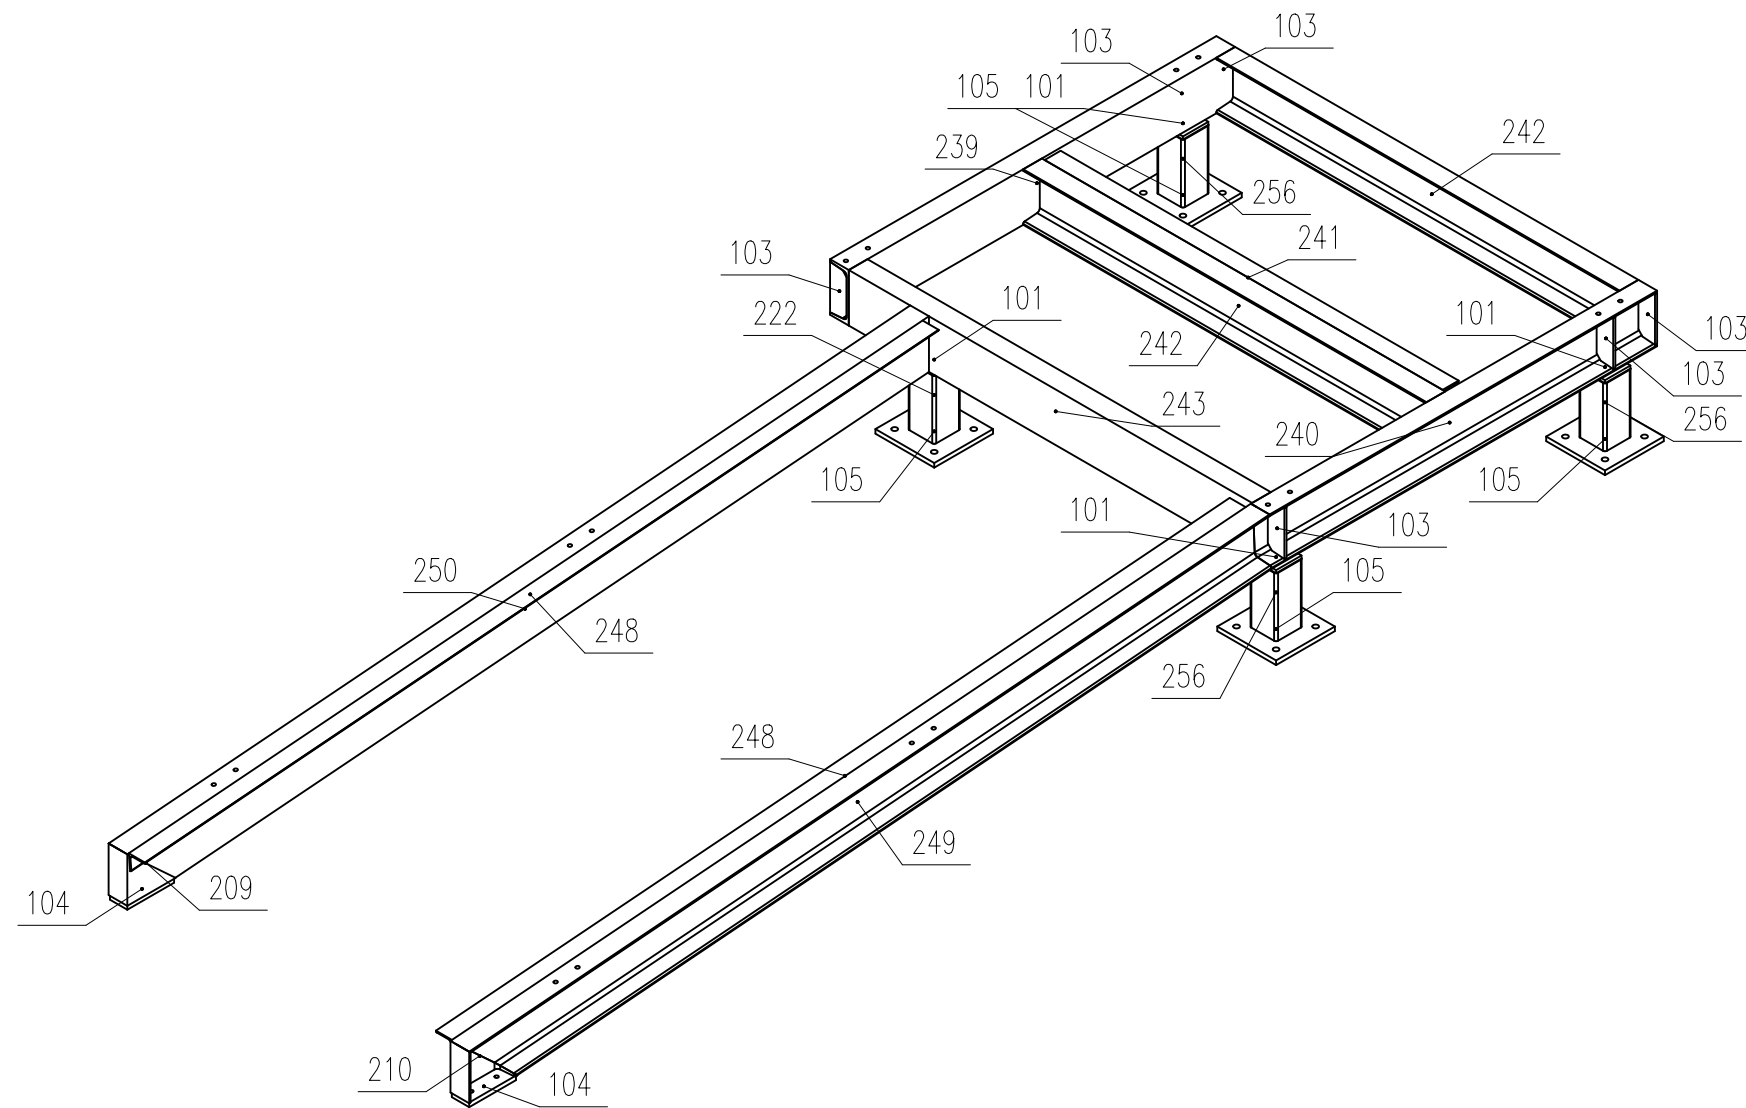

UWAGI DO RYSUNKU:

1. Prace budowlane należą realizować w oparciu o projekty wszystkich wszystkich bran?
2. Prace należy wykonać w oparciu o projekt wykonawczy
3. Należy zweryfikować pozostałości oraz wymiary elementów w oparciu o projekty pozostałych bran, a wszelkie niezgodności konsultować z głównym projektantem
4. Przebieg przez strop wykonać nie naruszając belek stropowych
5. Należy zweryfikować na budowie kierunek noży stropu
6. Podczas przebudowy należy określić stan techniczny istniejących elementów konstrukcyjnych,
7. Strop drewniany należy wzmocnić do osiągnięcia przekroju i rozstawu belek drewnianych zgodnie z projektem


DANE OGÓLNE:

BETON PODKŁADOWY	C8/10
BETON KONSTRUKCYJNY	C20/25
WODOSZCZELNOŚĆ	w gruncie W8
STAL ZBROJENIOWA	B500A; B500C
OTULINA:	od strony gruntu 50mm, pozostałe 30mm
DREWNO KONSTRUKCYJNE	C24

OBIEKT :	BUDYNEK DWORCA KOLEJOWEGO PKP		
ADRES :	46-040 OZIMEK UL. KOLEJOWA		
INWESTOR :	Gmina Ozimek , ul. Ks. Dzierżona 4b 46-040 OZIMEK,		
jednostka projektowa			
PRACOWNIA PROJEKTOWA ARCH. JADWIGA BARTNIK UL.SZARYCH SZEREGÓW 65/14 45-285 OPOLE TEL 604 54 83 35 e-mail: jadwiga.bartnik@o2.pl			
FAZA PROJEKTU :	PROJEKT WYKONAWCZY	branda	Konstrukcja
NAZWA RYSUNKU:	POCHYLNIA - ELEMENTY WYSYŁKOWE, cz. 1	data opr.	07.12.2022
	imię i nazwisko	nr uprawnień	podpis
PROJEKTOWAŁ :	mgr inż. Marek Kansy	OPL/1662/PWBKb/19	Kowsy
SPRAWDZAJĄCY :	mgr inż. Mirosław Hosumbek	92/02/Op	Pełen
			nr rysunku
			F2-006
			skala
			1:20


BAL 1

Widok z przodu 1:20

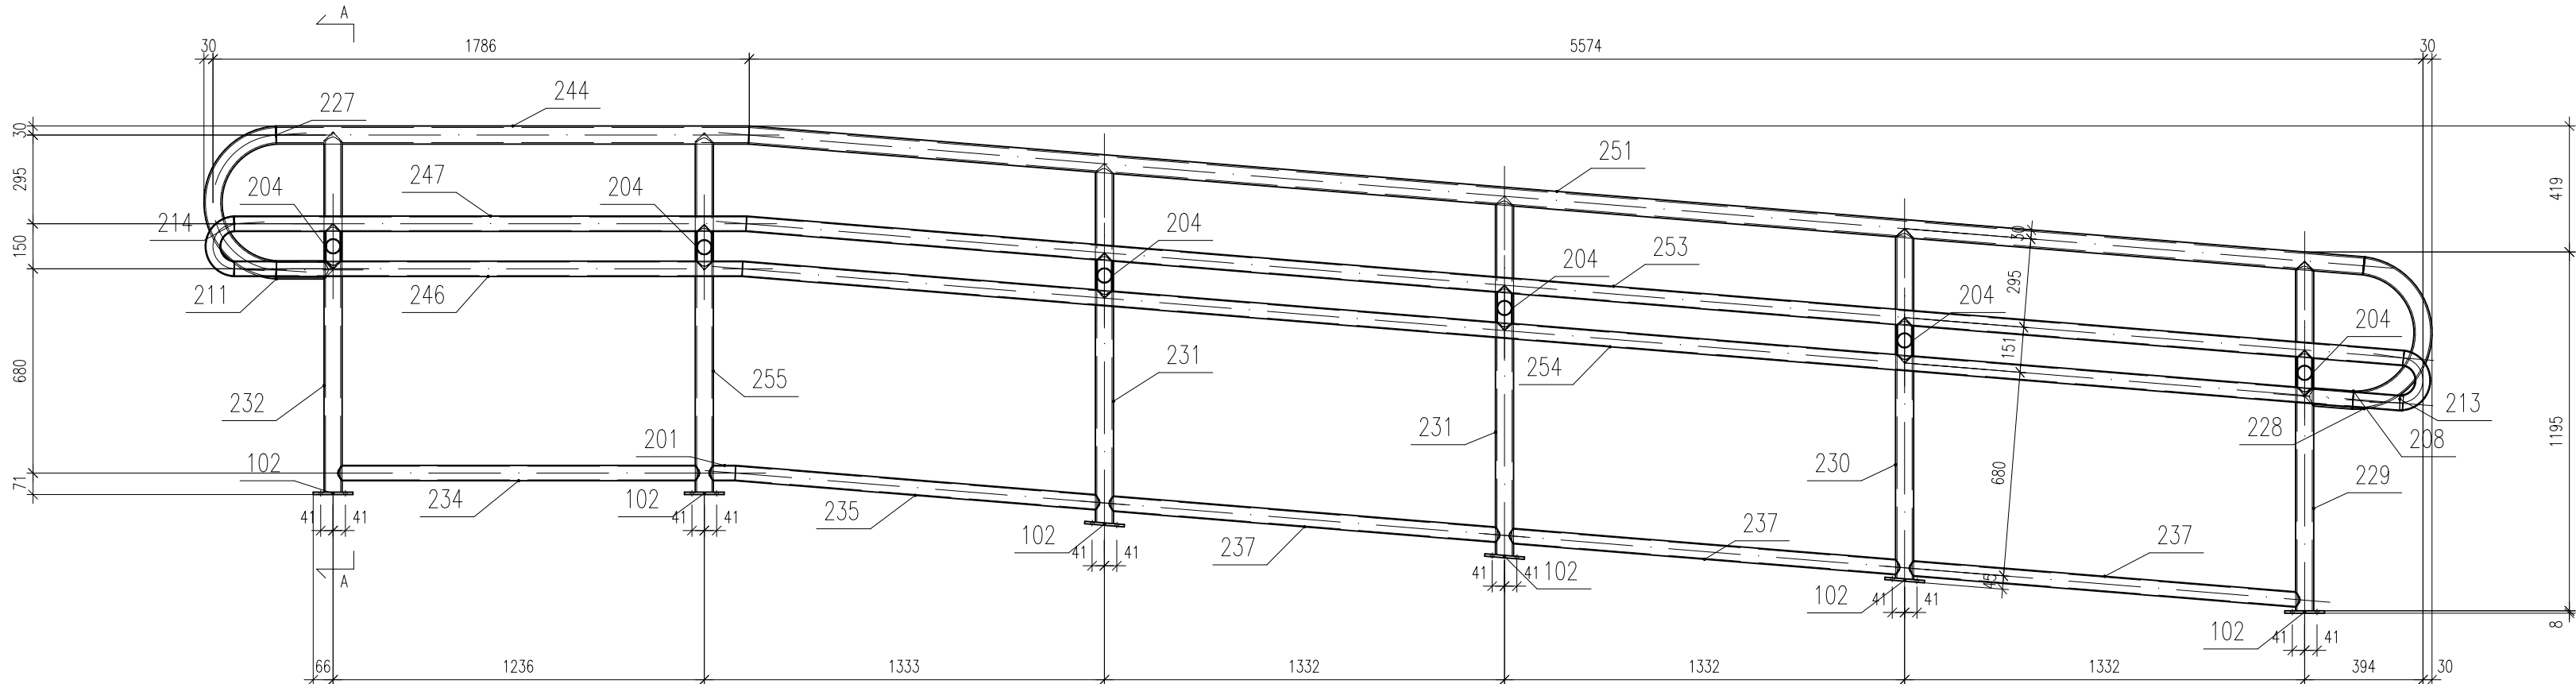


BAL 1

A-A 1:20

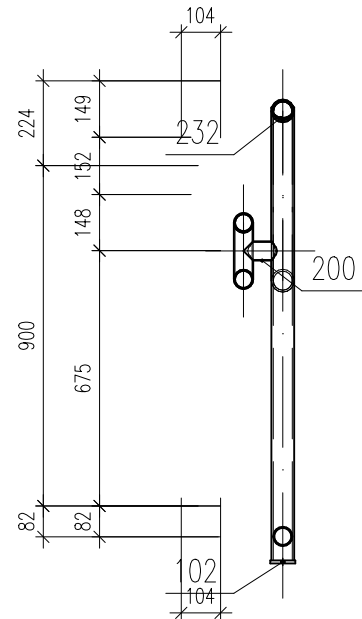

BAL 1

widok izometryczny

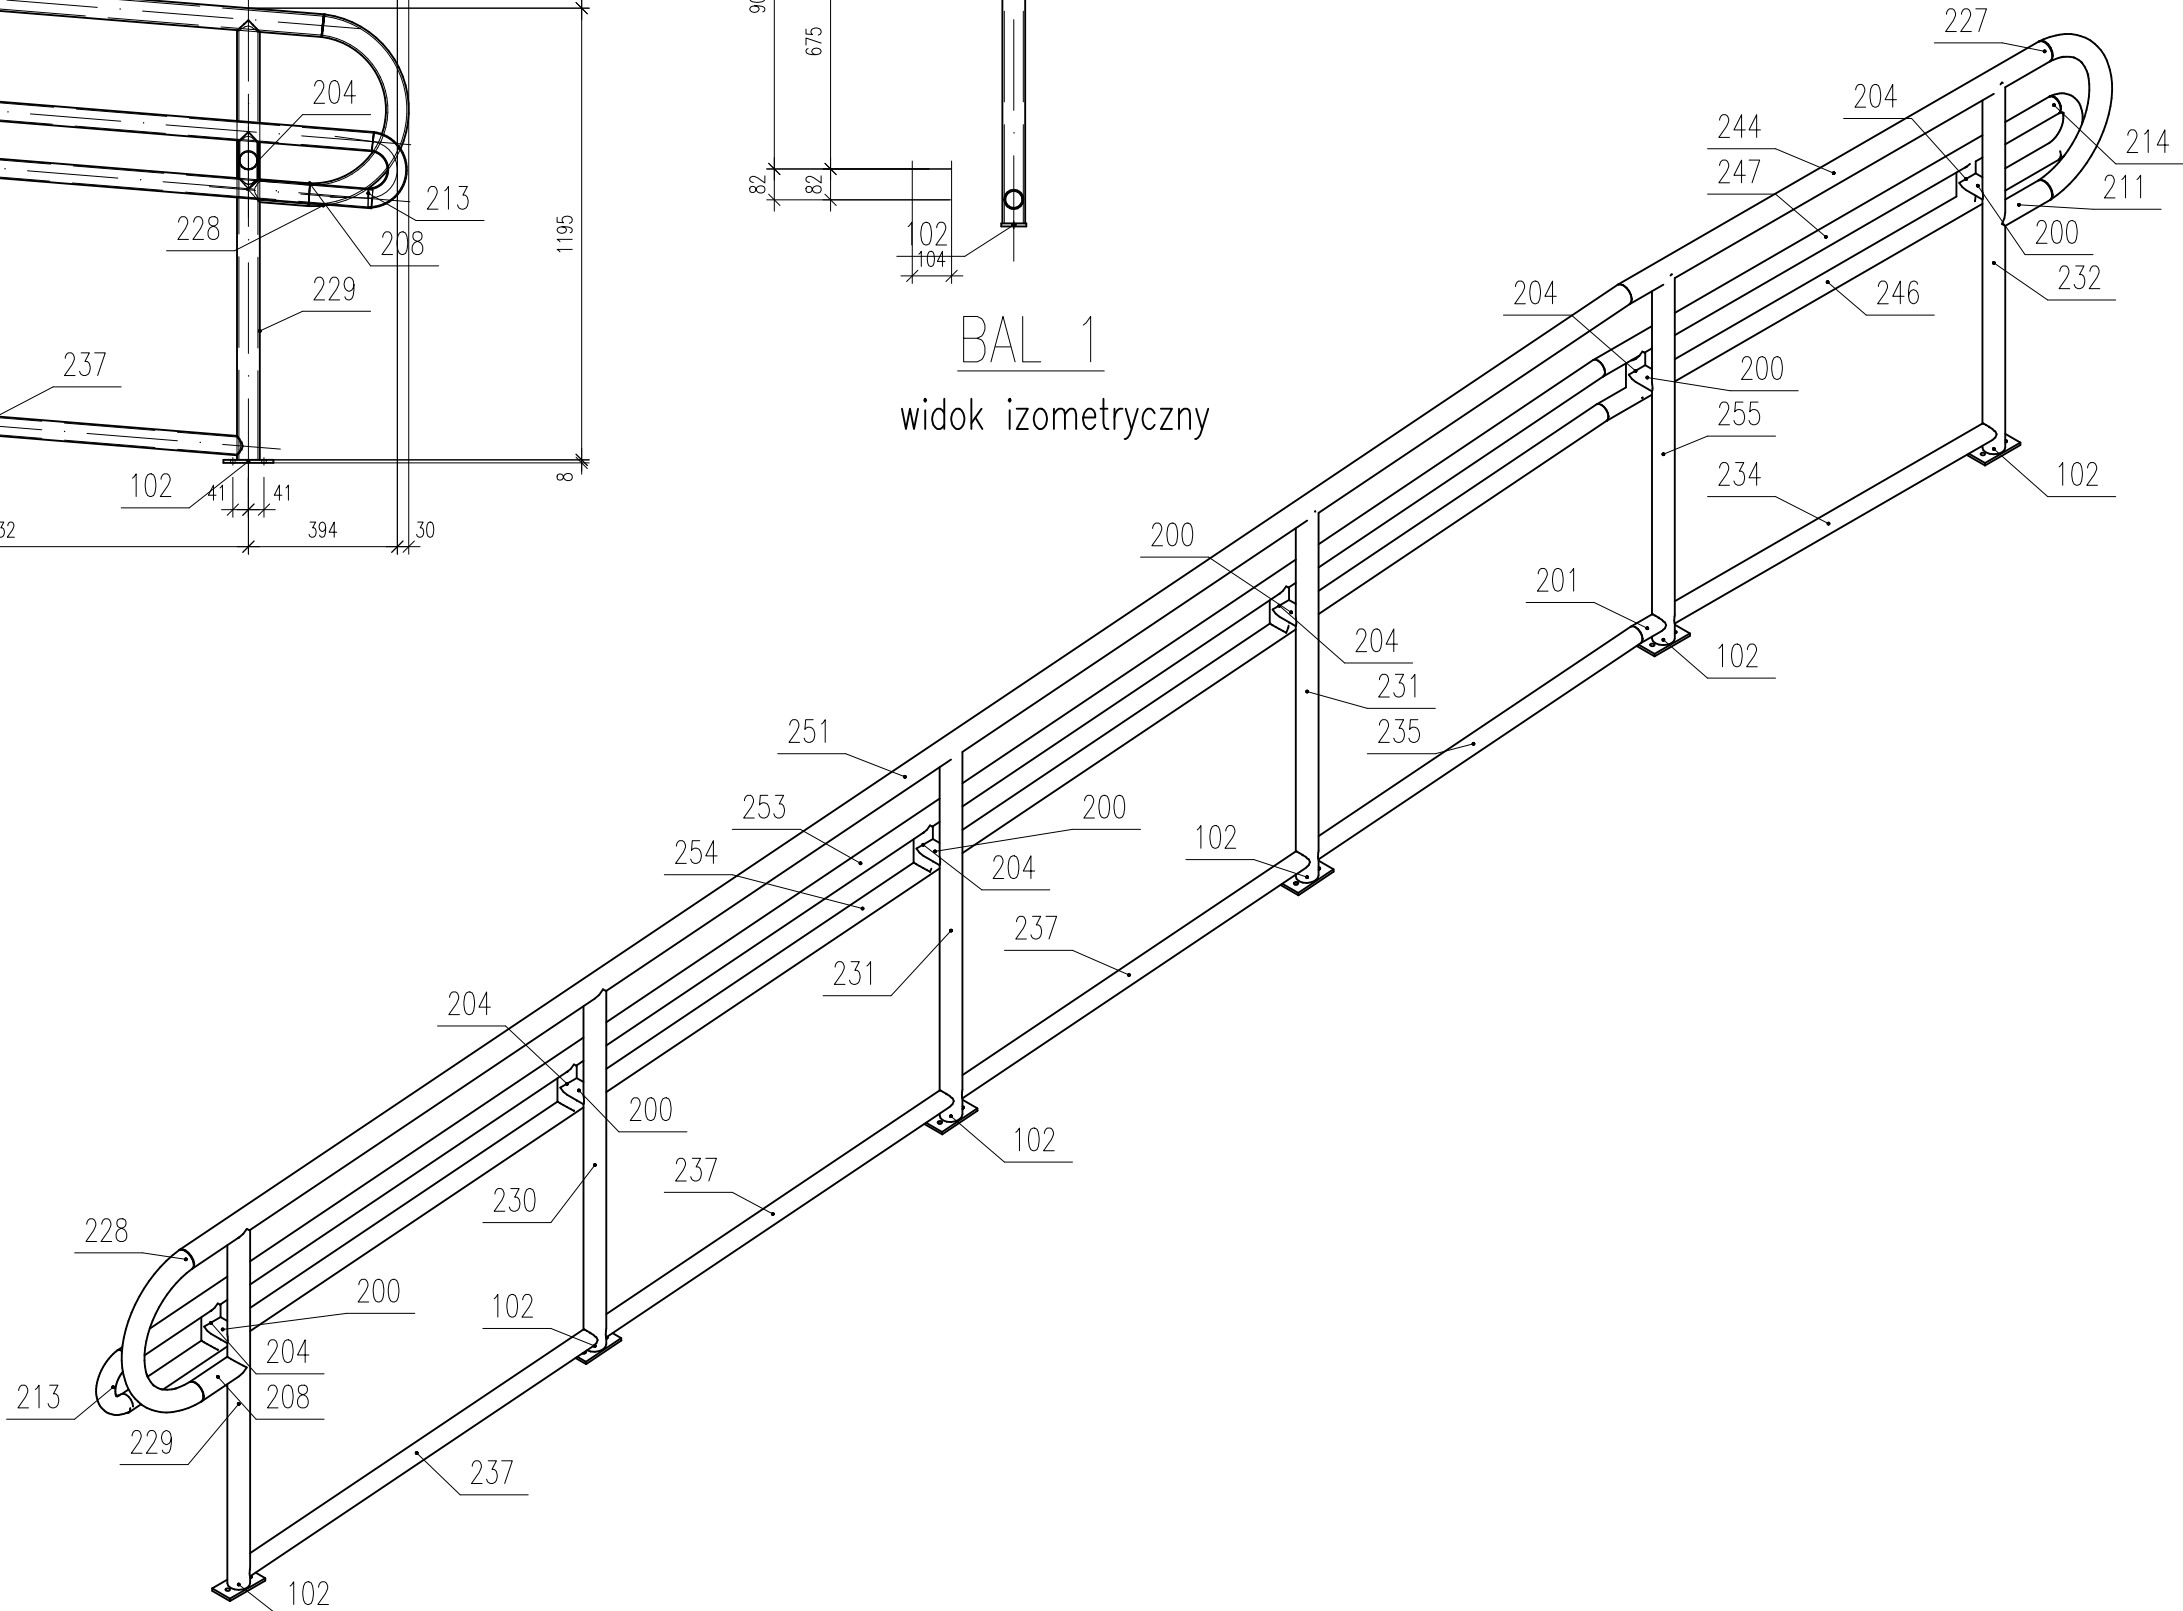

UWAGI DO RYSUNKU:

- Prace budowlane należy realizować w oparciu o projekty wszystkich branż?
- Prace należy wykonać w oparciu o projekt wykonawczy
- Należy zweryfikować poźnienie oraz wymiary elementów w oparciu projekty pozostałych branż, a wszelkie niezgodności konsultować z głównym projektantem
- Przebiecia przez strop wykonać nie naruszając belek stropowych
- Należy zweryfikować na budowie kierunek nożny stropu
- Podczas przebudowy należy określić stan techniczny istniejących elementów konstrukcyjnych,
- Strop drewniany należy wzmocnić do osi?gnięcia przekroju i rozstawu belek drewnianych zgodnie z projektem


DANE OGÓLNE:



BETON PODKŁADOWY	C8/10
BETON KONSTRUKCYJNY	C20/25
WODOSZCZELNO??	w gruncie W8
STAL ZBROJENIOWA	B500A; B500C
OTULINA:	od strony gruntu 50mm, pozostałe 30mm
DREWNO KONSTRUKCYJNE	C24

ZESTAWIENIE STALI

Pozycja	Przekrój	Gatunek	Liczba	Długość (mm)	Masa	
					Elementu (kg)	Całkowita (kg)
Pozycja	BAL 1	Liczba=1	Masa Elementu=189,54(kg)			
102	Bl. 8x66	S 235	6	132,30	0,54	3,22
200	RO 51x2.9	S 235	6	88,94	0,31	1,84
201	RO 51x2.9	S 235	1	89,44	0,31	0,31
204	RO 51x2.9	S 235	6	150,00	0,52	3,10
208	RO 60.3x5	S 235	1	165,12	1,13	1,13
211	RO 60.3x5	S 235	1	188,99	1,29	1,29
213	RO 51x2.9	S 235	1	227,63	0,78	0,78
214	RO 51x2.9	S 235	1	228,66	0,79	0,79
227	RO 60.3x5	S 235	1	678,86	4,63	4,63
228	RO 60.3x5	S 235	1	686,38	4,68	4,68
229	RO 60.3x5	S 235	1	1162,95	7,93	7,93
230	RO 60.3x5	S 235	1	1167,99	7,97	7,97
231	RO 60.3x5	S 235	2	1197,96	8,17	16,34
232	RO 60.3x5	S 235	1	1198,01	8,17	8,17
234	RO 51x2.9	S 235	1	1206,35	4,15	4,15
235	RO 51x2.9	S 235	1	1219,22	4,19	4,19
237	RO 51x2.9	S 235	3	1306,64	4,49	13,48
244	RO 60.3x5	S 235	1	1575,20	10,74	10,74
246	RO 51x2.9	S 235	1	1693,58	5,83	5,83
247	RO 51x2.9	S 235	1	1706,03	5,87	5,87
251	RO 60.3x5	S 235	1	5397,62	36,81	36,81

253	RO 51x2.9	S 235	1	5539,21	19,05	19,05
254	RO 51x2.9	S 235	1	5549,79	19,09	19,09
255	RO 60.3x5	S 235	1	1194,89	8,15	8,15
Masa łączna elementów (kg)						189,54
Dodatek na spoiny :2 % (kg)						3,79
Masa całkowita (kg)						193,33

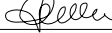OBIEKT :	BUDYNEK DWORCA KOLEJOWEGO PKP		
ADRES :	46-040 OZIMEK UL. KOLEJOWA		
INWESTOR :	Gmina Ozimek , ul. Ks. Dzierżona 4b 46-040 OZIMEK,		
jednostka projektowa			
PRACOWNIA PROJEKTOWA ARCH. JADWIGA BARTNIK UL.SZARYCH SZEREGÓW 65/14 45-285 OPOLE TEL 604 54 83 35 e-mail: jadviga.bartnik@o2.pl			
FAZA PROJEKTU :	PROJEKT WYKONAWCZY		branża Konstrukcja
NAZWA RYSUNKU:	POCHYLNIA - ELEMENTY WYSYŁKOWE, cz. 2		data opr. 07.12.2022
imię i nazwisko		nr uprawnień	podpis
PROJEKTOWAŁ :	mgr inż. Marek Kansy	OPL/1662/PWBKb/19	
SPRAWDZAJĄCY :	mgr inż. Mirosław Hosumbek	92/02/Op	
nr rysunku			F2-007
skala			1:20

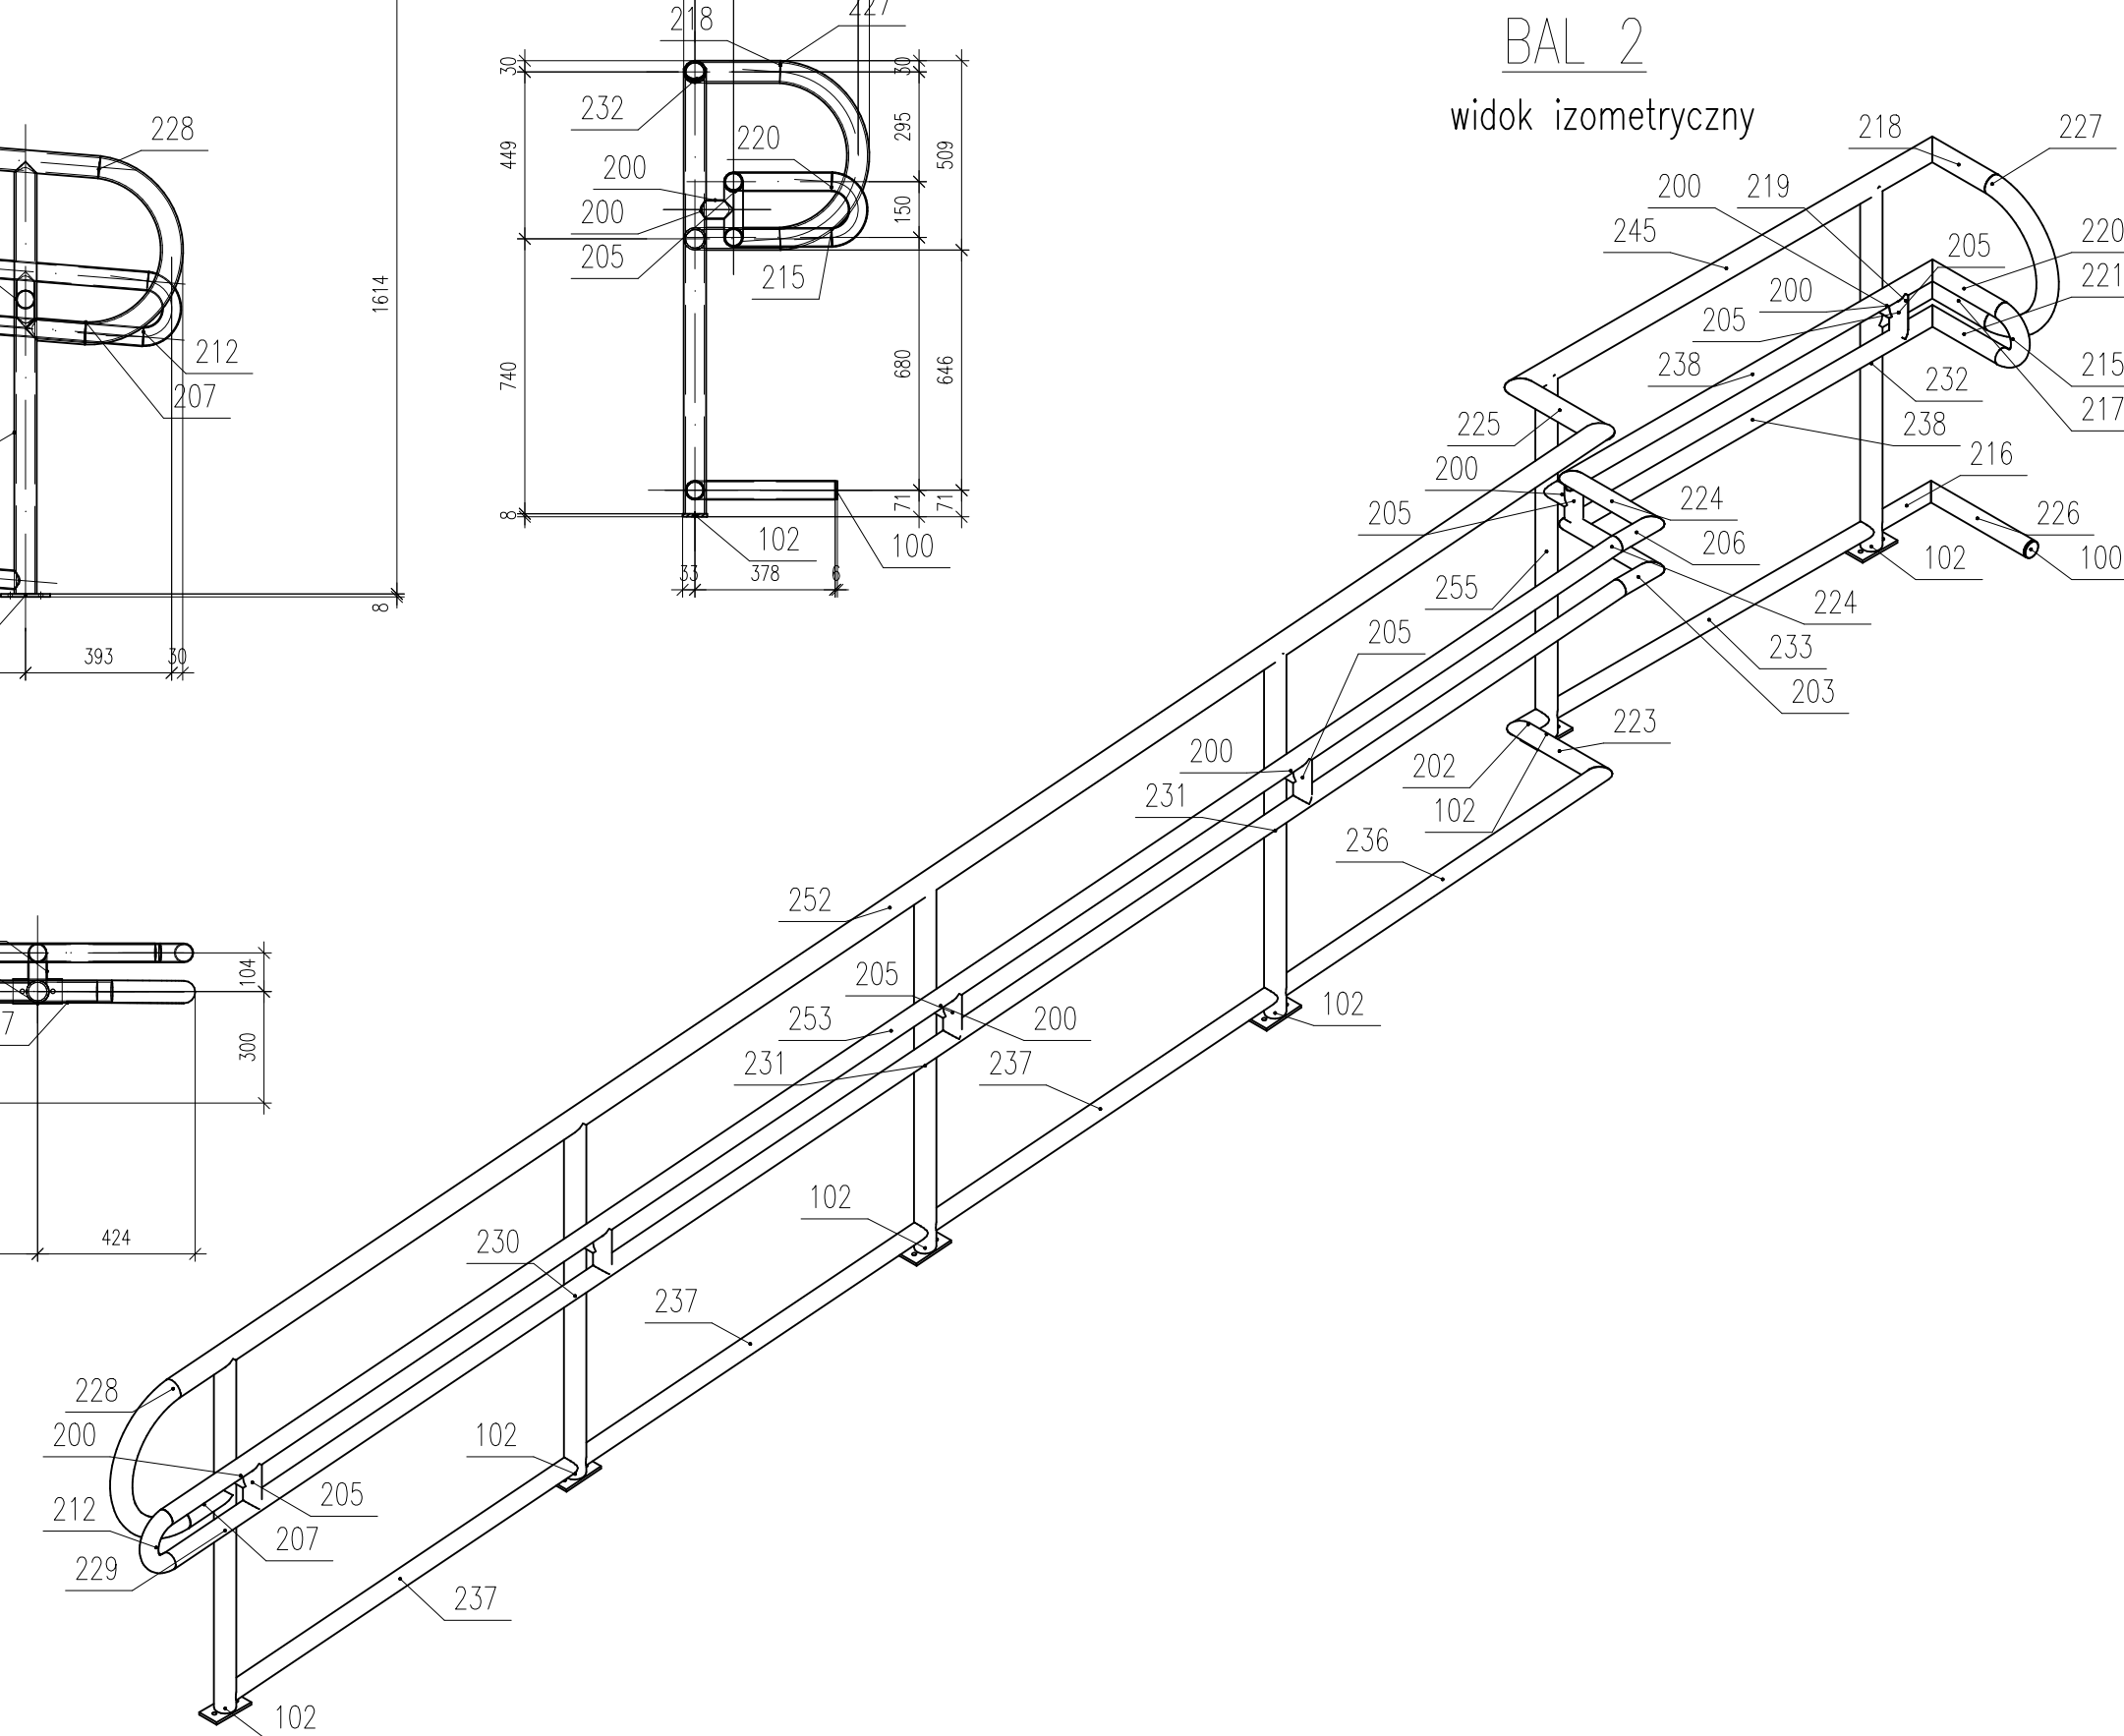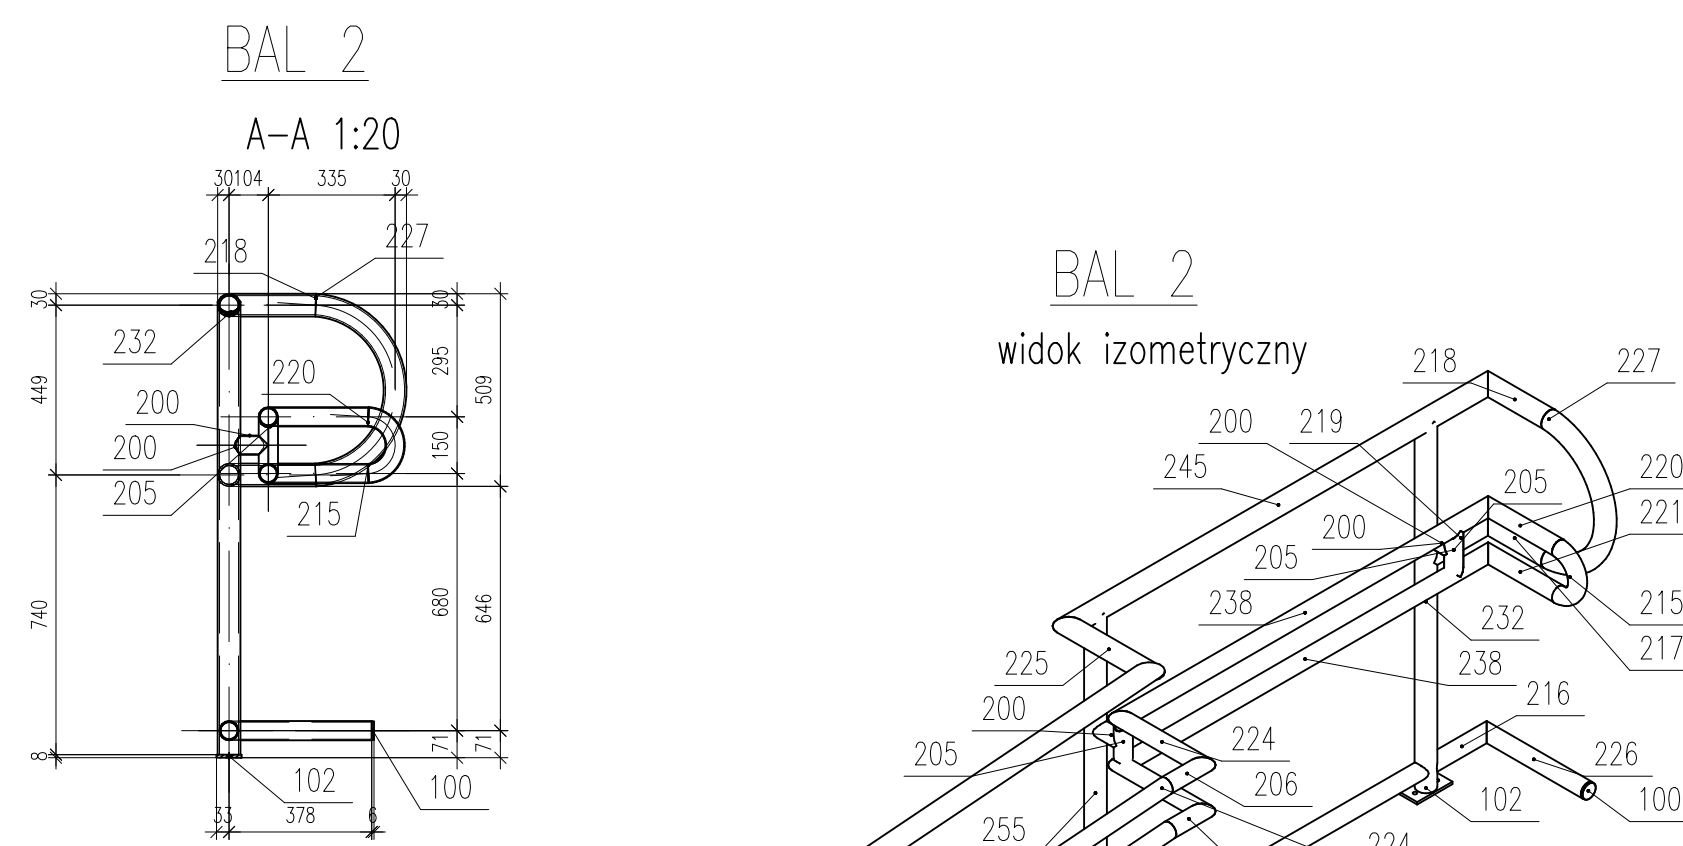

ZESTAWIENIE STALI						
Pozycja	Przekrój	Gatunek	Liczba	Długość (mm)	Masa	
					Elementu (kg)	Całkowita (kg)
Pozycja	BAL 2	Liczba=1	Masa Elementu=204,94(kg)			
	RO 51x2,9	S 235	1	5539,29	19,06	19,06
100	Bl. 6x49	S 235	1	49,00	0,09	0,09
102	Bl. 8x66	S 235	6	132,30	0,54	3,22
200	RO 51x2,9	S 235	7	88,94	0,31	2,14
202	RO 51x2,9	S 235	1	110,74	0,38	0,38
203	RO 51x2,9	S 235	1	147,81	0,51	0,51
205	RO 51x2,9	S 235	7	150,00	0,52	3,61
206	RO 51x2,9	S 235	1	160,85	0,55	0,55
207	RO 60.3x5	S 235	1	161,74	1,10	1,10
212	RO 51x2,9	S 235	1	227,63	0,78	0,78
215	RO 51x2,9	S 235	1	228,66	0,79	0,79
216	RO 51x2,9	S 235	1	237,55	0,82	0,82
217	RO 60.3x5	S 235	1	259,52	1,77	1,77
218	RO 60.3x5	S 235	1	260,53	1,78	1,78
219	RO 60.3x5	S 235	1	261,91	1,79	1,79
220	RO 51x2,9	S 235	1	290,46	1,00	1,00
221	RO 51x2,9	S 235	1	290,64	1,00	1,00
223	RO 51x2,9	S 235	1	350,93	1,21	1,21
224	RO 51x2,9	S 235	2	351,20	1,21	2,42
225	RO 60.3x5	S 235	1	360,18	2,46	2,46
226	RO 51x2,9	S 235	1	403,00	1,39	1,39
227	RO 60.3x5	S 235	1	678,86	4,63	4,63
228	RO 60.3x5	S 235	1	686,38	4,68	4,68
229	RO 60.3x5	S 235	1	1162,95	7,93	7,93
230	RO 60.3x5	S 235	1	1167,99	7,97	7,97
231	RO 60.3x5	S 235	2	1197,96	8,17	16,34
232	RO 60.3x5	S 235	1	1198,01	8,17	8,17
233	RO 51x2,9	S 235	1	1206,28	4,15	4,15
236	RO 51x2,9	S 235	1	1246,94	4,29	4,29
237	RO 51x2,9	S 235	3	1306,64	4,49	13,48
238	RO 51x2,9	S 235	2	1422,00	4,89	9,78
245	RO 60.3x5	S 235	1	1628,77	11,11	11,11
252	RO 60.3x5	S 235	1	5477,19	37,35	37,35
253	RO 51x2,9	S 235	1	5539,21	19,05	19,05
255	RO 60.3x5	S 235	1	1194,89	8,15	8,15


OBJEKT :		BUDYNEK DWORCA KOLEJOWEGO PKP	
ADRES :		46-040 OZIMEK UL. KOLEJOWA	
INWESTOR :		Gmina Ozimek , ul. Ks. Dzierżona 4b 46-040 OZIMEK,	
jednostka projektowa			
PRACOWNIA PROJEKTOWA ARCH. JADWIGA BARTNIK UL.SZARYCH SZEREGOW 65/14 45-285 OPOLE TEL 604 54 83 35 e-mail: jadwiga.bartnik@o2.pl			
FAZA PROJEKTU :		PROJEKT WYKONAWCZY	
NAZWA RYSUNKU:		POCHYLNIA - ELEMENTY WYSYŁKOWE, cz. 3	
imię i nazwisko		nr uprawnień	podpis
PROJEKTOWAŁ :	mgr inż. Marek Kansy	OPL/1662/PWBkb/19	Ko ³ ₃
SPRAWDZAJĄCY :	mgr inż. Mirosław HosumbeK	92/02/Op	<i>Osler</i>
			nr rysunku
			F2-008
			skala
			1:20

UWAGI DO RYSUNKU

1. Prace budowlane należy realizować w oparciu o projekty wszystkich wszystkich bran?
2. Prace należy wykonać w oparciu o projekty wykonawczy
3. Należy zweryfikować położenie oraz wymiary elementów w oparciu projekty połączonych bran, a wszelkie niezgodności konsultować z głównym projektantem
4. **Przebiega przez strop wykonany nie naruszając belek stropowych**
5. **Należy zweryfikować na budowie kierunek nośny stropu**
6. Podczas przebudowy należy określić stan techniczny istniejących elementów konstrukcyjnych
7. Strop drewniany należy wzmocnić do osi/gniazda przekroju i rozstawu belek drewnianych zgodnie z projektem


RYSUNEK ZESTAWCZY

Widok z przodu 1:20

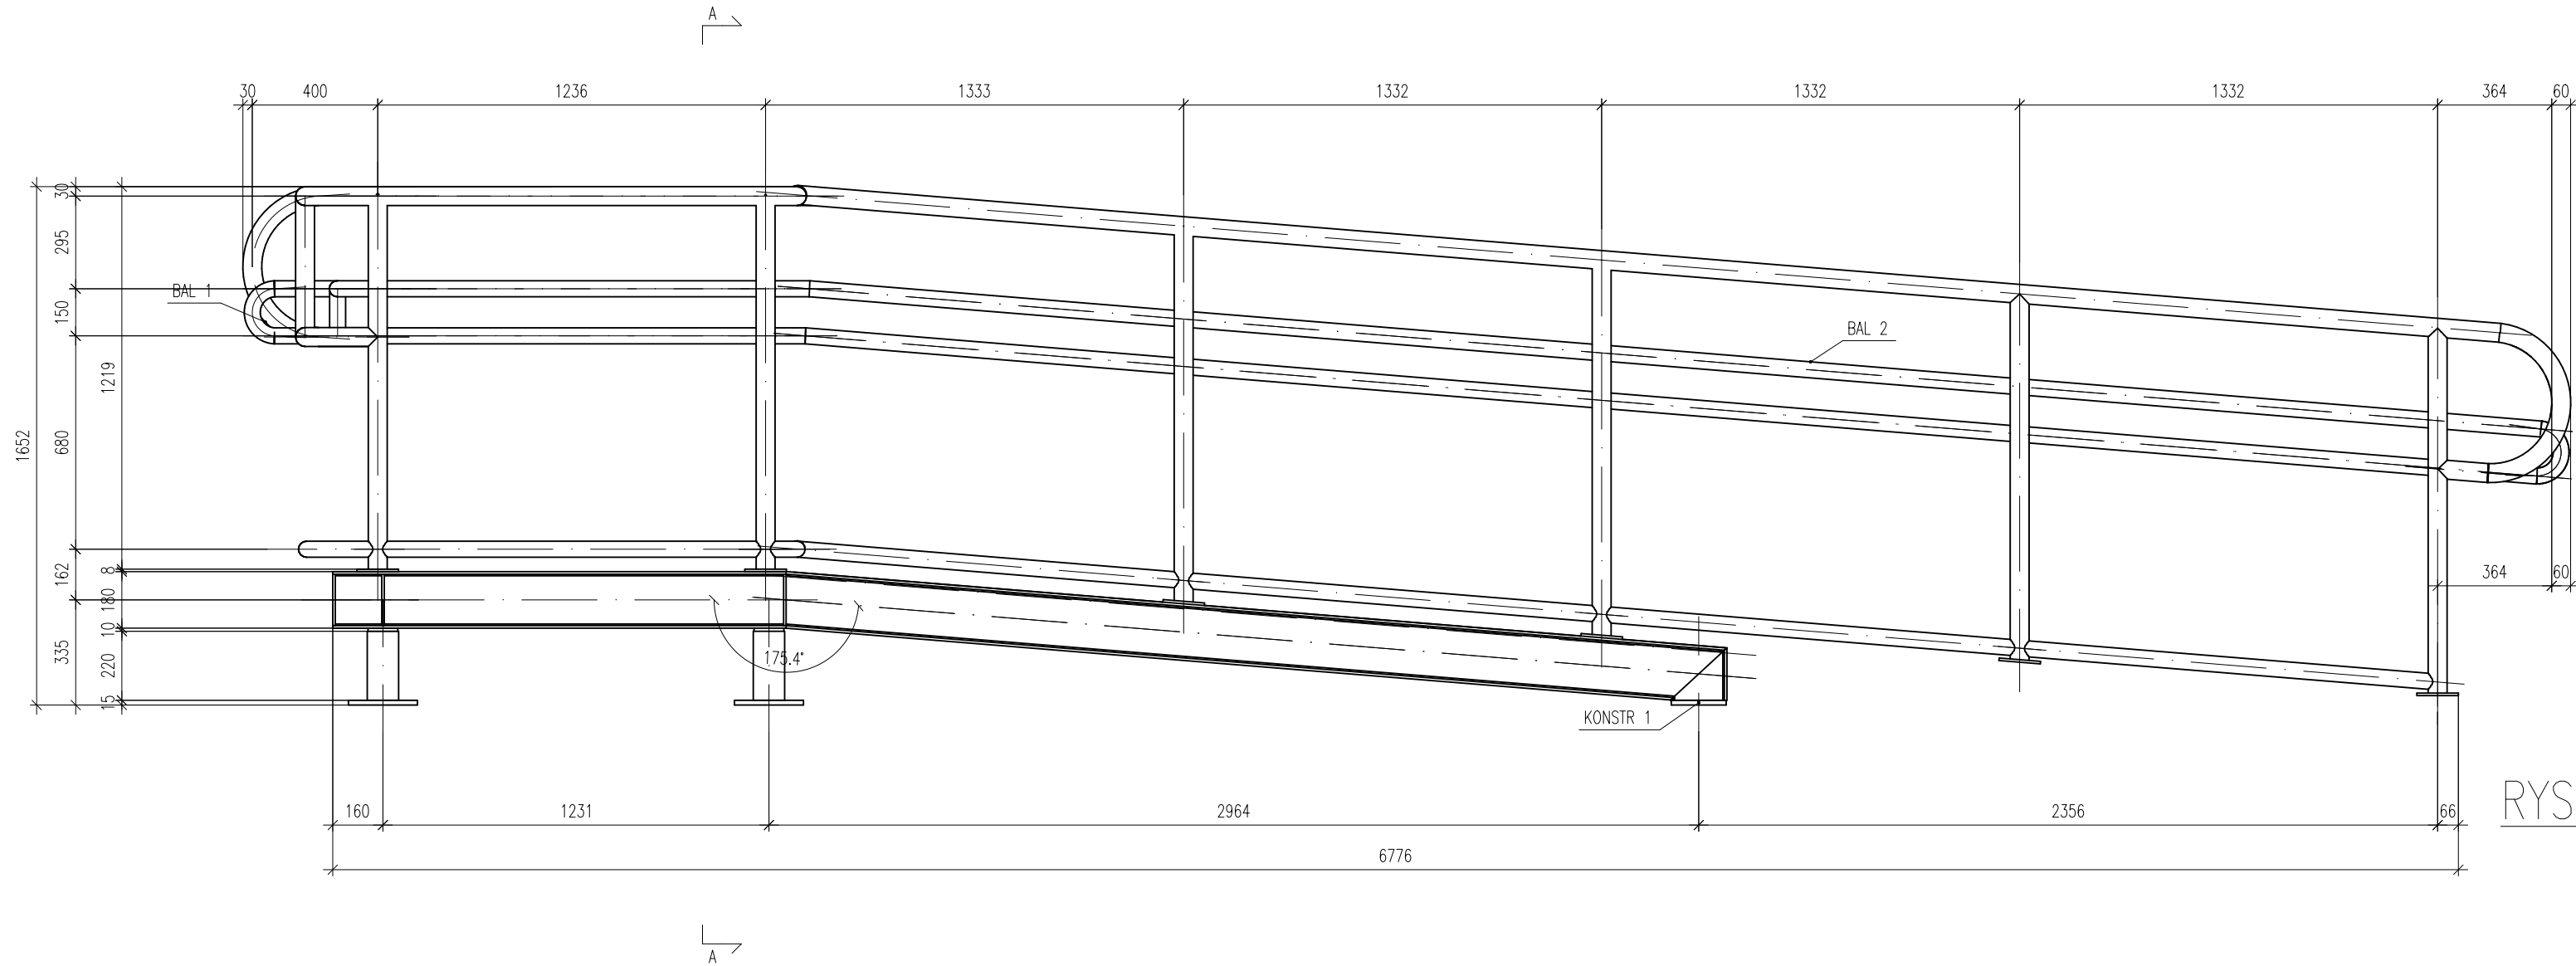


RYSUNEK ZESTAWCZY

A-A 1:20

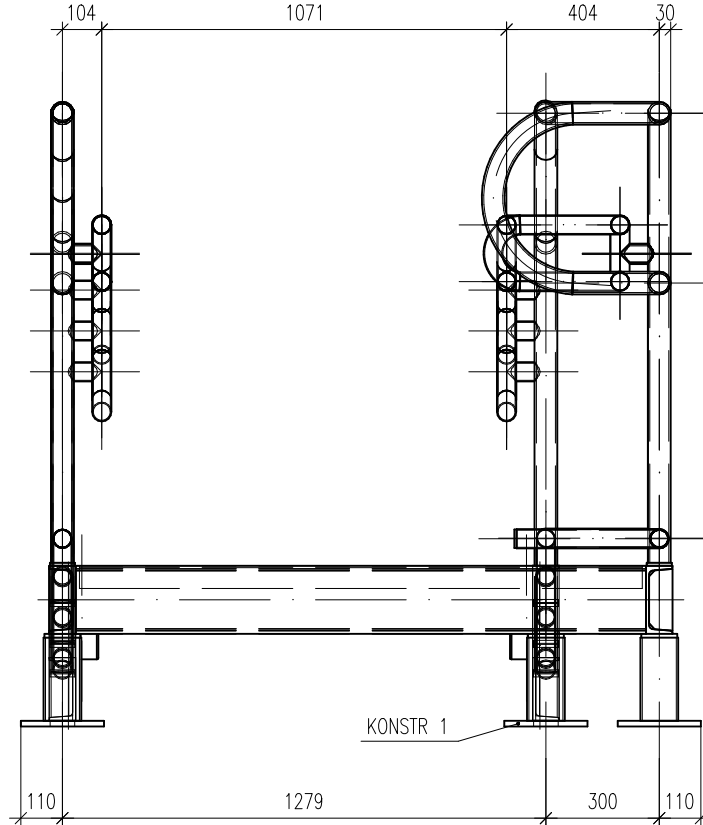

RYSUNEK ZESTAWCZY

widok izometryczny

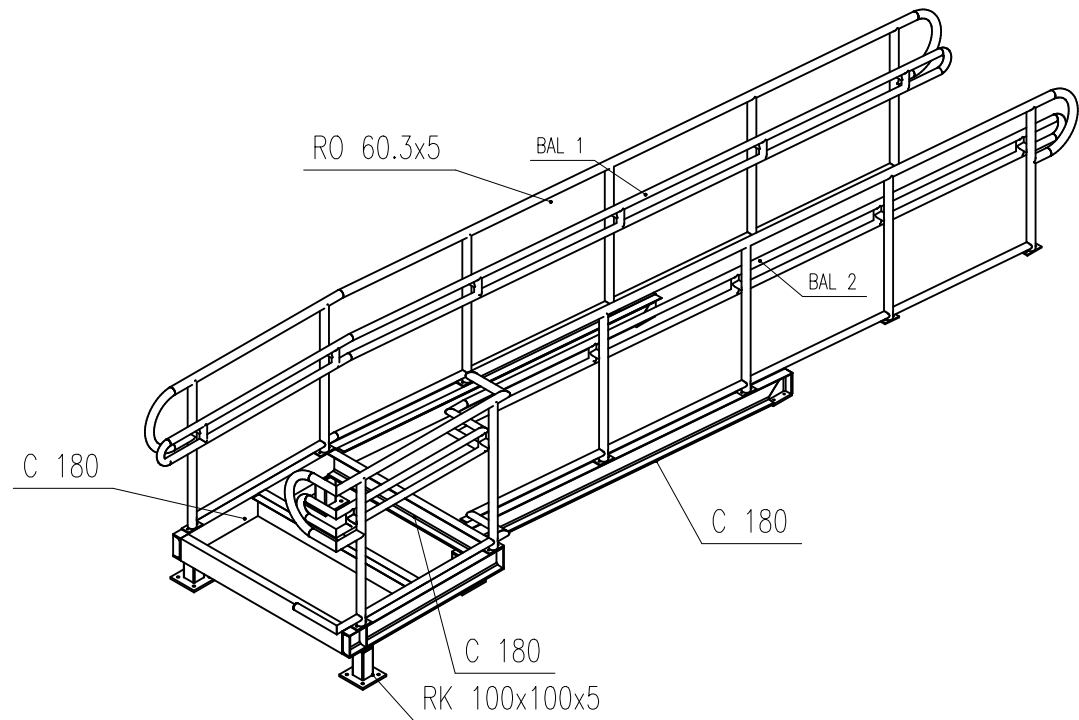

UWAGI DO RYSUNKU:

- Prace budowlane naleŹy realizowa? w oparciu o projekty wszystkich bran?
- Prace naleŹy wykona? w oparciu o projekt wykonawczy
- NaleŹy zweryfikowa? po?o?enie oraz wymiary element?w w oparciu projekty pozosta?ych bran?, a wszelkie niezgodno?ci konsultowa? z g??ownym projektantem
- Przebiecia przez strop wykona? nie naruszaj?c belek stropowych
- NaleŹy zweryfikowa? na budowie kierunek no?ny stropu
- Podczas przebudowy naleŹy okre?li? stan techniczny istniej?cych element?w konstrukcyjnych,
- Strop drewniany naleŹy wzmo?ni? do osi?gni?cia przekroju i rozstawu belek drewnianych zgodnie z projektem

DANE OG?LNE:

BETON PODK?ADOWY	C8/10
BETON KONSTRUKCYJNY	C20/25
WODOSZCZELNO??	w gruncie W8
STAL ZBROJENIOWA	B500A; B500C
OTULINA:	od strony gruntu 50mm, pozosta?e 30mm
DREWNO KONSTRUKCYJNE	C24

OBIEKT :	BUDYNEK DWORCA KOLEJOWEGO PKP		
ADRES :	46-040 OZIMEK UL. KOLEJOWA		
INWESTOR :	Gmina Ozimek , ul. Ks. Dzierżona 4b 46-040 OZIMEK,		
jednostka projektowa			
PRACOWNIA PROJEKTOWA ARCH. JADWIGA BARTNIK UL.SZARYCH SZEREGÓW 65/14 45-285 OPOLE TEL 604 54 83 35 e-mail: jadviga.bartnik@o2.pl			
FAZA PROJEKTU :	PROJEKT WYKONAWCZY		branża Konstrukcja
NAZWA RYSUNKU:	POCHYLNIA - RYSUNEK ZESTAWCZY		data opr. 07.12.2022
imię i nazwisko			nr uprawnień
nr rysunku			
PROJEKTOWAŁ :	mgr inż. Marek Kansy	OPL/1662/PWBKb/19	Kansy
SPRAWDZAJĄCY :	mgr inż. Mirosław Hosumbek	92/02/Op	Hosumbek
			F2-009
			skala
			1:20