
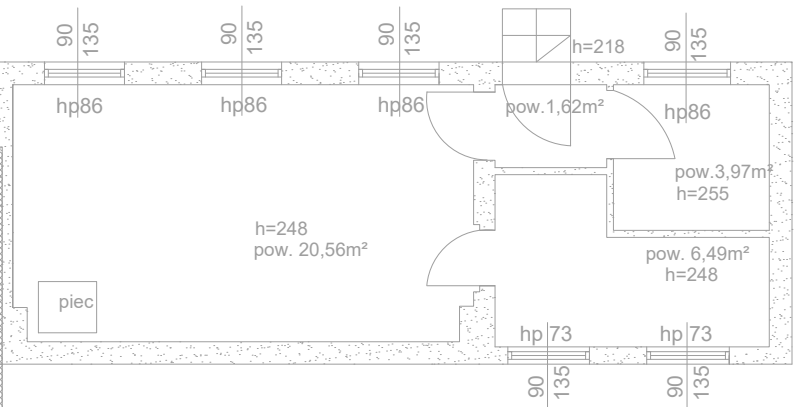


CZĘŚĆ OBJĘTA OPRACOWANIEM

CZĘŚĆ NIE OBJĘTA OPRACOWANIEM

CZĘŚĆ OBJĘTA OPRACOWANIEM
OBIEKT DO ROZBIÓRKI

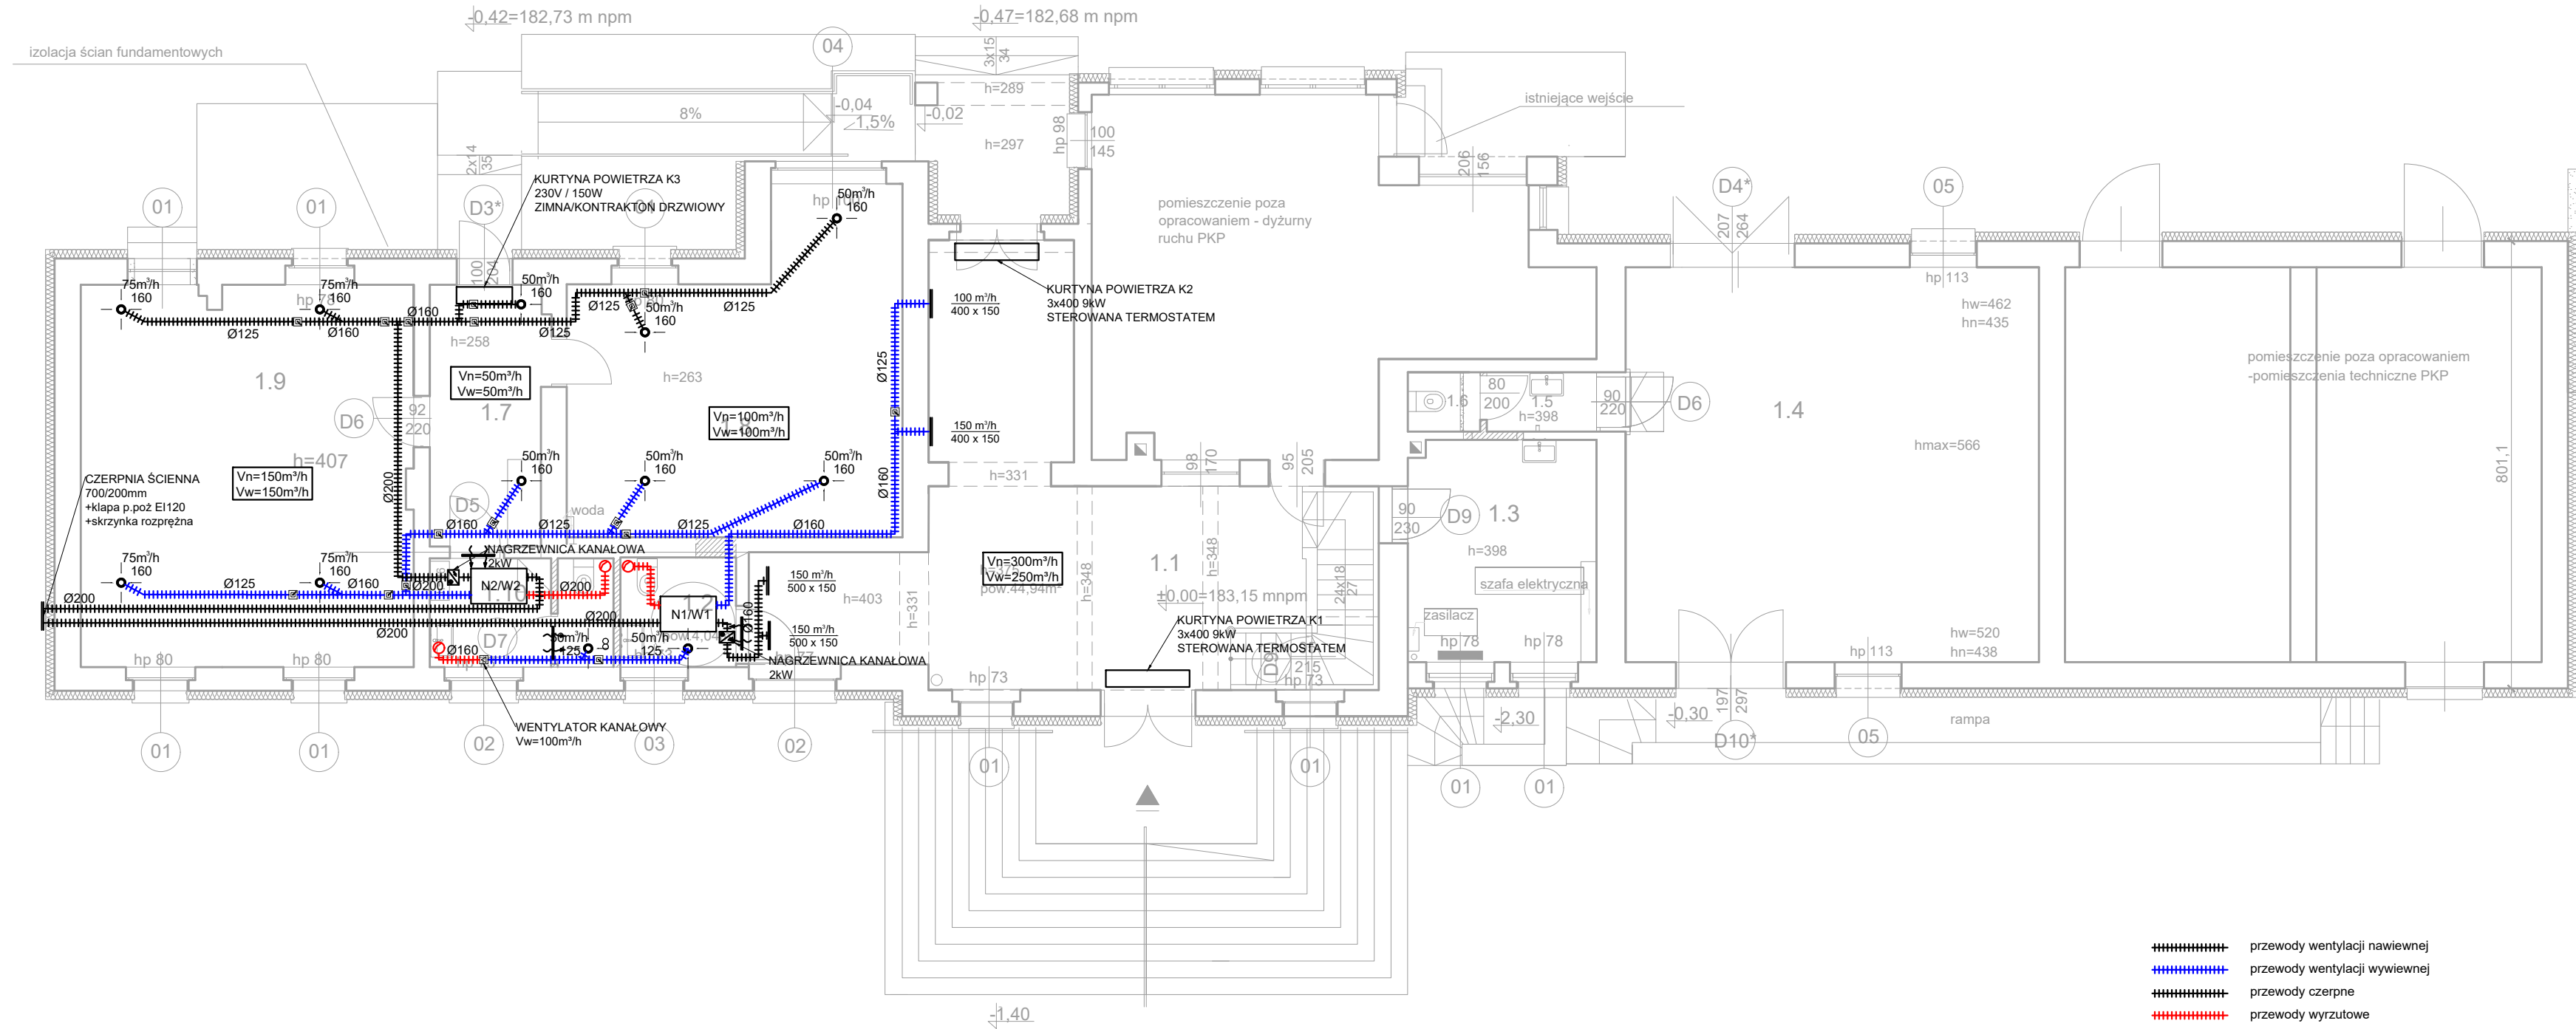


	Pomieszczenie	Posadzka	Pow. użytk.	Wys.pom.
1.1	Hall z poczekalnią	istn. płytki ceramiczne	45,04m²	3,75m
1.2	Sanitariat	plytki ceramiczne	4,04m²	2,60m
1.3	Pom. techniczne	plytki ceramiczne	13,35m²	3,98m
	Razem		62,33m²	
Pomieszczenia magazynowe z zapleczem				
1.4	Magazyn	posadzka betonowa	52,33m²	5,66-4,38m
1.5	Przedsiónek	plytki ceramiczne	2,08m²	2,50m
1.6	Sanitariat	plytki ceramiczne	1,37m²	2,50m
	Razem		55,78m²	
Pomieszczenia biurowe z zapleczem				
1.7	Hall z anek. socjal.	plytki ceramiczne	9,58m²	2,58m
1.8	Pokój biurowy	pcv	32,33m²	3,30m
1.9	Pokój biurowy	pcv	40,86m²	3,30m
1.10	Sanitariat	plytki ceramiczne	6,18m²	3,00m
	Razem		88,95m²	
	Cała powierzchnia użytkowa		207,16m²	

INFORMACJE OGÓLNE
1. ROBOTY BUDOWLANE NALEŻY WYKONAĆ ZGODNIE Z POLSKIMI NORMAM, WARUNKAMI TECHNICZNYMI WYKONANIA I ODBIORU ROBÓT BUDOWLANYCH
2. BRAK WSKAZANIA NA RYSUNKU TECHNICZNYM ELEMENTÓW, KTÓREGO ZASTOSOWANIE WYNIKA ZE ZNANYCH LUB POWSZECHNIE PRZYJĘTYCH ROZWIĄZAŃ W ZAKRESIE SZTUKI BUDOWLANEJ NIE ZWALNIA WYKONAWCY Z KONIECZNOŚCI SKALKULOWANIA I ZASTOSOWANIA TAKIEGO ELEMENTU W POROZUMIENIU I ZA ZGODĄ PROJEKTANTA ORAZ INWESTORA;
3. WSZYSTKIE ELEMENTY PROJEKTOWE NALEŻY ROZPATRYWAĆ W DOKUMENTACJI W KONTEKŚCIE WSZYSTKICH RYSUNKÓW, KTÓRE DO TEGO ELEMENTU SIĘ ODNOSZĄ Z UWZGLĘDNIENIEM WSZYSTKICH OPISÓW TECHNICZNYCH I ZASAD SZTUKI BUDOWLANEJ;
4. W PRZYPADKU WYSTĄPIENIA NIEZGODNOŚCI POMIĘDZY PROJEKTEM ARCHITEKTONICZNYM I POZOSTAŁYMI OPRACOWANIAMİ BRANŻOWYMI ORAZ STANEM ISTNIEJĄCYM NALEŻY WYJAŚNIĆ I UZGODNIĆ Z PROJEKTANTEM;
5. WSZYSTKIE MATERIAŁY WYKORZYSTANE W PROJEKCIE, ROZWIĄZANIA TECHNICZNE I URZĄDZENIA MUSZĄ ODPOWIADĄĆ NORMOM BEZPIECZEŃSTWA PPOŻ. I BHP; POSIADAĆ ODPOWIEDNIE ATESTY I APROBATY DO STOSOWANIA W BUDOWNICTWIE I UŻYTKOWANIU ZGODNYM Z FUNKCJĄ OBIEKTU;
6. UWAGI I OPISY W CZĘŚCI OPISOWEJ PROJEKTU SĄ INTEGRALNĄ

- CZĘŚCIĄ NINIEJSZEGO OPRACOWANIA.
- KRATKI NAWIEWNE/WYWIEWNE ORAZ URZĄDZENIA WENTYLACYJNE MONTOWAĆ ZGODNIE Z WYTYCZNYMI PRODUCENTA.
 - KANĄŁY WENTYLACYJNE IZOŁOWAĆ ZGODNIE Z OPISEM TECHNICZNYM.
 - KOLOR ELEMENTÓW WIDOCZNYCH TAKICH JAK NAWIEWNIKI, WYWIEWNIKI, CZERPNIE I WYRZUTNIE NALEŻY UZGODNIĆ Z ARCHITEKTEM.
 - PRZEJŚCIA KANAŁÓW WENTYLACYJNYCH PRZEZ PRZEGRODY O ODOPORNOŚCI OGNIOWEJ CO NAJMNIEJ EI60 LUB REI60, NALEŻY WYPOSAŻYĆ W KLAPY PRZECIWOPOŻAROWE O ODOPORNOŚCI OGNIOWEJ RÓWNEJ PRZEGRODZIE.
 - ZWRACAĆ SZCZEGÓLNĄ UWAGĘ NA ODPOWIEDNI MONTAŻ KLAP P. POŻ., ZGODNIE Z ICH DOKUMENTACJĄ TECHNICZNĄ.
 - MIEJSCA PRZEJŚĆ KANAŁÓW WENTYLACYJNYCH PRZEZ ŚCIANY I STROPY NALEŻY ODPOWIEDNIO USZCZELNIĆ.
 - KANĄŁY WENTYLACYJNE PODWIESZAĆ DO KONSTRUKCJI BUDYNKU STOSUJĄC STANDARDOWE ZAWIESIA. ROZSTAW ZAWIESI ZGODNIE Z WARUNKAMI TECHNICZNYMI.
 - W PRZYPADKU MONTAŻU SUFITÓW PODWIESZANYCH ZAPEWNIĆ OTWORY REWIZYJNE, UMOŻLIWIAJĄCE DOSTĘP DO PRZEPUSTNIC REGULACYJNYCH I OTWORÓW REWIZYJNYCH W KANAŁAC.
 - W KANAŁACH WENT. NALEŻY ZAMONT. ODPOWIEDNIĄ IŁOŚĆ KLAP REWIZYJNYCH UMOŻLIWIAJĄCYCH CZYSZCZENIE INSTALACJI, ZGODNIE Z OPISEM TECHNICZNYM.
 - NALEŻY UNIEMOŻLIWIĆ DOSTĘP OSÓB NIEUPOWAŻNIONYCH DO URZĄDZEŃ I ELEMENTÓW REGULACYJNYCH LUB WYKONAWCZYCH (STEROWNIKI ETC.)
 - PRZED I ZA URZĄDZENIAMI WYTWARZAJĄCYMI DRGANIA NALEŻY ZASTOSOWAĆ KRÓCCIE ELASTYCZNE
 - WSZYSTKIE ZAINSTALOWANE URZĄDZENIA I MATERIAŁY MUSZĄ POSIADAĆ ODPOWIEDNIE ATESTY I DOPUSZCZENIA
 - ROZPATRYWAĆ ŁĄCZNIE Z INNYMI BRANŻAMI ORAZ OPISEM TECHNICZNYM.
 - WSZELKIE ZMIANY W PROJEKCIE WYMAGAJĄ PISEMNEJ ZGODY PROJEKTANTA.

UWAGI:
WSZYSTKIE ELEMENTY INSTALACJI MUSZĄ BYĆ NOWE W 1 KLASIE JAKOŚCI PODANE WYMIARY ORAZ IŁOŚCI: NAWIEWNIKÓW, DYSZ, KRATEK, PRZEWODÓW WENTYLACYJNYCH KLAP P. POŻ, POZOSTAŁYCH URZĄDZEŃ ORAZ ELEMENTÓW INSTALACJI WENTYLACJI SĄ ORIENTACYJNE I NIE STANOWIĄ PODSTAWY DO WYKONANIA INSTALACJI. PODŁĄCZENIE KRATEK WENTYLACYJNYCH ZGODNIE Z ARANŻACJĄ POMIESZCZEŃ/SUFITÓW. WENTYLACJĘ PIWNICY POZOSTAWIA SIĘ JAKO GRAWITACYJNĄ.

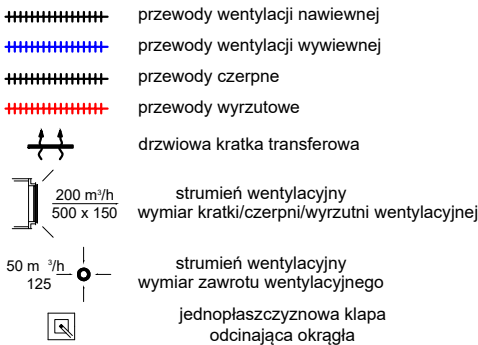

OBIEKT :	BUDYNEK DWORCA KOLEJOWEGO PKP				
ADRES :	46-040 OZIMEK UL. KOLEJOWA				
INWESTOR :	Gmina Ozimek , ul. Ks. Dzierżona 4b 46-040 OZIMEK,				
jednostka projektowa					
PRACOWNIA PROJEKTOWA ARCH. JADWIGA BARTNIK UL.SZARYCH SZEREGÓW 65/14 45-285 OPOLE TEL 604 54 83 35 e-mail: jadviga.bartnik@o2.pl					
FAZA PROJEKTU :	PROJEKT TECHNICZNY		branża SANITARNA		
NAZWA RYSUNKU:	RZUT PARTERU - WENTYLACJA MECH.		data opr. 27.10.2023r.		
imie i nazwisko			nr uprawnień	podpis	skala 1:100 nr rysunku IS-7
PROJEKTANT :	mgr inż. Wojciech Przybyła		OPL/1357/PWBS/17		
SPRAWDZAJACY :	mgr inż. Grzegorz Jurowicz		OPL/0043/POOS/03		
OPRACOWAŁA :	mgr inż. Aleksandra Drozdalska				