

Województwo: opolskie
Powiat: opolski
Jednostka ewidencyjna: 160908_5 - Ozimek obszar wiejski
Obręb: 160908_5.0126. - Schodnia
Id. Działki 160908_5.0126.AR 2.2097/500
160908_5.0126.AR 2.2117/509
Położenie: Schodnia ul. Techniczna
Id. zgłoszenia GK.6640.1.1450.2024
Poziomy układ współrzędnych PUWG 2000 S6
Poziom odniesienia . PL-EVRF 2007 NH
Stan na dzień: 11 maj 2024

MAPA DO CELÓW PROJEKTOWYCH SKALA 1:500

OZNACZENIA:

- projektowana nawierzchnia drogi gminnej z betonu asfaltowego
- projektowane pobocze z kruszywa
- projektowana krawędź jezdni bitumicznej
- projektowana krawędź pobocza
- granica inwestycji



Zakład Usług Inżynierskich "MOSIN"

ul. Opolska 125D
46 - 070 Domecko
tel. 604-900-768

ZAMIERZENIE BUDOWLANE

Przebudowa drogi gminnej
- ul. Technicznej w m. Schodnia

INWESTOR

Gmina Ozimek
ul. ks. J. Dzierżona 4b
46-040 Ozimek

STADIUM

DOKUMENTACJA PROJEKTOWA

TYTUŁ RYSUNKU

PROJEKT ZAGOSPODAROWANIA TERENU

STANOWISKO

Projektant
branża drogowa

IMIĘ I NAZWISKO

mgr inż. Janusz Truch

NR UPRAWNIENI

24/95/OP

PODPIS

REWIZJA

1

DATA

05.2025

SKALA


1:500

NR RYS.

2

ARKUSZ

1/1

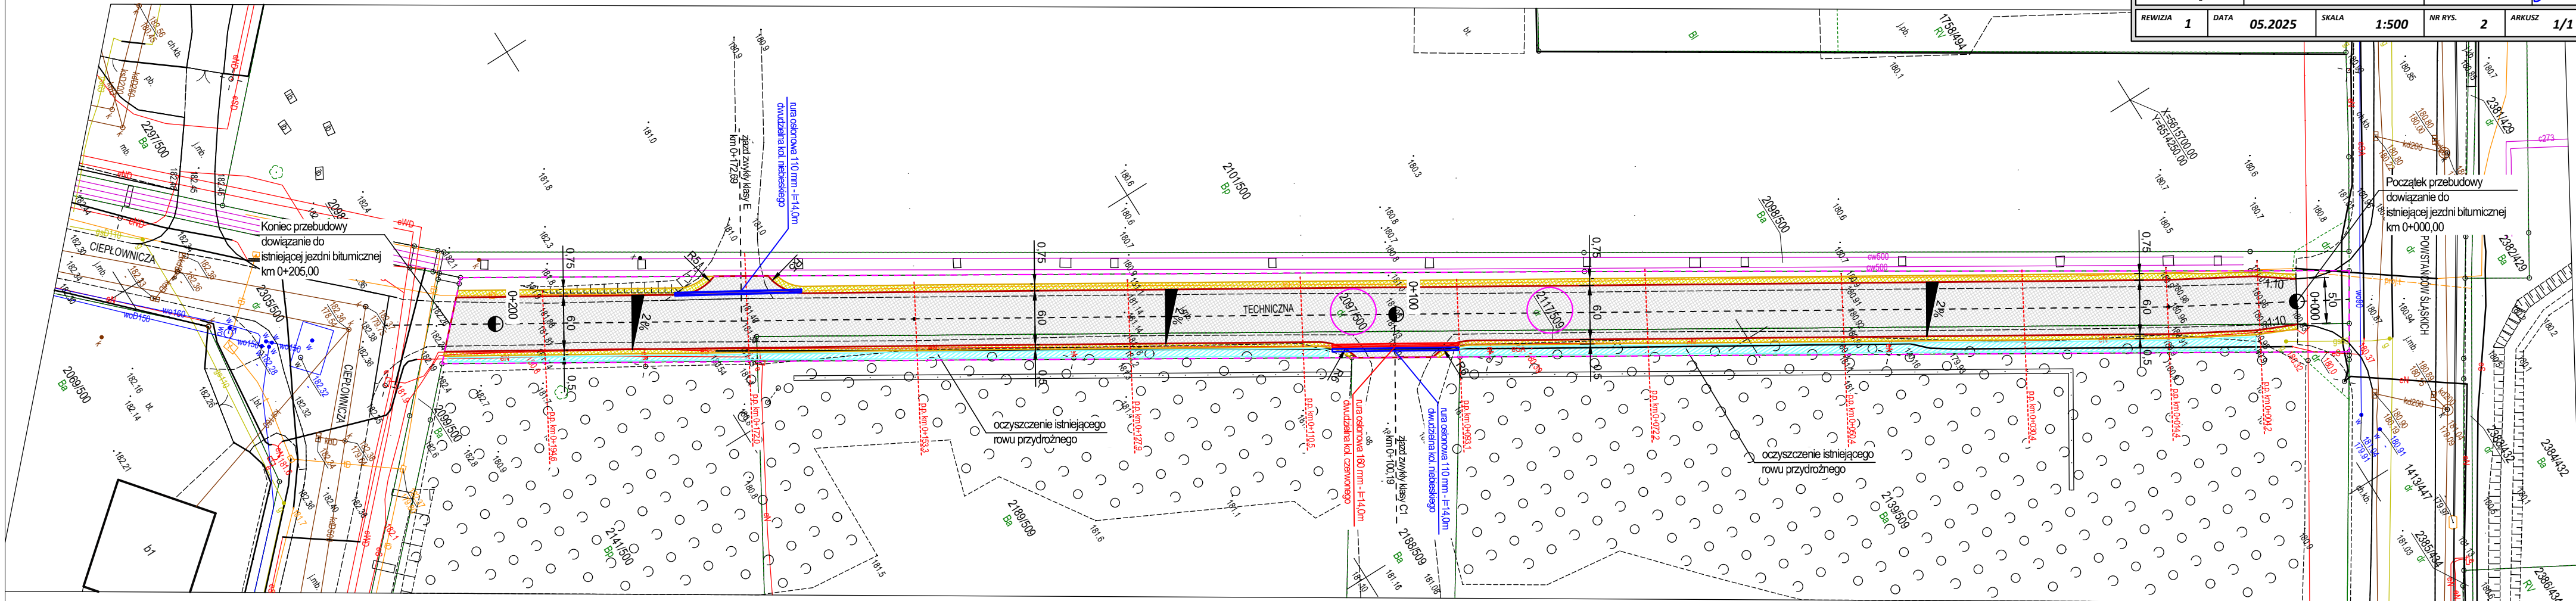

Nie wyklucza się istnienia w terenie innych
nie wykazanych na niniejszej mapie urządzeń
podziemnych, które nie były zgłoszone do
inventaryzacji lub o których brak jest infor-
macji w instytucjach branżowych

BIURO USŁUG
GEODEZYJNO-KARTOGRAFICZNYCH
Krzysztof Krzyszkowski
45-368 OPOLE, ul. Ozimska 71/6
tel. 738 207 910
REGON 53112042, NIP 754-135-16-48

GEODETA UPRAWNIIONY
inż. Krzysztof Krzyszkowski
nr upr. 13283

Poświadczam, że niniejszy dokument został opracowany w wyniku prac
geodezyjnych i kartograficznych, których rezultaty zawiera operat
techniczny pozytywnie zweryfikowany. Jednocześnie informuję, że
jestem świadomy odpowiedzialności kamej za złożenie fałszywego
oświadczenia.

Identyfikator zgłoszenia prac geodezyjnych	GK.6640.1.1450.2024
Organ służby geodezyjnej, który otrzymał zgłoszenie	Starosta Opolski
Wykonawca prac geodezyjnych	Biuo Usług Geodezyjno - Kartograficznych Krzysztof Krzyszkowski
Nr oraz data sporządzenia dokumentu zawierającego wynik pozytywnej weryfikacji	Protokół nr 1 weryfikacji zgłoszonych prac geodezyjnych z dnia 17.06.2024
Imię i nazwisko oraz nr uprawnień zawodowych kierownika prac	inż. Krzysztof Krzyszkowski nr upr. 13283 zakr. 1, 2.