

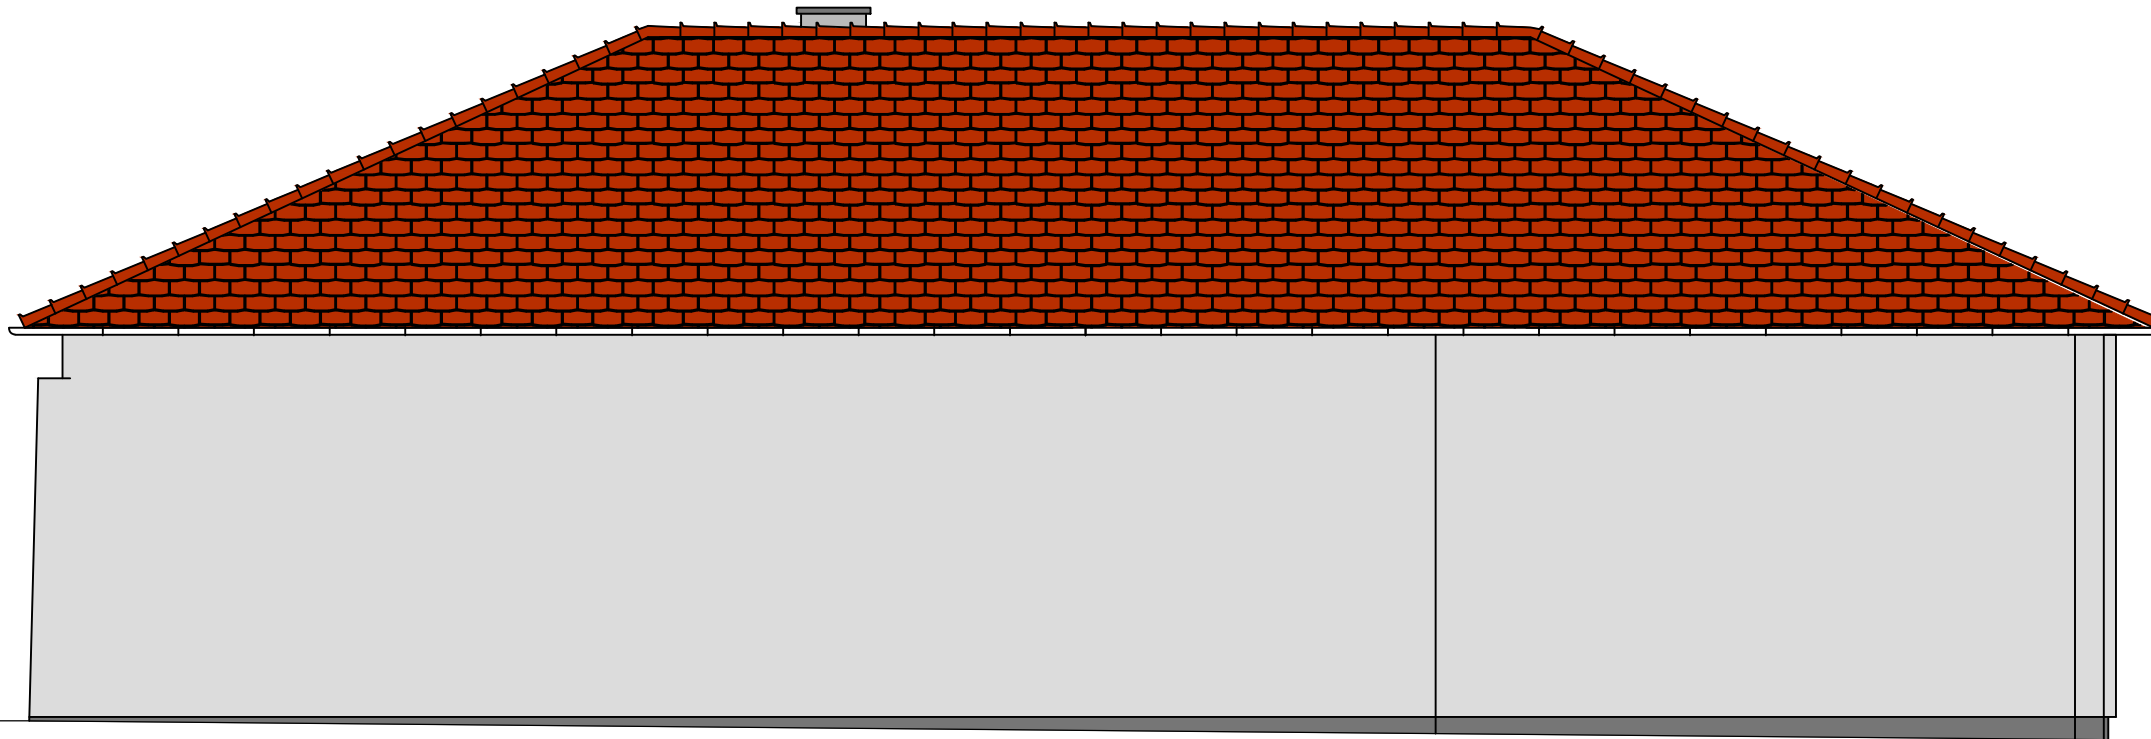


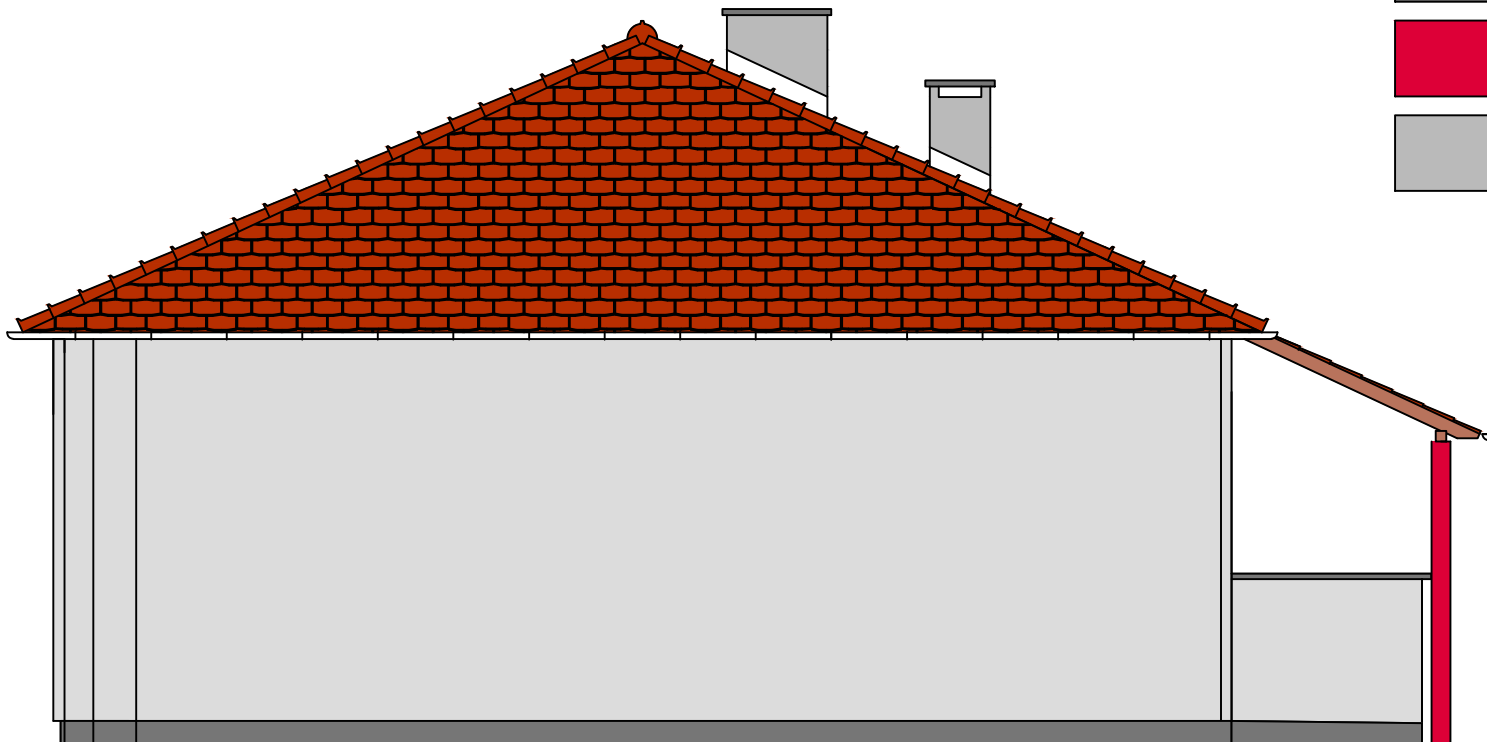

ELEWACJA PÓŁNOCNA

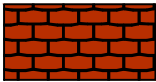

ELEWACJA ZACHODNIA

- DACHÓWKA CERAMICZNA W KOLORZE CZERWONYM
- FARBA FASADOWA R=197; G=203; B=206
- FARBA FASADOWA R=99; G=100; B=102
- FARBA FASADOWA R=205; G=32; B=39
- ŚLUSARKA DRZWIOWA W KOLORZE ALU; RAL

ELEWACJE

skala 1:100

Pracownia Projektowa arch. Jadwiga Bartnik		
ul. Szarych Szeregów 64/14 45-286 OPOLE tel. 604548335 e-mail: jadwiga.bartnik@o2.pl	BRANŻA ARCHITEKTURA	
TEMAT ZADANIA PRZEBUDOWA I ROZBUDOWA BUDYNKU OSP KRASIEJÓW		
FAZA PROJEKTU PROJEKT BUDOWLANY		
TEMAT RYSUNKU ELEWACJE: PÓŁNOCNA I ZACHODNIA		
DATA 27 MAJ 2019	SKALA 1:100	NUMER Rys. A-8
OBIEKT BUDYNEK OCHOTNICZEJ STRAŻY POŻARNEJ W KRASIEJOWIE		
ADRES KRASIEJÓW ul. Św. Floriana 2		
INWESTOR GMINA I MIASTO OZIMEK 46-040 OZIMEK ul. ks. Jana Dzierżonia 48		
PROJEKTANT Jadwiga Bartnik mgr inż. arch.	UPRAWNIENIA Nr IA OP-0039 59/88/Op	PODPIS
SPRAWDZAJĄCY Maria Gajda-Kucharz mgr inż. arch.	UPRAWNIENIA Nr IA OP-0030 241/83/Op	PODPIS
WSPÓŁPRACA		PODPIS