
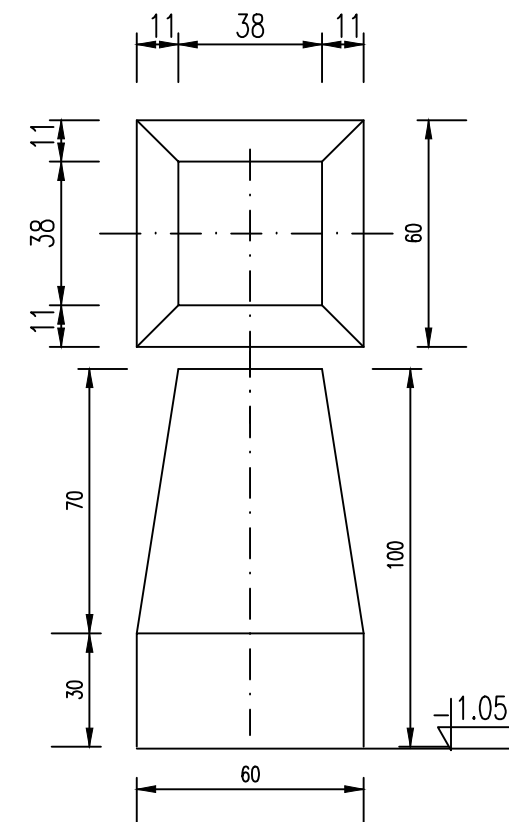


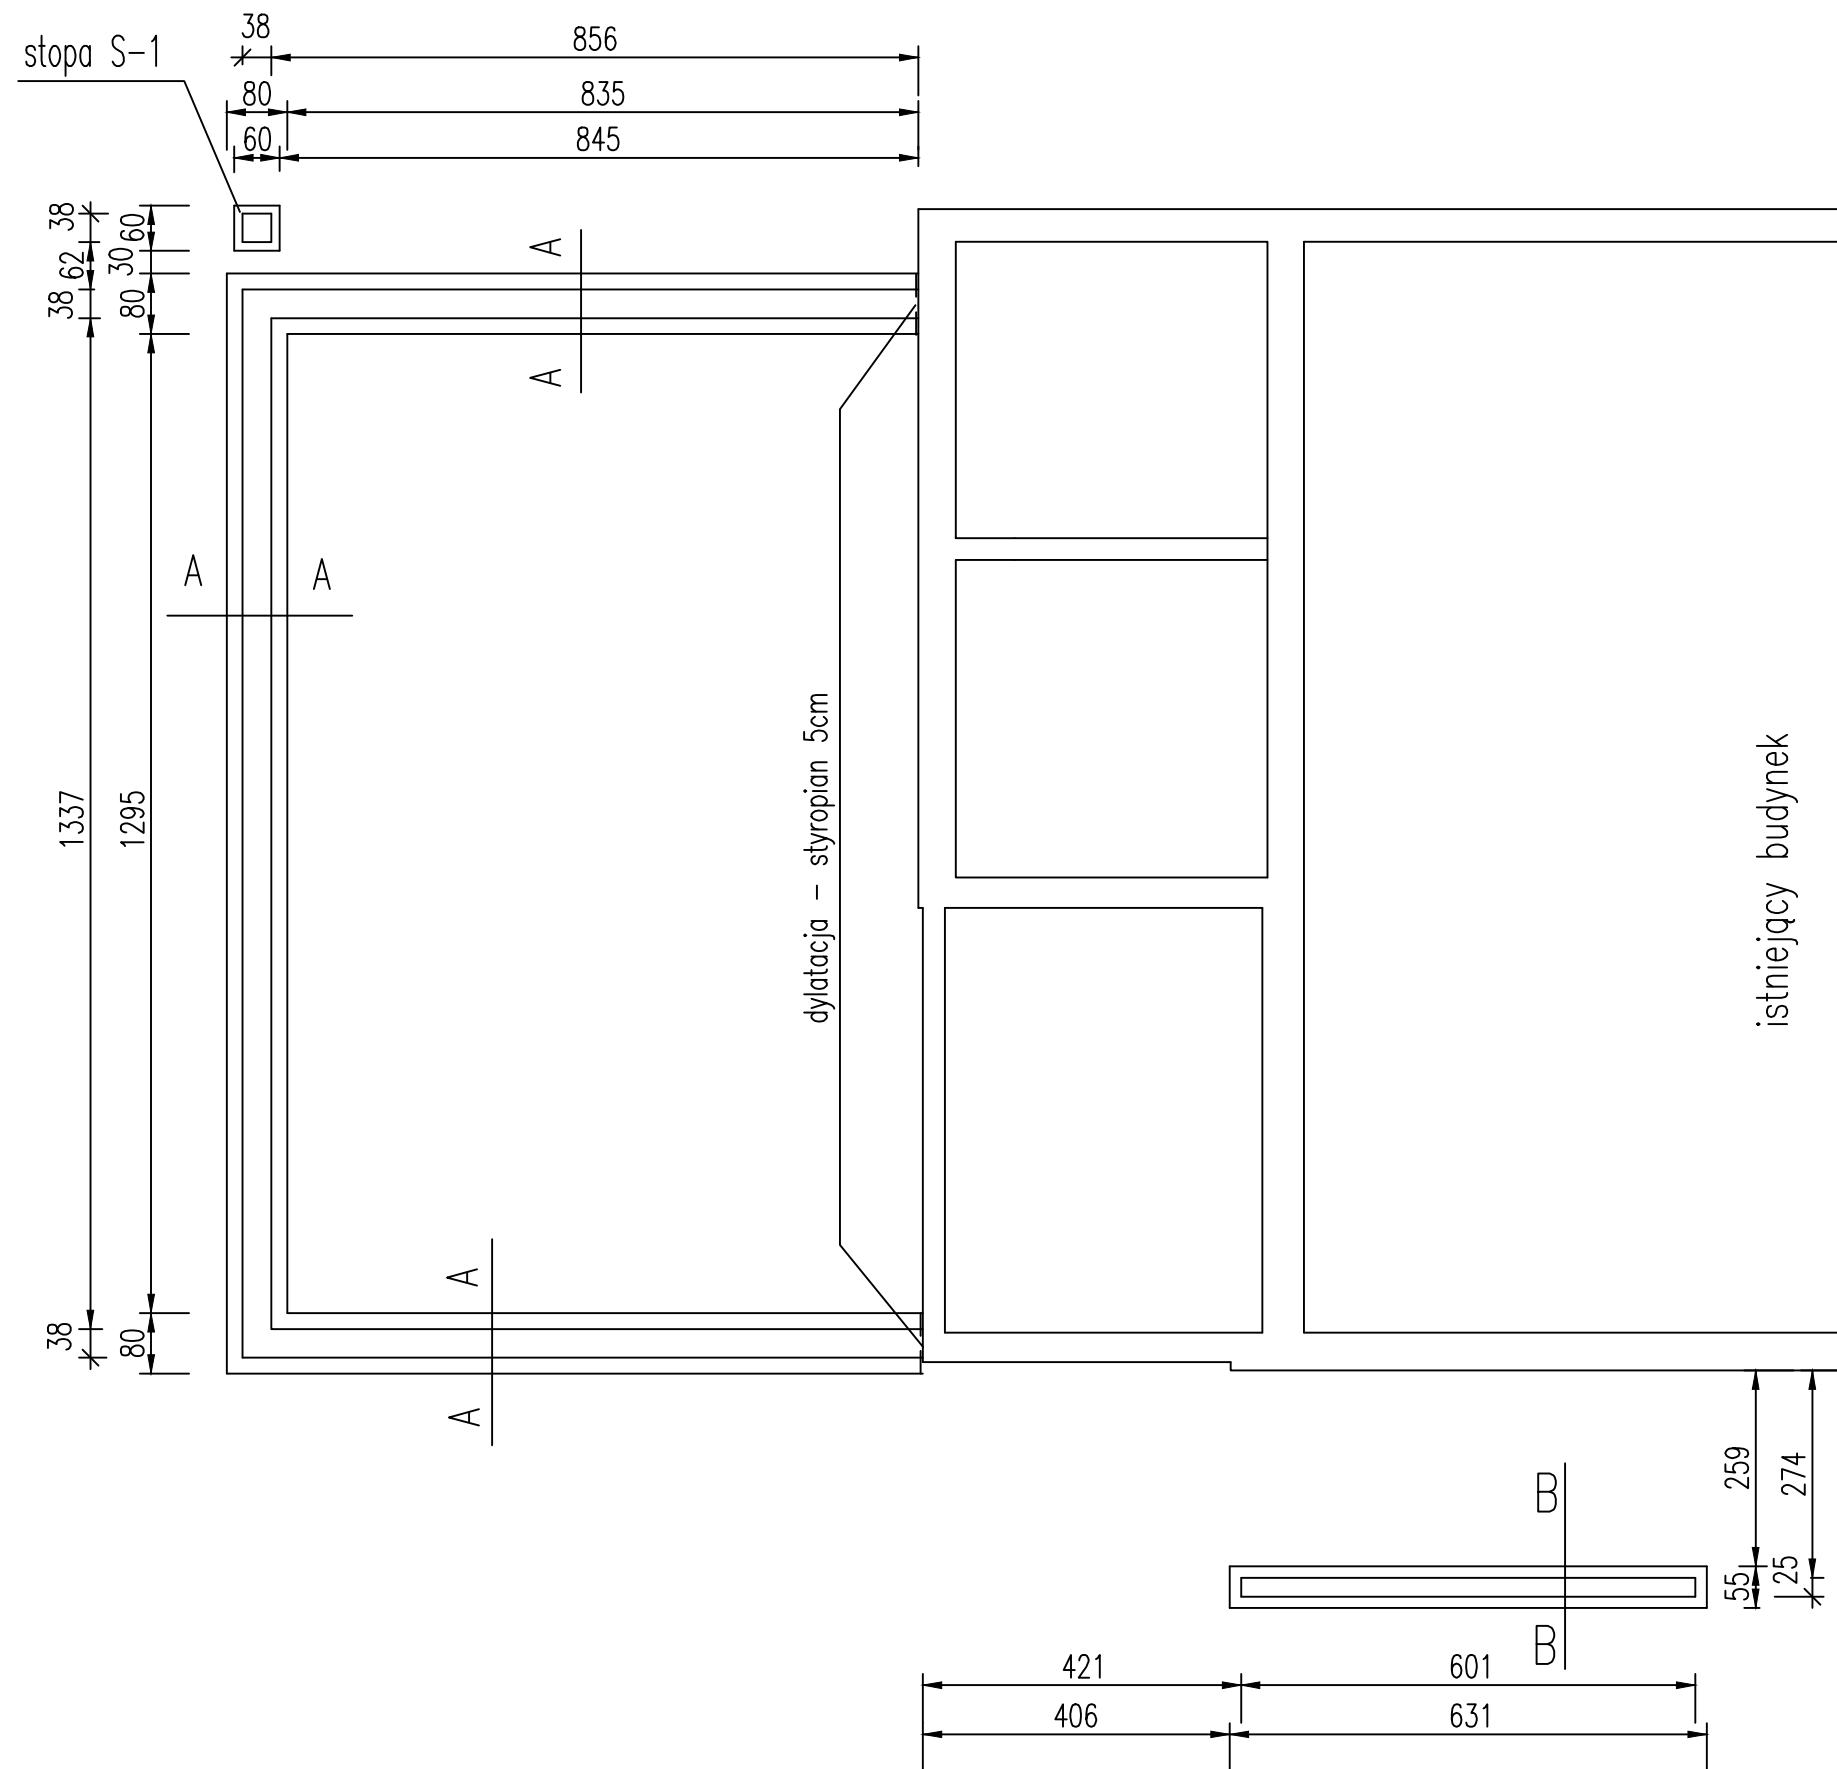

stopa S-1 1:20

Pracownia Projektowa arch. Jadwiga Bartnik		
ul.Szarych Szeregów 64/14 45-286 OPOLE tel. 604548335 e-mail: jadwiga.bartnik@o2.pl	BRANŻA konstrukcja	
TEMAT ZADANIA Przebudowa i rozbudowa budynku OSP Krasiejów		
FAZA PROJEKTU PROJEKT BUDOWLANY		
TEMAT RYSUNKU rzut fundamentów		
DATA 27 MAJ 2019	SKALA 1:100	NUMER K1
OBIEKT Budynek Straży Pożarnej w Krasiejowie		
ADRES Krasiejów ul. Floriana 2		
INWESTOR Gmina i Miasto Ozimek 46-040 Ozimek ul. J. Dzierżonia 48		
PROJEKTANT Joachim Wala inżynier	UPRAWNIENIA 47/84/Op	PODPIS
SPRAWOZDAJĄCY Michał Palusiński inżynier	UPRAWNIENIA 244/87/Op	PODPIS
WSPÓŁPRACA		PODPIS