


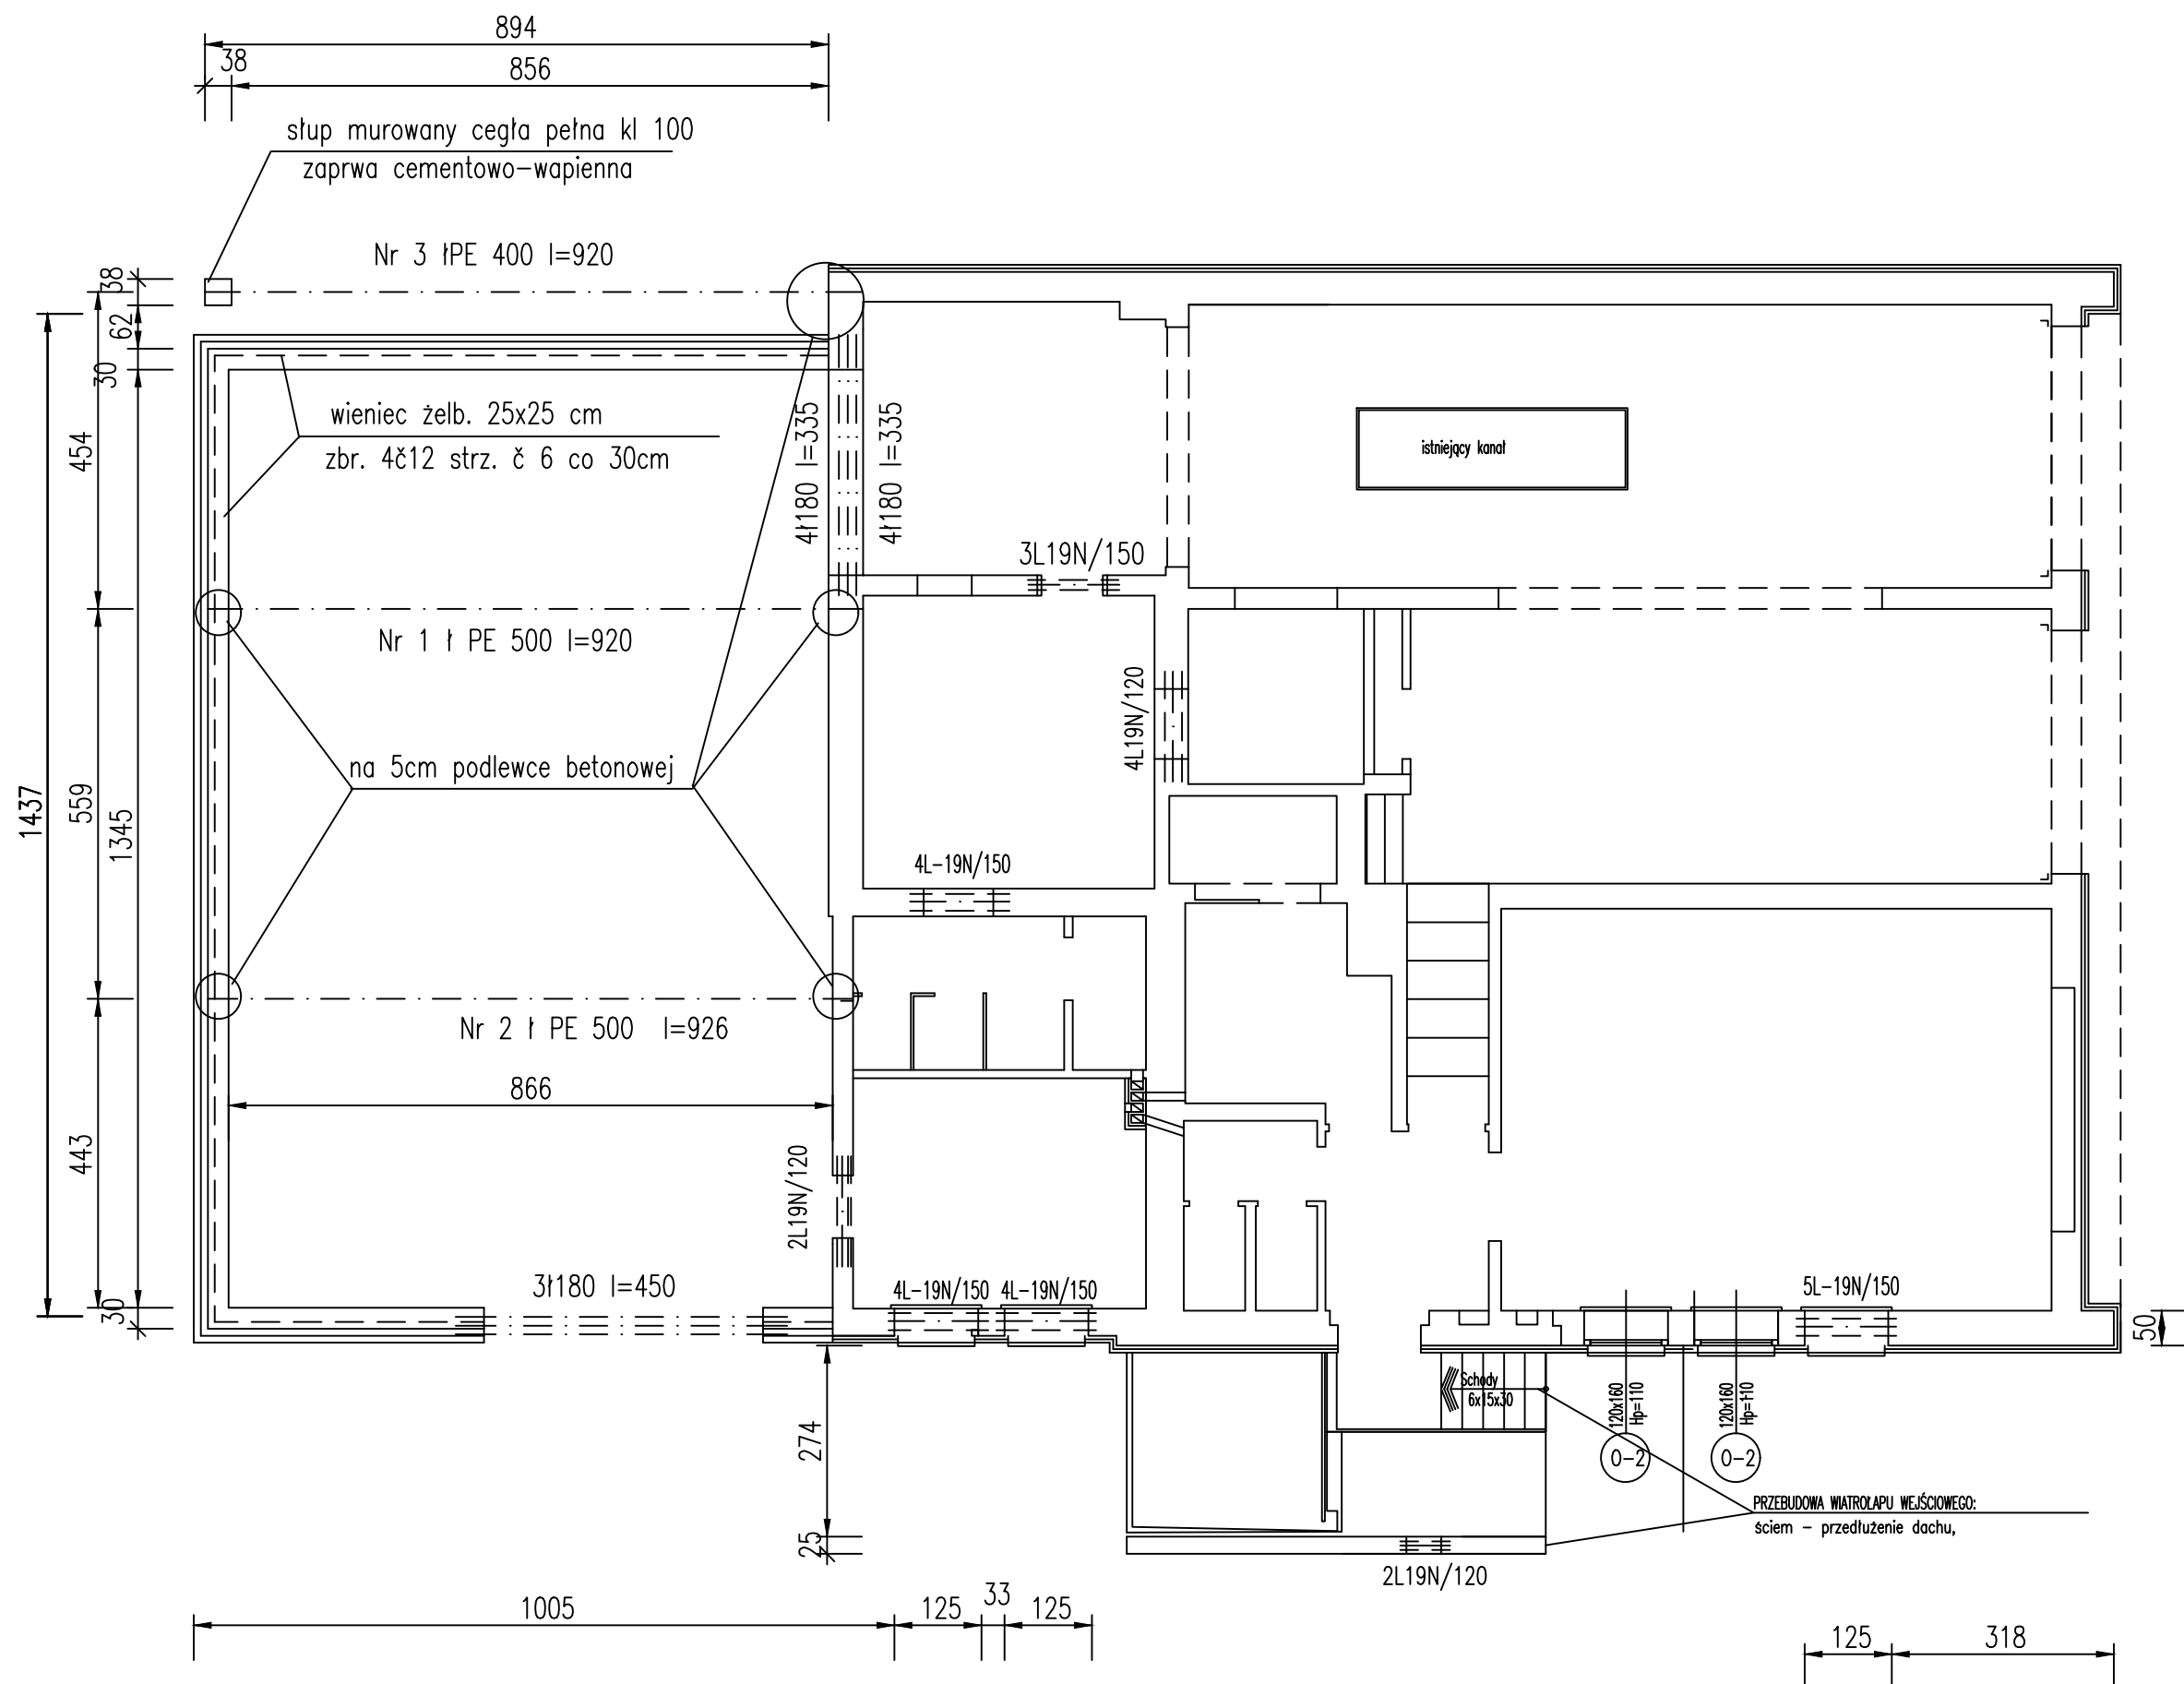

stal S235JR wg EN10025/DIN 1025-5

|                                                                                            |                          |             |
|--------------------------------------------------------------------------------------------|--------------------------|-------------|
| Pracownia Projektowa<br>arch. Jadwiga Bartnik                                              |                          |             |
| ul. Szarych Szeregów 64/14 45-286 OPOLE<br>tel. 604548335<br>e-mail: jadviga.bartnik@o2.pl | BRANŻA                   | konstrukcja |
| TEMAT ZADANIA<br>Przebudowa i rozbudowa budynku<br>OSP Krasiejów                           |                          |             |
| FAZA PROJEKTU<br>PROJEKT BUDOWLANY                                                         |                          |             |
| TEMAT RYSUNKU<br>konstr. przyziemia                                                        |                          |             |
| DATA<br>27 MAJ 2019                                                                        | SKALA<br>1:100           | NUMER<br>K3 |
| OBIEKT<br>Budynek Straży Pożarnej<br>w Krasiejowie                                         |                          |             |
| ADRES<br>Krasiejów ul. Floriana 2                                                          |                          |             |
| INWESTOR<br>Gmina i Miasto Ozimek<br>46-040 Ozimek ul. J. Dzierżonia 48                    |                          |             |
| PROJEKTANT<br>Joachim Wala<br>inżynier                                                     | UPRAWNIENIA<br>47/84/Op  | PODPIS      |
| SPRAWDZAJĄCY<br>Michał Palusiński<br>inżynier                                              | UPRAWNIENIA<br>244/87/Op | PODPIS      |
| WSPÓŁPRACA                                                                                 |                          | PODPIS      |