


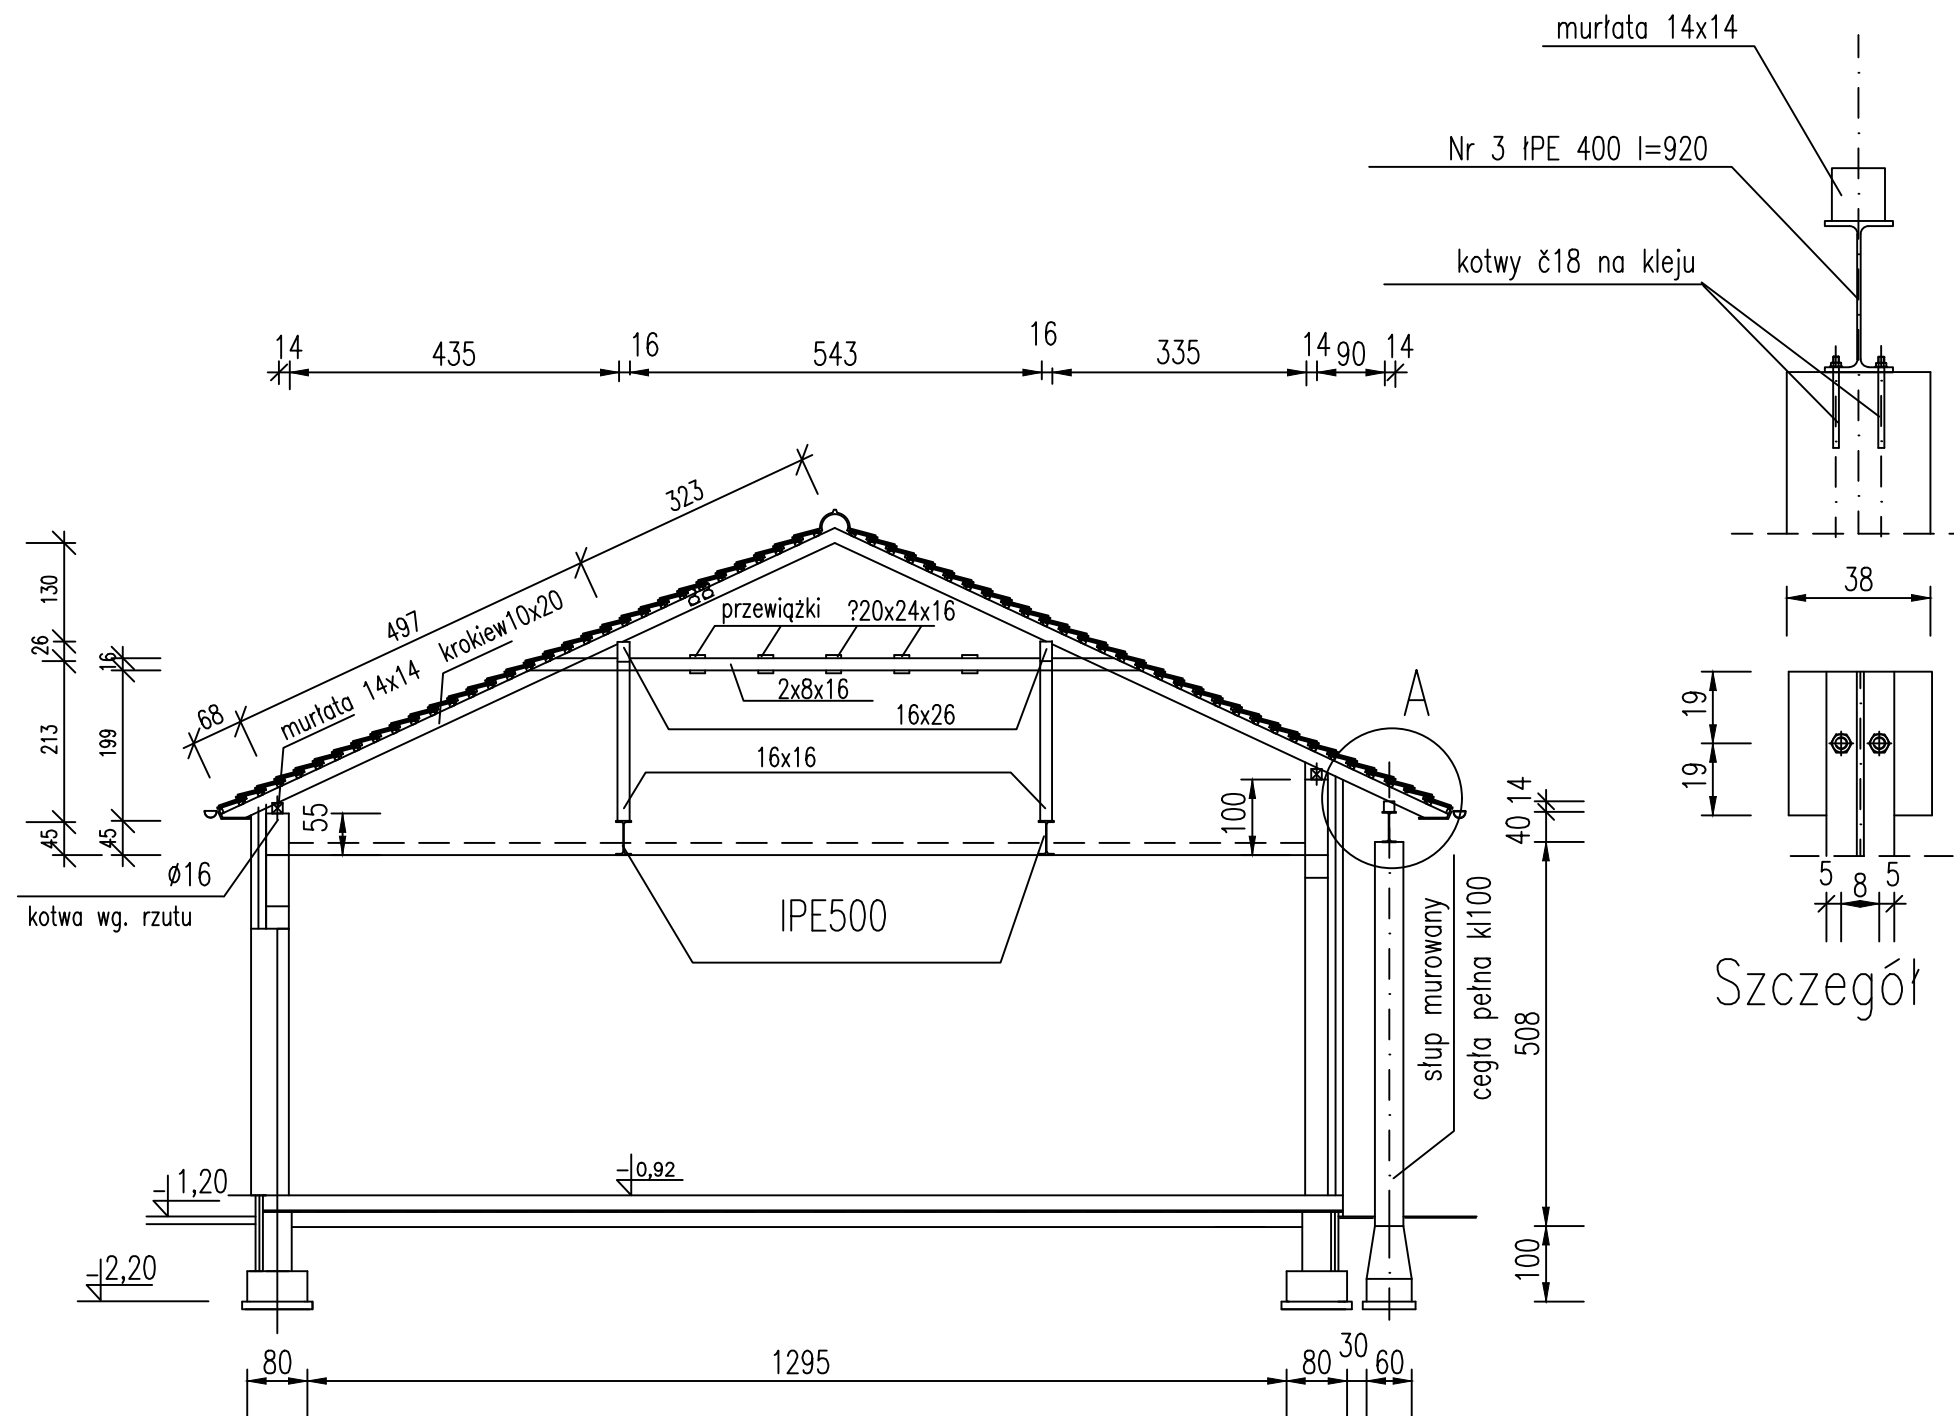

Szczegół A 1:20

Drewno kl C30

Pracownia Projektowa arch. Jadwiga Bartnik		
ul. Szarych Szeregów 64/14 45-286 OPOLE tel. 604548335 e-mail: jadwiga.bartnik@o2.pl	BRANŻA	konstrukcja
Przebudowa i rozbudowa budynku OSP Krasiejów		
FAZA PROJEKTU PROJEKT BUDOWLANY		
TEMAT RYSUNKU Przekrój A-A		
DATA 27 MAJ 2019	SKALA 1:100	NUMER K5
OBIEKT Budynek Straży Pożarnej w Krasiejowie		
ADRES Krasiejów ul. Floriana 2		
INWESTOR Gmina i Miasto Ozimek 46-040 Ozimek ul. J. Dzierżonia 48		
PROJEKTANT Joachim Wala inżynier	UPRAWNIENIA 47/84/Op	PODPIS
SPRAWDZAJĄCY Michał Polusiński inżynier	UPRAWNIENIA 244/87/Op	PODPIS
WSPÓŁPRACA		PODPIS