


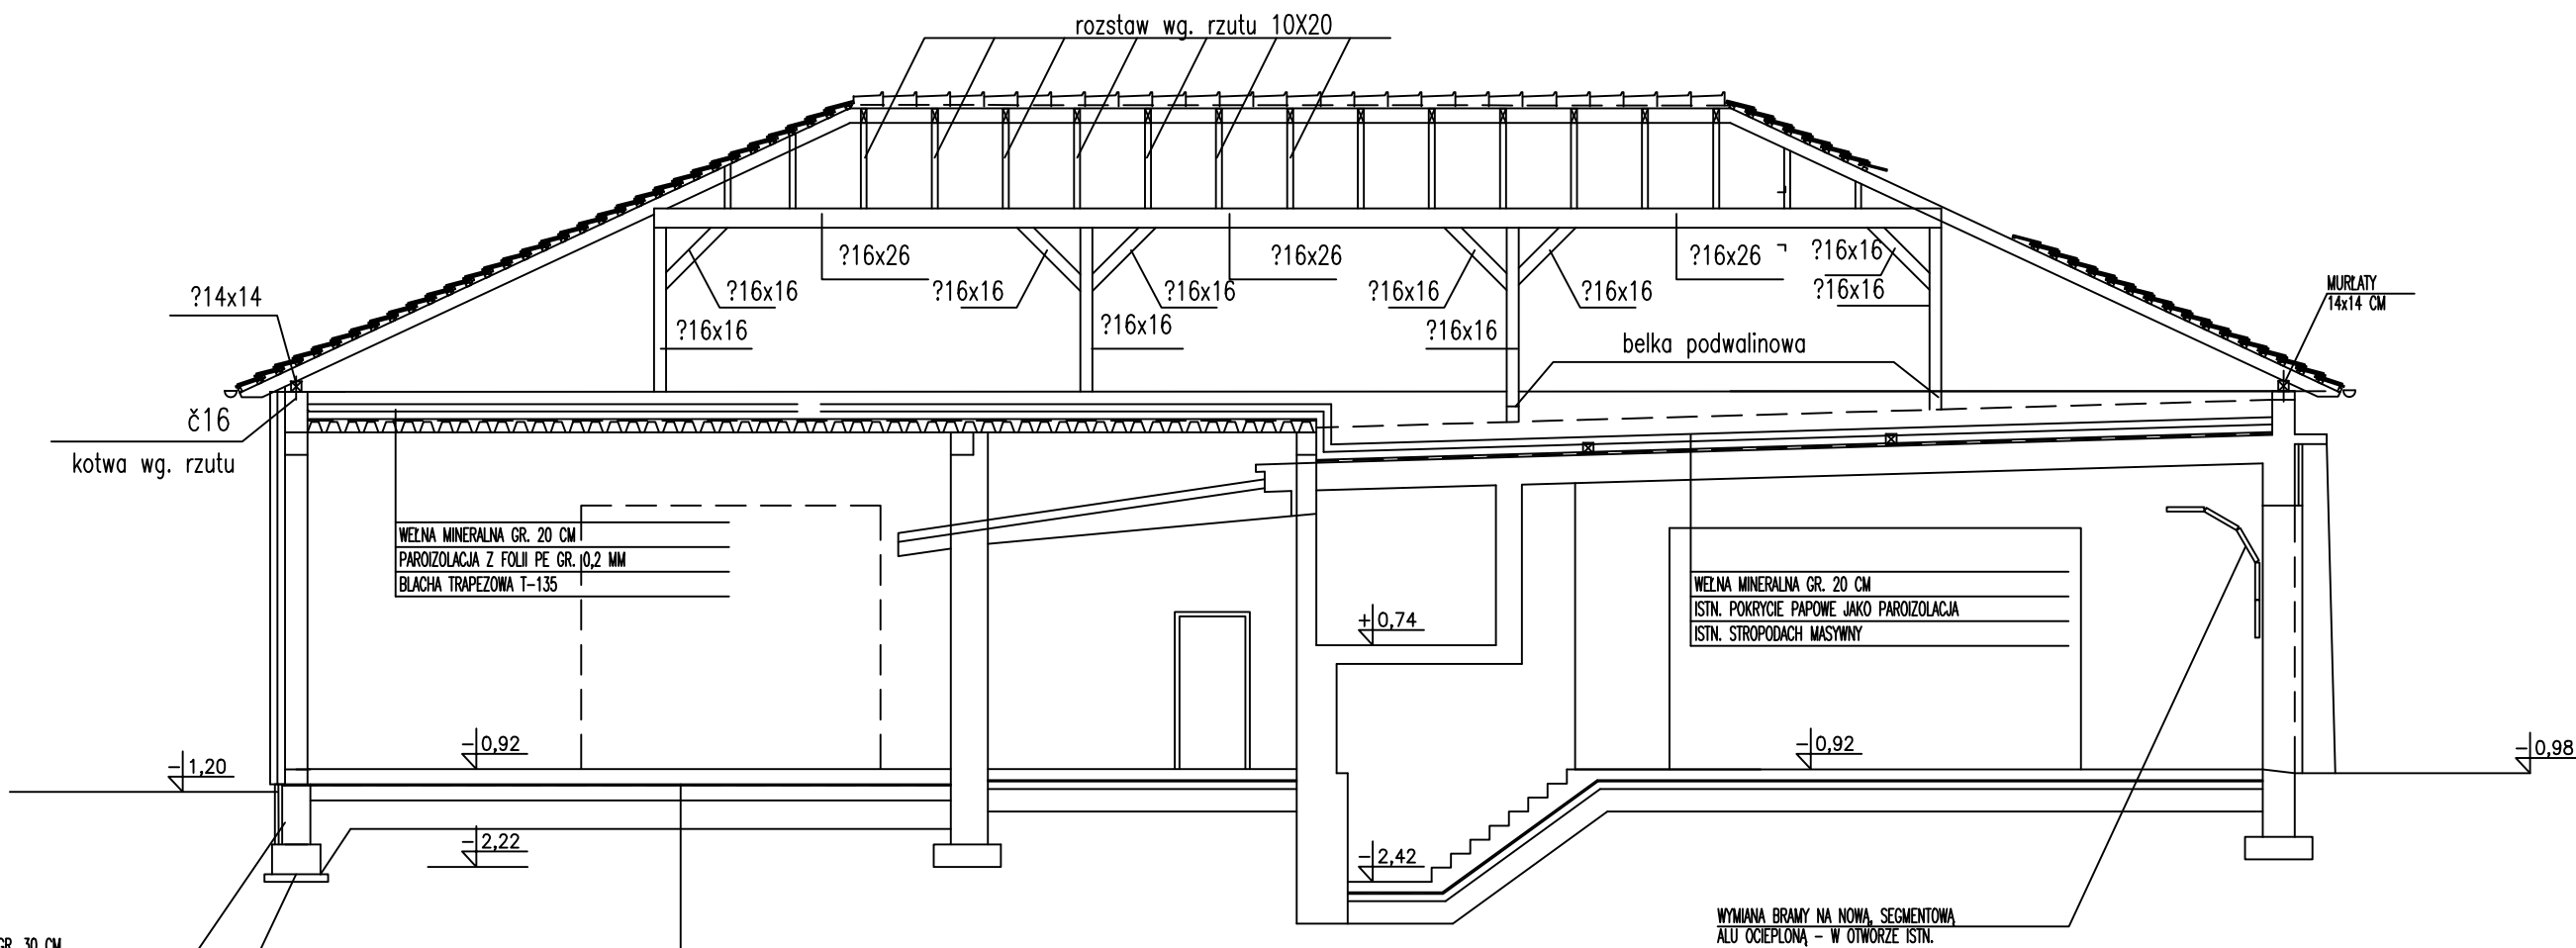

Drewno kl C30

ŚCIANY FUNDAMENTOWE Z BETONU GR. 30 CM
IZOLOWANE P.WILGOCIOWO EMULSIĄ ASFALTOWĄ
WODOROZCIENCZALNĄ ORAZ TERMICZNIE
STYRODUREM GR. 10 CM

LAWY ŻELBETOWE NA PODUSZCIE Z CHUDEGO
BETONU GR. 10 CM W IZOLACJI P.WILGOCIOWEJ
WG PROJ. KONSTRUKCJI

WEŁNA MINERALNA GR. 20 CM
PAROIZOLACJA Z FOLII PE GR. 0,2 MM
BLACHA TRAPEZOWA T-135

WYMIANA BRAMY NA NOWĄ, SEGMENTOWĄ
ALU OCIEPLONĄ – W OTWORZE ISTN.

PLYTA ŻELBETOWA (BETON KOMPOZYTOWY) GR. 20 CM
IZOLACJA P.WILGOCIOWA Z PAPY LUB FOLII
PODKŁAD BETONOWY GR. 20 CM
POSPÓŁKA ZAGĘSZCZONA GR. OK. 40 CM

Pracownia Projektowa arch. Jadwiga Bartnik		
ul.Szarych Szeregów 64/14 45-286 OPOLE tel. 604548335 e-mail: jadviga.bartnik@o2.pl	BRANŻA konstrukcja	
TEMAT ZADANIA Przebudowa i rozbudowa budynku OSP Krasiejów		
FAZA PROJEKTU PROJEKT BUDOWLANY		
TEMAT RYSUNKU Przekrój C-C podłużny		
DATA 27 MAJ 2019	SKALA 1:100	NUMER K7
OBIEKT Budynek Straży Pożarnej w Krasiejowie		
ADRES Krasiejów ul. Floriana 2		
INWESTOR Gmina i Miasto Ozimek 46-040 Ozimek ul. J. Dzierżonia 48		
PROJEKTANT Joachim Wala inżynier	UPRAWNIENIA 47/84/Op	PODPIS
SPRAWDZAJĄCY Michał Palusiński inżynier	UPRAWNIENIA 244/87/Op	PODPIS
WSPÓŁPRACA		PODPIS