


CZĘŚĆ OBJĘTA OPRACOWANIEM
OBIEKT DO ROZBIÓRKI

CZĘŚĆ OBJĘTA OPRACOWANIEM

916,1

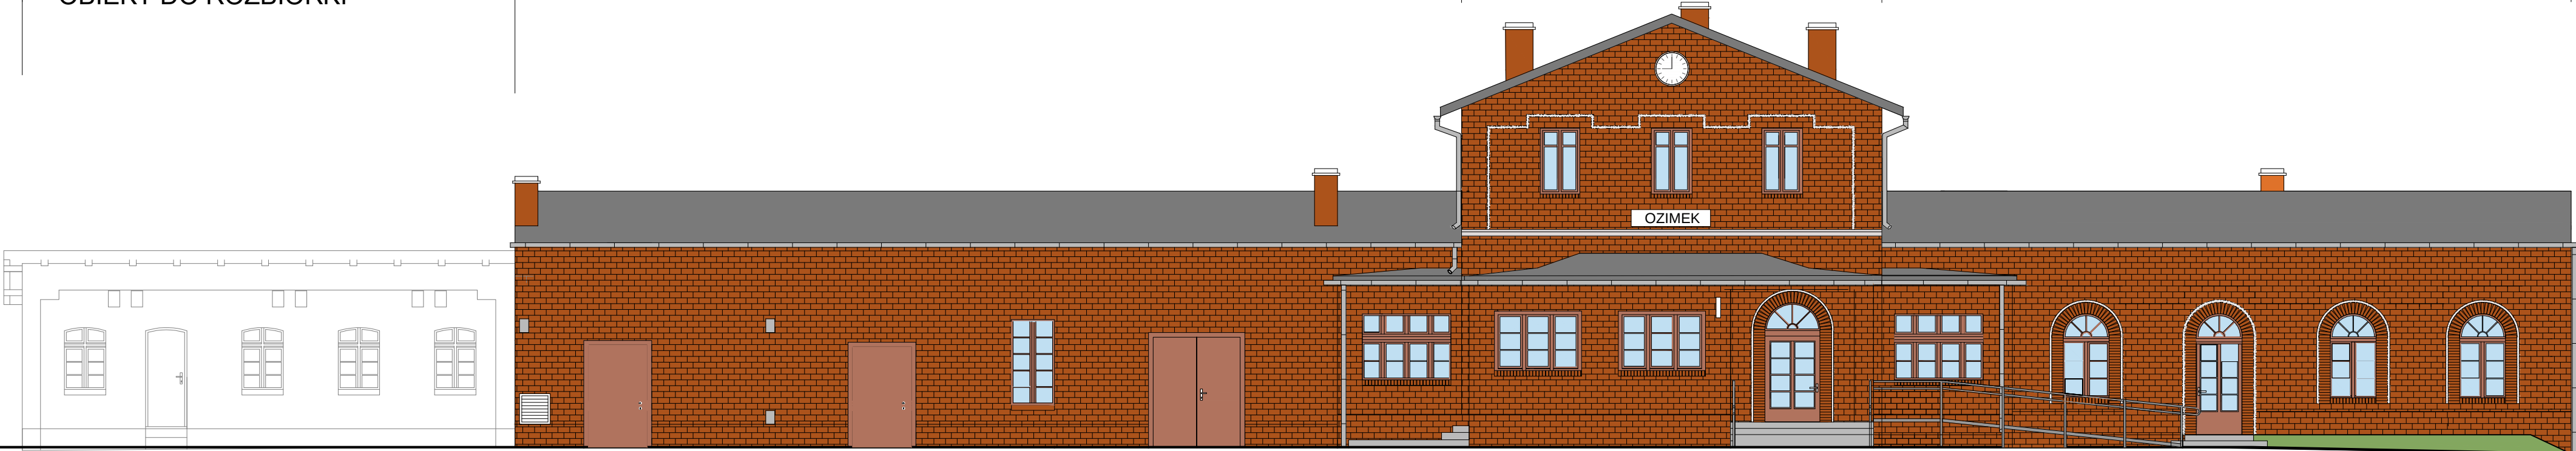

ELEWACJA POŁUDNIOWA


CZĘŚĆ OBJĘTA OPRACOWANIEM

CZĘŚĆ OBJĘTA OPRACOWANIEM
OBIEKT DO ROZBIÓRKI




ELEWACJA PÓŁNOCNA


995

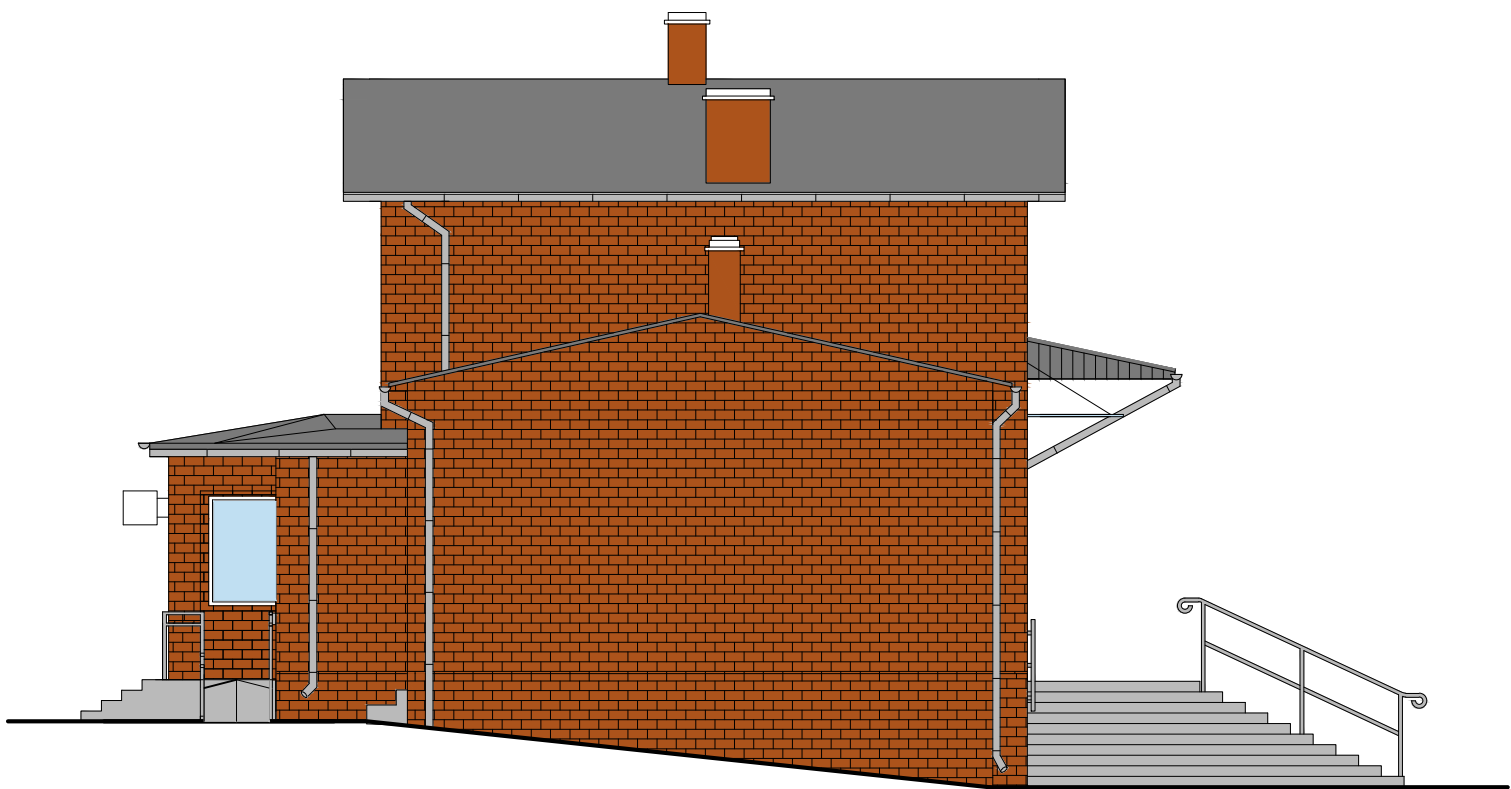

ELEWACJA WSCHODNIA

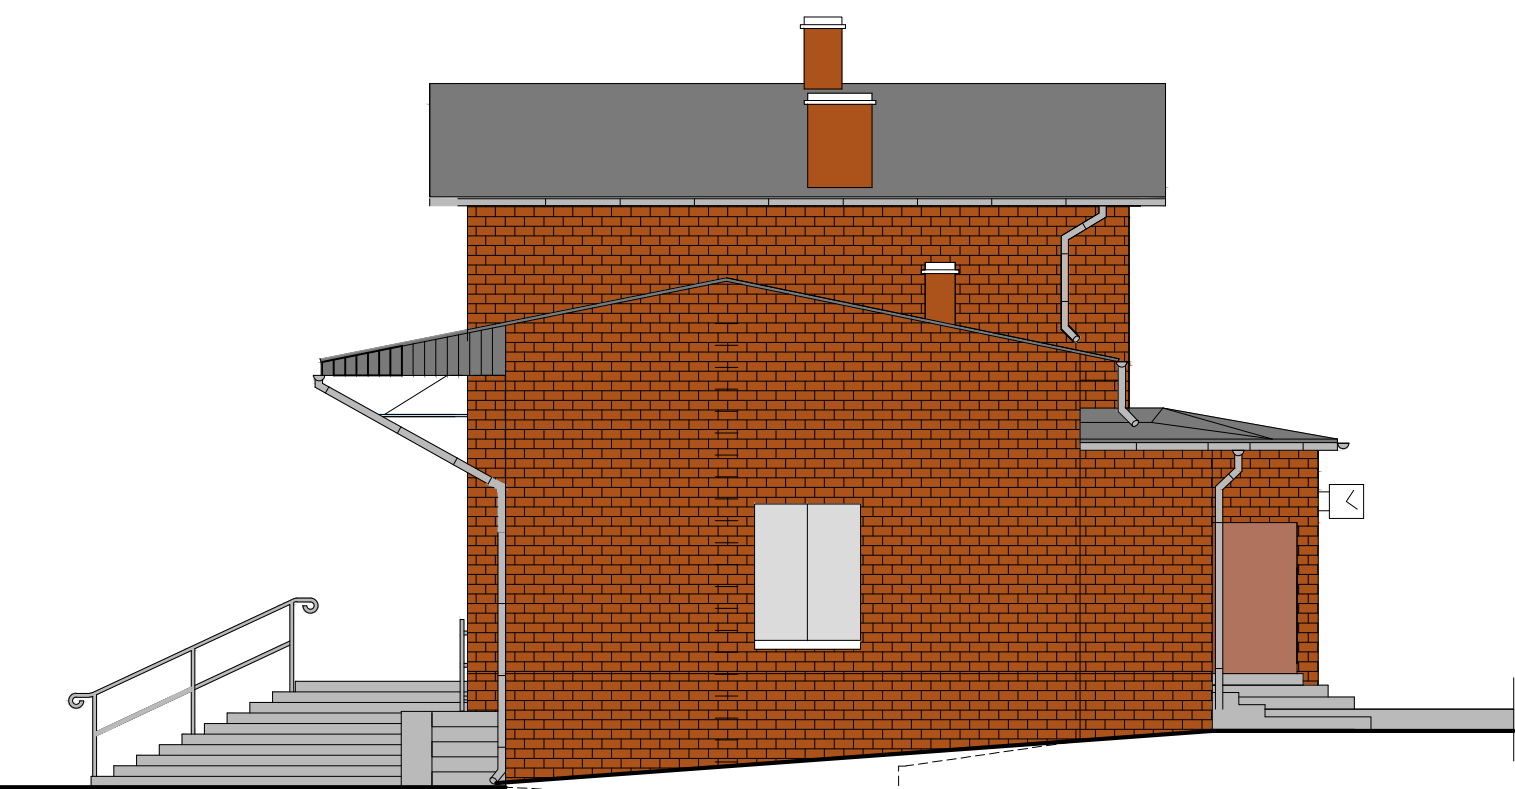

ELEWACJA ZACHODNIA

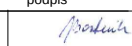OBIEKT :	BUDYNEK DWORCA KOLEJOWEGO PKP			
ADRES :	46-040 OZIMEK UL. KOLEJOWA			
INWESTOR :	Gmina Ozimek , ul. Ks. Dzierżona 4b 46-040 OZIMEK,			
jednostka projektowa				
PRACOWNIA PROJEKTOWA ARCH. JADWIGA BARTNIK UL. SZARYCH SZEREGÓW 65/14 45-285 OPOLE TEL 604 54 83 35, e-mail: jadviga.bartnik@o2.pl				
FAZA PROJEKTU :	PROJEKT ARCHITEKTONICZNO-BUDOWLANY			branża ARCHITEKTURA
NAZWA RYSUNKU:	ELEWACJE			data opr. 27.10.2023
	imię i nazwisko	nr uprawnień	podpis	nr rysunku
PROJEKTOWAŁ :	mgr inż. arch. Jadviga Bartnik	59/88/Op Nr IA OP-0039		A-6
SPRAWDZAJĄCY	mgr inż. arch. Maria Gajda - Kucharz	241/83/Op Nr IA OP-0030		
				skala
				1:100