


CZĘŚĆ OBJĘTA OPRACOWANIEM
OBIEKT DO ROZBIÓRKI


CZĘŚĆ OBJĘTA OPRACOWANIEM

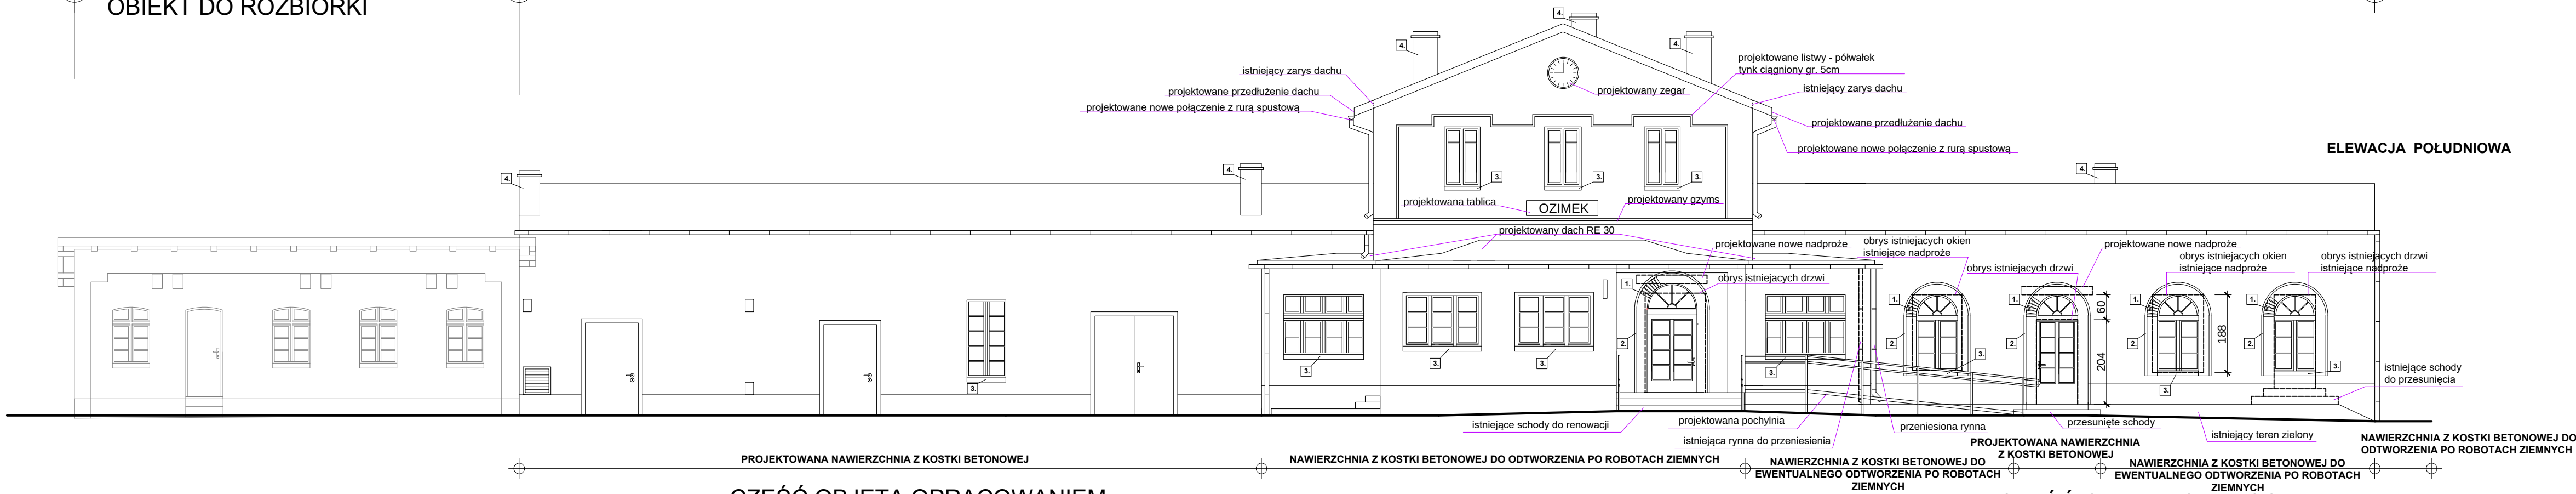


ELEWACJA POŁUDNIOWA

CZĘŚĆ OBJĘTA OPRACOWANIEM

CZĘŚĆ OBJĘTA OPRACOWANIEM
OBIEKT DO ROZBIÓRKI

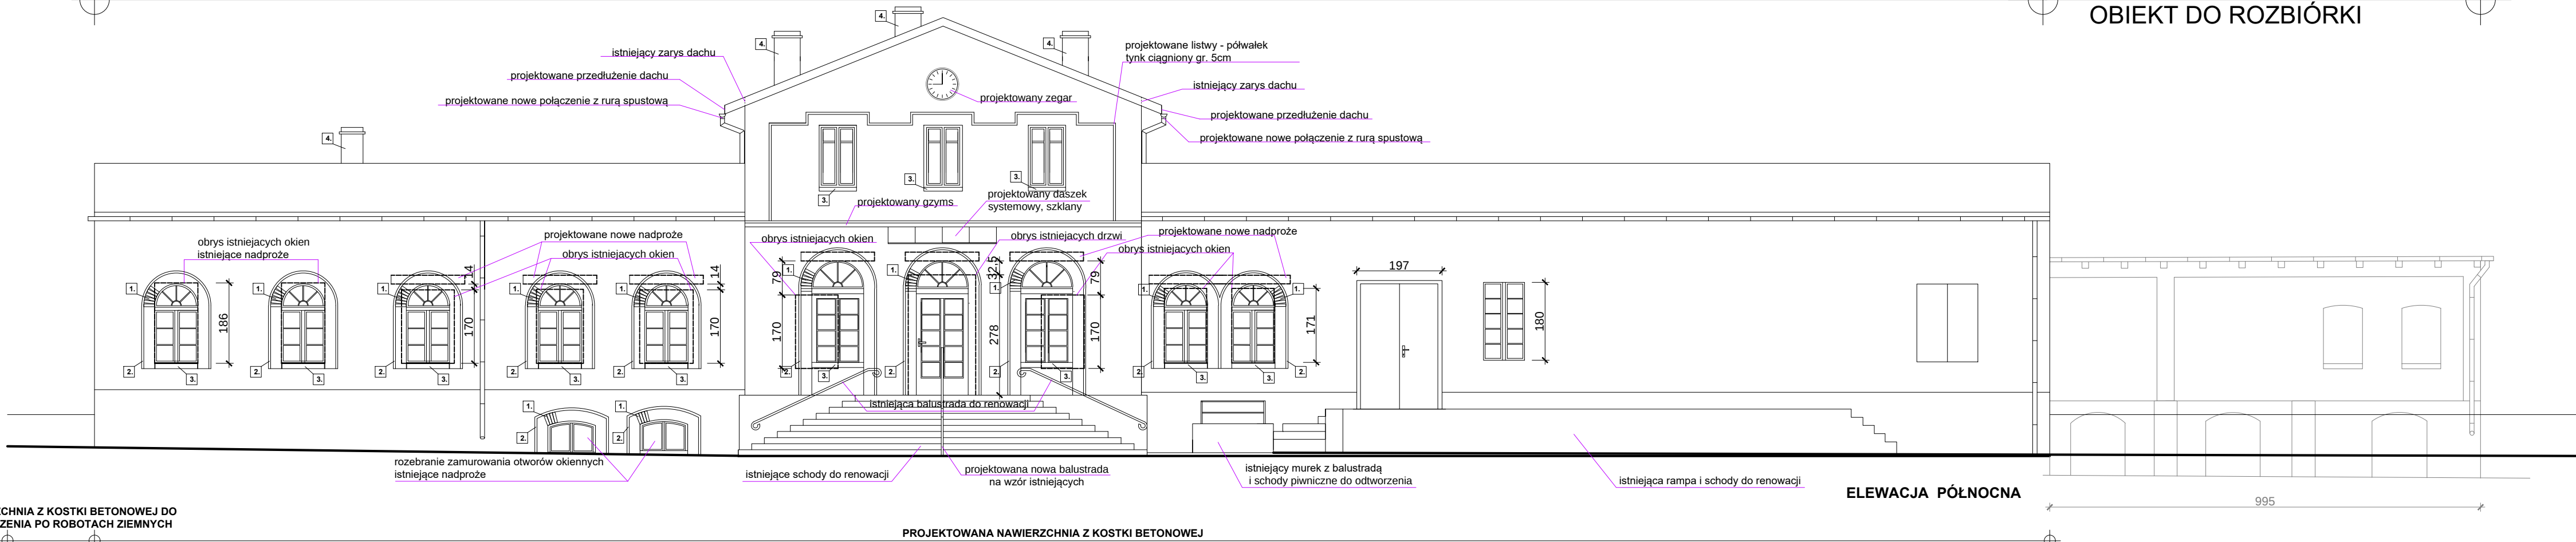

ELEWACJA PÓŁNOCNA

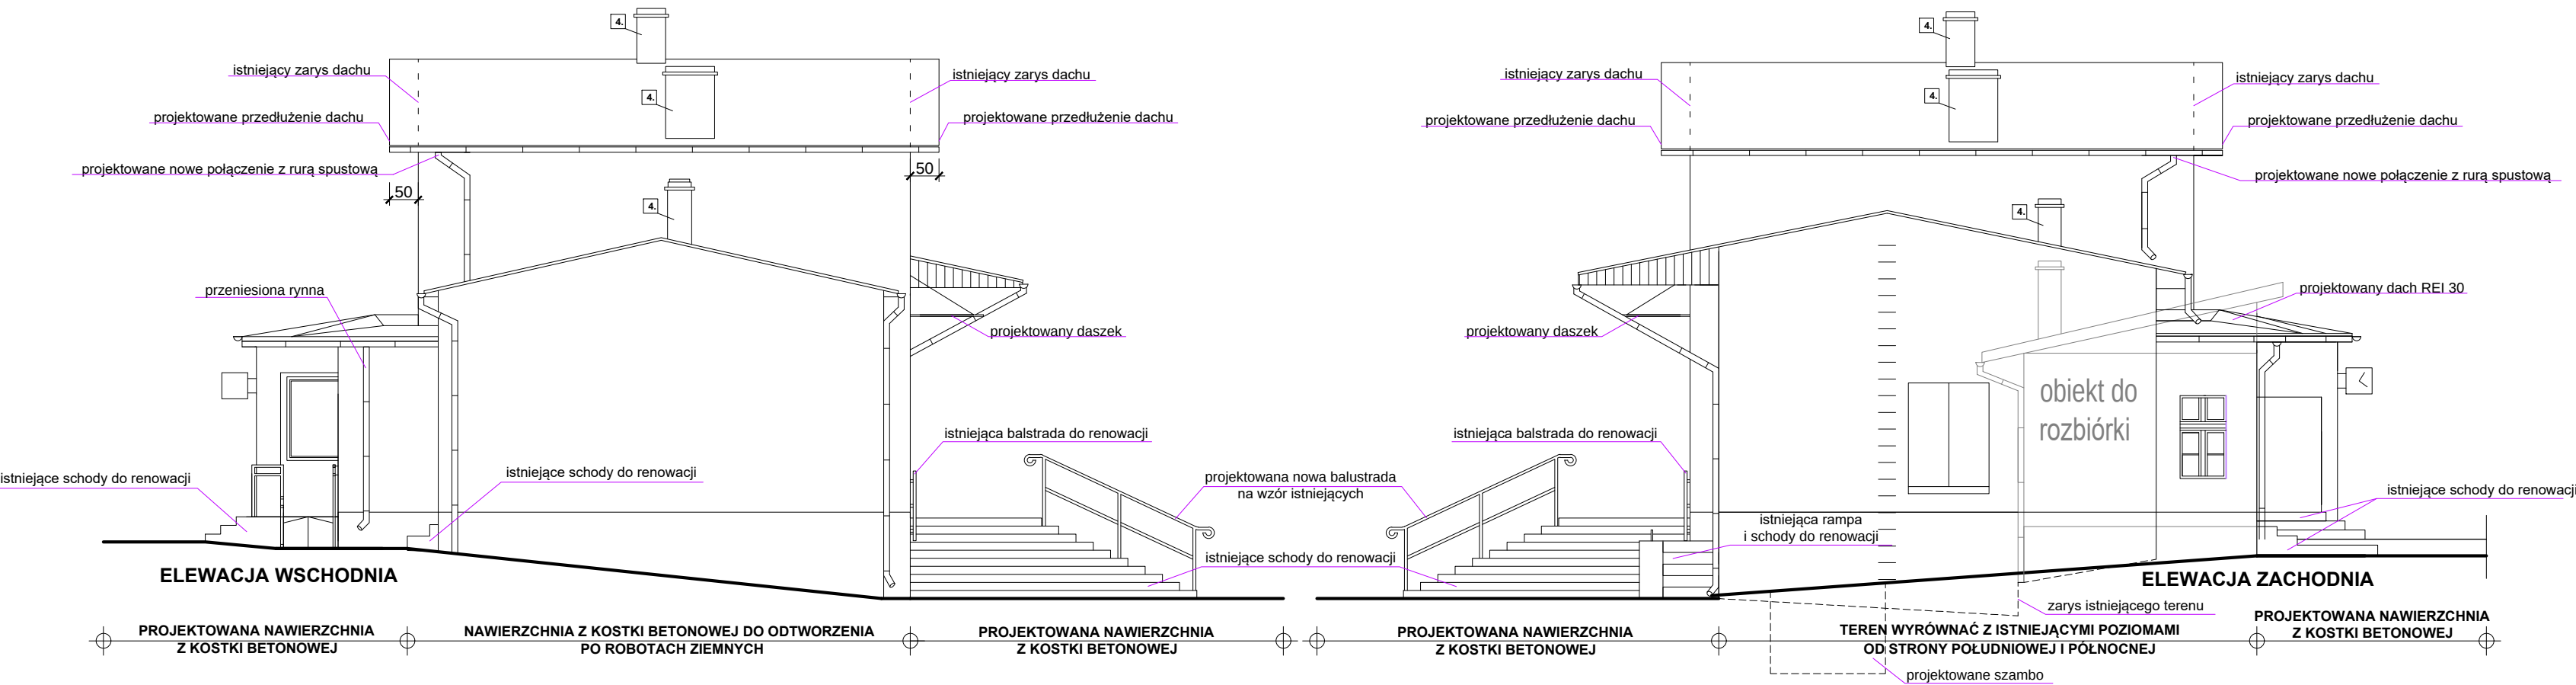

ELEWACJA WSCHODNIA

ELEWACJA ZACHODNIA

LEGENDA:

1. Projektowane łukowe obramowanie otworów okiennych z cegły, systemowe
2. Projektowany półwałek z tynku ciążnionego gr. 5cm
3. Projektowany parapet z cegły klinkierowej
4. Kominy do otynkowania w kolorze cegły

OBIEKT :	BUDYNEK DWORCA KOLEJOWEGO PKP		
ADRES :	46-040 OZIMEK UL. KOLEJOWA		
INWESTOR :	Gmina Ozimek , ul. Ks. Dzierżona 4b 46-040 OZIMEK,		
jednostka projektowa			
PRACOWNIA PROJEKTOWA ARCH. JADWIGA BARTNIK UL. SZARYCH SZEREGÓW 65/14 45-285 OPOLE TEL 604 54 83 35, e-mail: jadviga.bartnik@o2.pl			
FAZA PROJEKTU :	PROJEKT ARCHITEKTONICZNO-BUDOWLANY		branża ARCHITEKTURA
NAZWA RYSUNKU :	ELEWACJE -PRACE REMONTOWE I PRZEBUDOWA		data opr. 27.10.2023
imię i nazwisko		nr uprawnień	podpis
PROJEKTOWAŁ :	mgr inż. arch. Jadviga Bartnik	59/88/Op Nr IA OP-0039	
SPRAWDZAJĄCY	mgr inż. arch. Maria Gajda - Kucharz	241/83/Op Nr IA OP-0030	
			nr rysunku A-7
			skala 1:100