
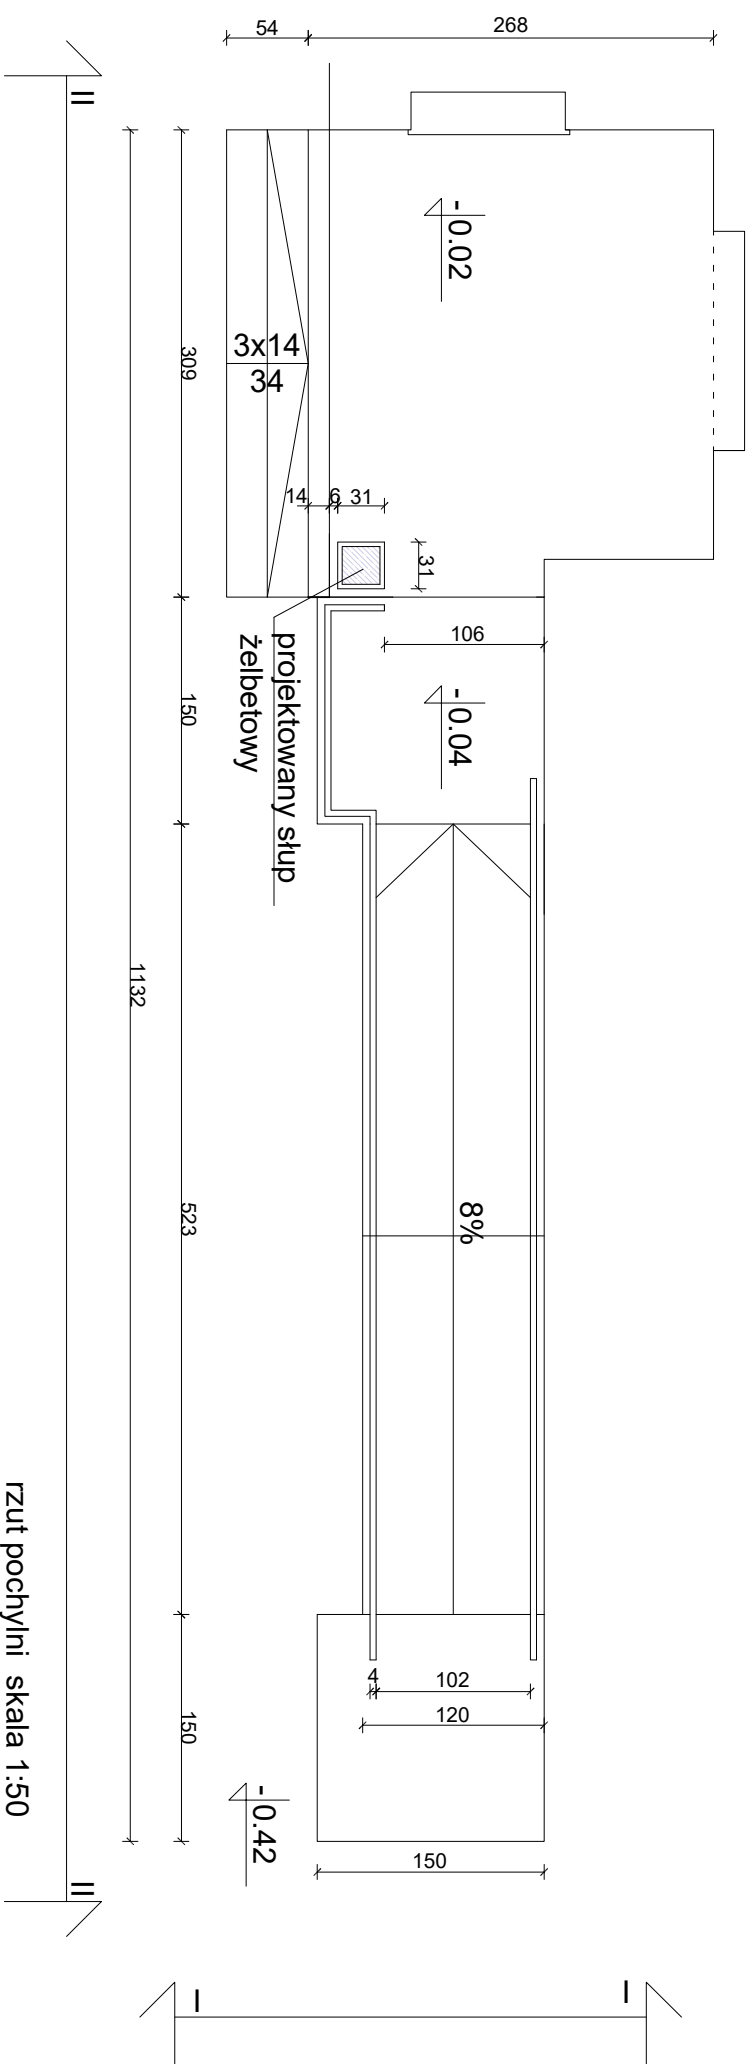
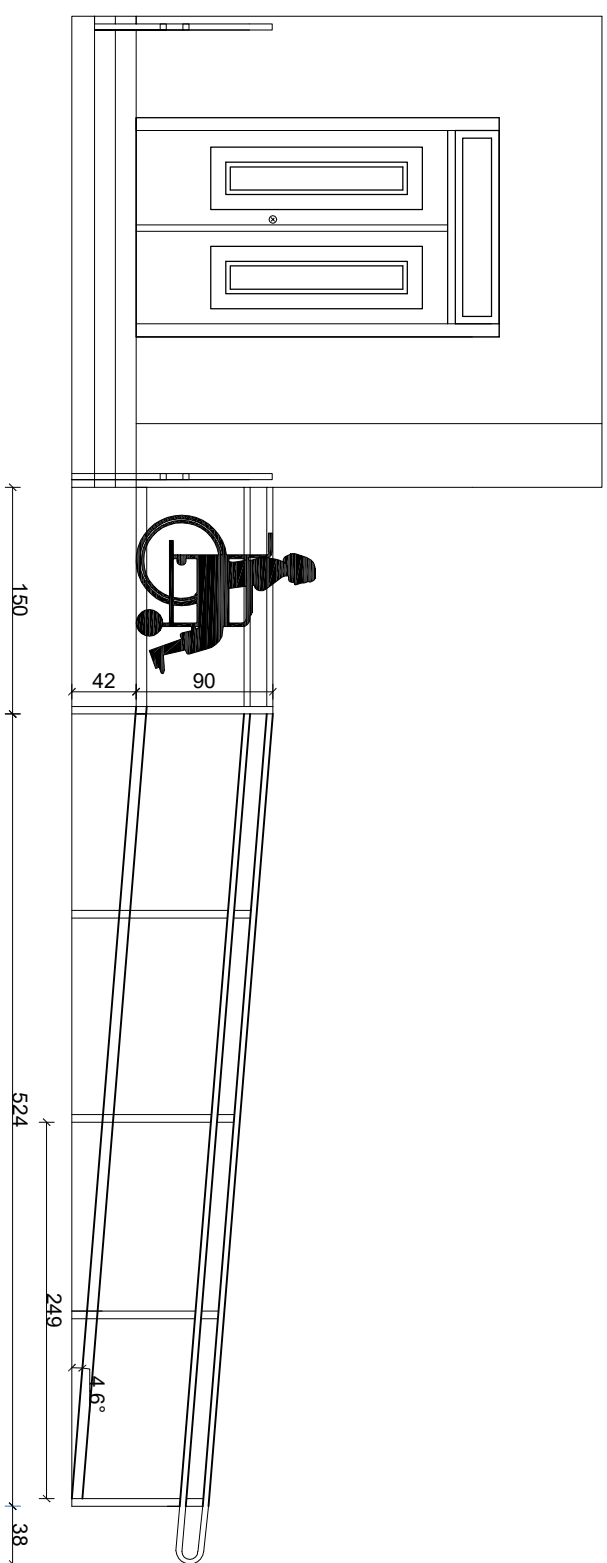


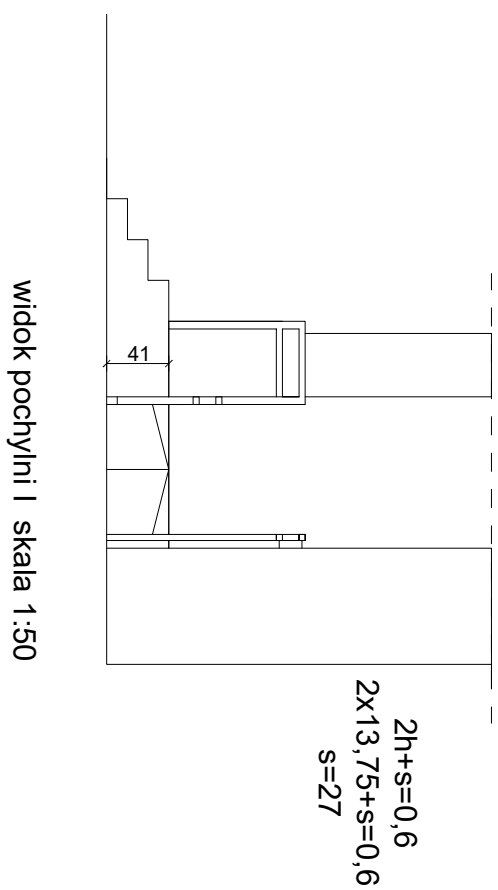

OBJEKT :		BUDYNEK DWORCA KOLEJOWEGO PKP	
ADRES :		46-040 OZIMEK UL. KOLEJOWA	
INWESTOR :		Gmina Ozimek , ul. Ks. Dzierżona 4b 46-040 OZIMEK,	
jednostka projektowa		PRACOWNIA PROJEKTOWA ARCH. JADWIGA BARTNIK UL. SZARYCH SZEREGÓW/ 65/14 45-285 OPOLE TEL 604 54 83 35. e-mail: jadwiga.bartnik@o2.pl	
FAZA PROJEKTU :		PROJEKT TECHNICZNY	
NAZWA RYSUNKU:		POCHYLNIA - WIDOK, RZUT	
imię i nazwisko	nr uprawnień	podpis	
PROJEKTOWAŁ: mgr inż. arch. Jadwiga Bartnik	59/88/Op Nr 1A OP-0039	A-14	
SPRAWDZIŁY:	mgr inż. arch. Maria Gajda - Kucharz	skala	
		1:50	
		branża ARCHITEKTU	
		data opr. 30.11.202	