


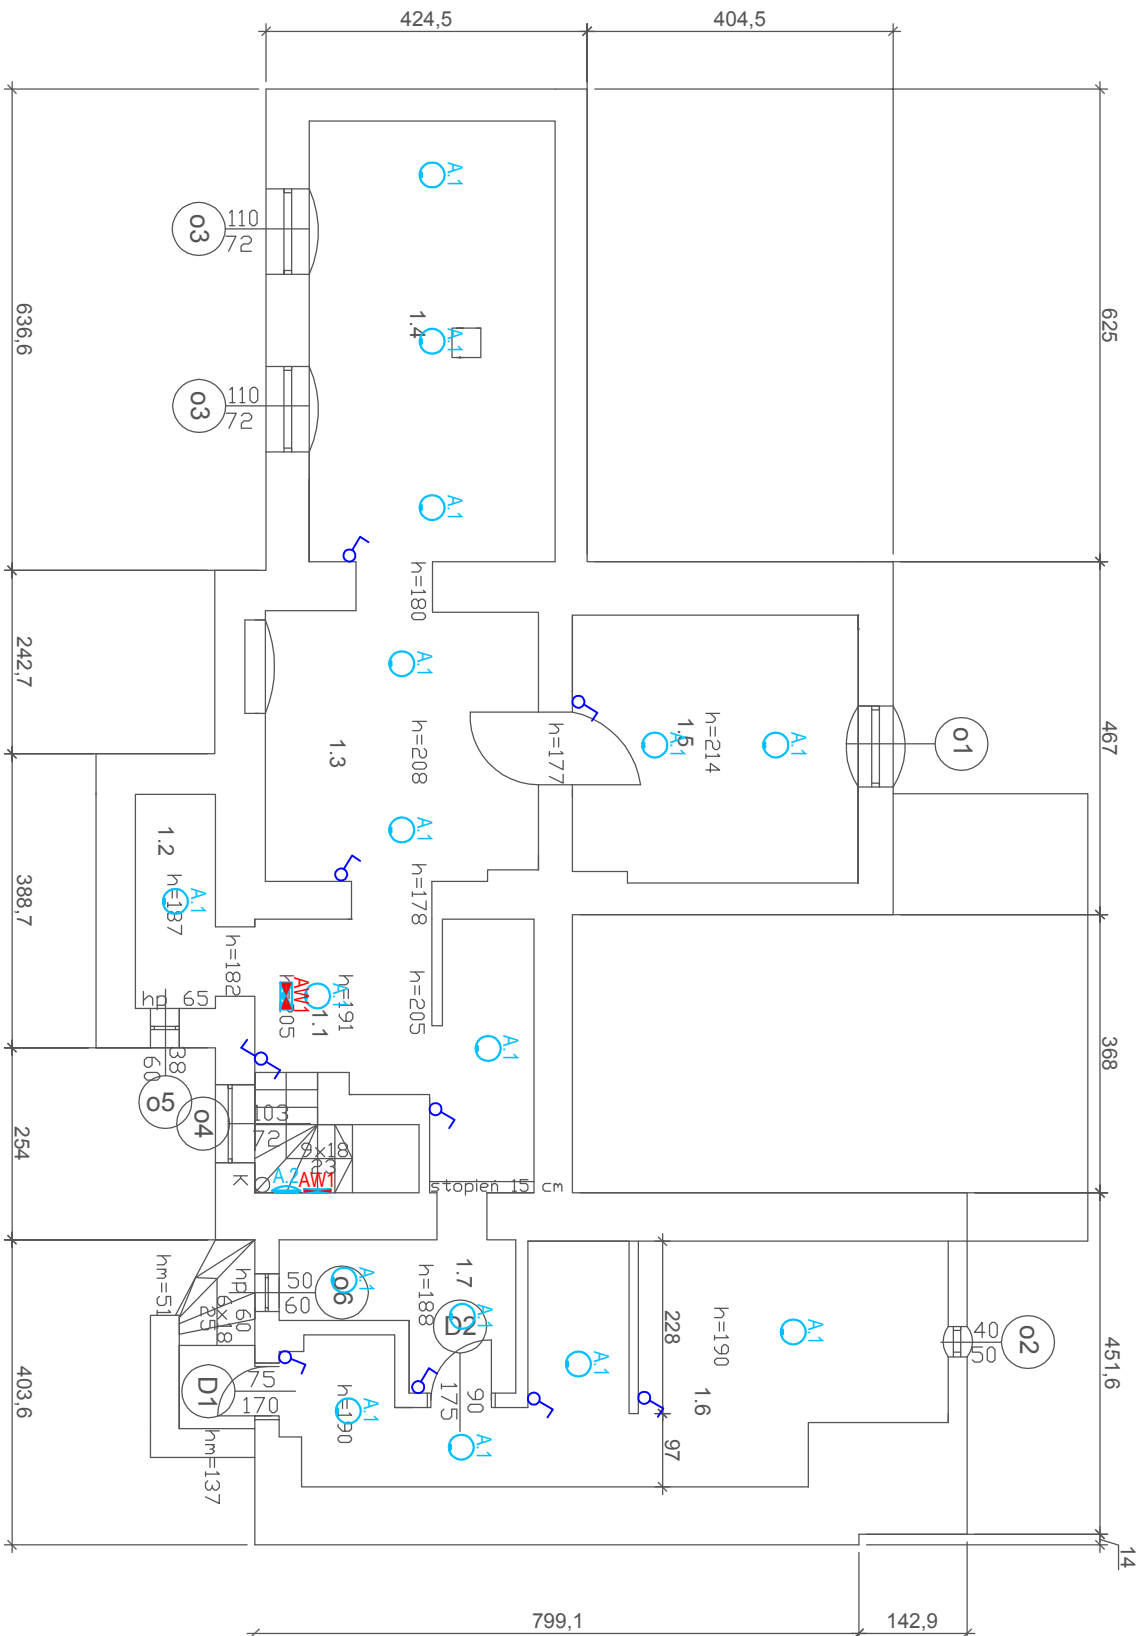

	Pomieszczenie	Posadzka	Pow. użytk.	Wys. pom.
1.1	Gospodarcze 1	istn. płytki ceramiczne	9.44m²	2.05m
1.2	Gospodarcze 2	płytki ceramiczne	2.99m²	1.87m
1.3	Gospodarcze 3	płytki ceramiczne	12.82m²	2.08m
1.4	Gospodarcze 4	posadzka betonowa	17.97m²	2.10m
1.5	Gospodarcze 5	płytki ceramiczne	13.26m²	2.14m
1.6	Gospodarcze 6	płytki ceramiczne	20.84m²	1.90m
1.7	Gospodarcze 7	płytki ceramiczne	4.68m²	1.88m
Cała powierzchnia użytkowa			82m²	

LEGENDA:

- Przeł. schodowy, podwójny schodowy
- Berker Kwadrat
- Wył. pojedynczy, przycisk, podwójny
- Berker Kwadrat

OBIEKT :		BUDYNEK DWORCA KOLEJOWEGO PKP	
ADRES :		46-040 OZIMEK UL. KOLEJOWA	
INWESTOR :		Gmina Ozimek , ul. Ks. Dzierżona 4b 46-040 OZIMEK,	
jednostka projektowa			
PRACOWNIA PROJEKTOWA			
ARCH. JADWIGA BARTNIK			
UL. SZARYCH SZEREGÓW 65/14 45-285 OPOLE			
TEL 604 54 83 35 e-mail: jadviga.bartnik@o2.pl			
FAZA PROJEKTU :		PROJEKT TECHNICZNY	
NAZWA RYSUNKU:		INSTALACJA OŚWIETLENIA PIWNIC	
imię i nazwisko		nr uprawnień	podpis
PROJEKTANT:		mgr inż. JANUSZ KURDEJ	NR UPRAWNIENI OPL.00309/PODE07
SPRAWDZAJĄCY:		mgr inż. LESZEK TARNOGRODZKI	NK UPRAWNIENI OPL.00106/PODE07
OPRACOWAŁ:		mgr inż. KAROL DRZAŻGA	NR UPRAWNIENI 51820p