



Rozdzielnica RG+TP1
typu ZP433W61A

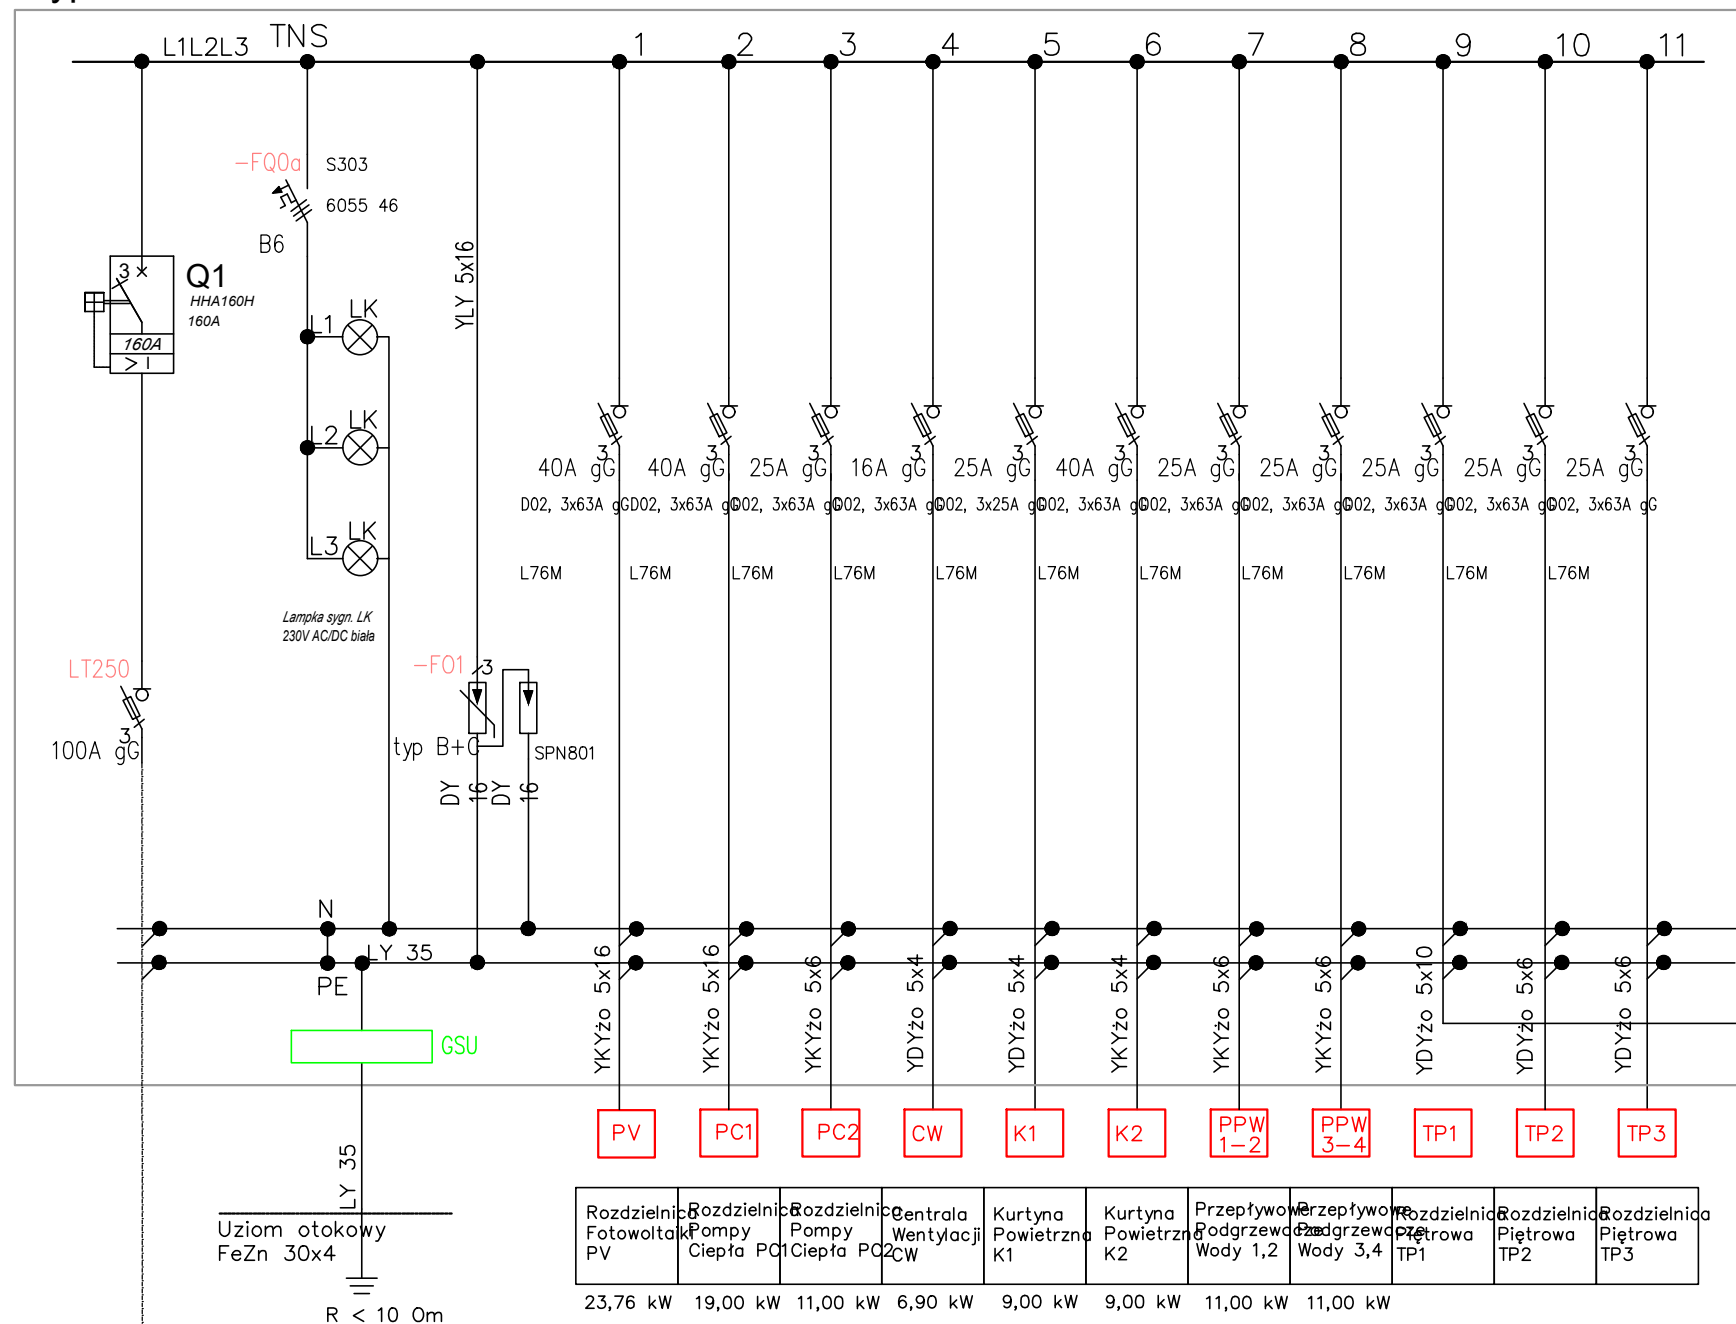


Rozdzielnica TP1

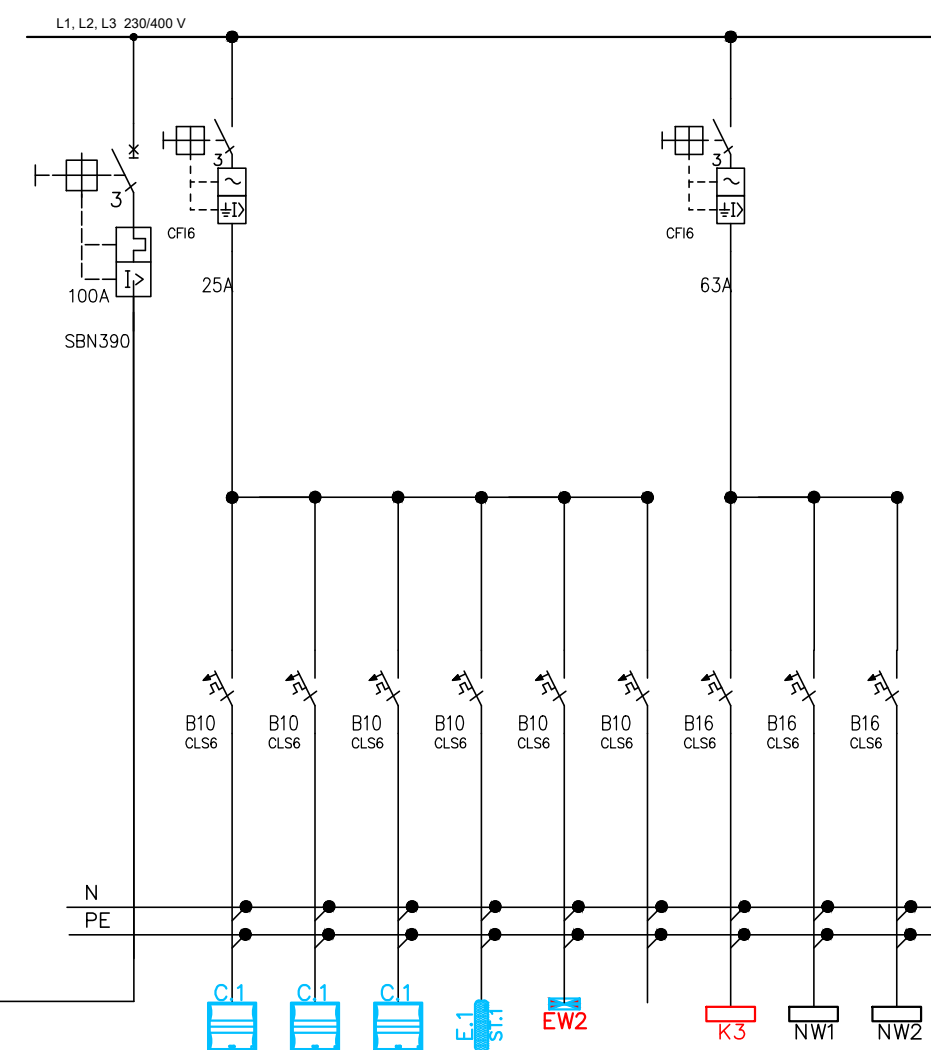


1	2	3	4	5	6	7	8	9
Obwód ośw.	Obwód ośw.	Obwód ośw.	Obwód ośw.	Obwód ośw. ewakuacyjnego	Obwód ośw. rezerwa	Obwód Kurtyna K5	Obwód Centrali NW1	Obwód gniazda ogólnych
YDY 3(4)x1,5	YDY 3(4)x1,5	YDY 3(4)x1,5	YDY 3(4)x1,5	YDY 3(4)x1,5	YDY 3(4)x1,5	YDY 3(4)x1,5	YDY 3x2,5	YDY 3x2,5
288W	361W	352W	498W	100W	100W	150W	2000W	2000W

Proj. NA2XY-J 4x70 mb. 12

Proj. ZK-1-PP

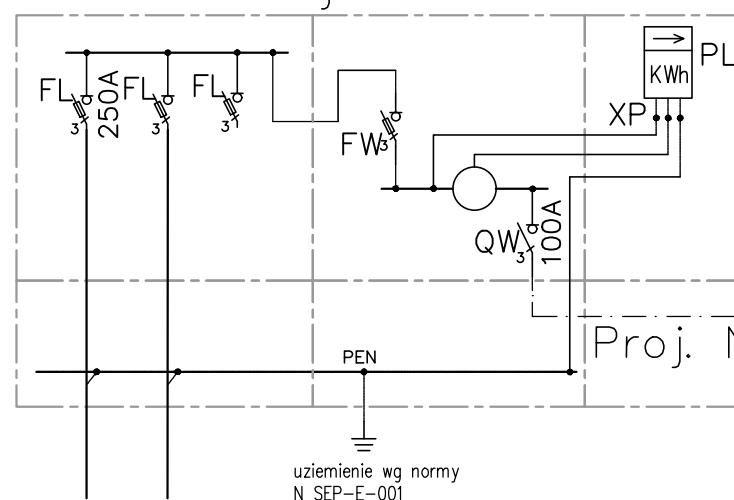

PWP

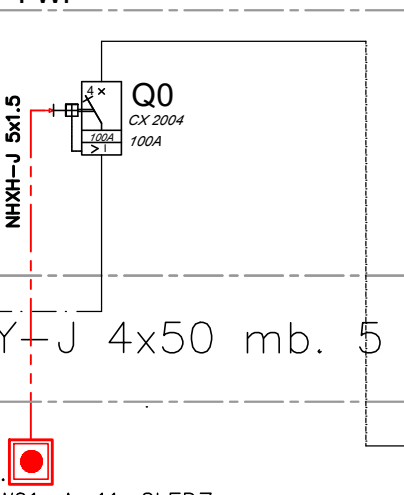

Proj. NA2XY-J 4x50 mb. 5

Pi = 61,76 kW

Ps = 49,4 kW

Is = 80 A

Układ TN-S

OBIEKT :	BUDYNEK DWORCA KOLEJOWEGO PKP		
ADRES :	46-040 OZIMEK UL. KOLEJOWA		
INWESTOR :	Gmina Ozimek , ul. Ks. Dzierżona 4b 46-040 OZIMEK,		
jednostka projektowa			
PRACOWNIA PROJEKTOWA			
ARCH. JADWIGA BARTNIK			
UL.SZARYCH SZEREGÓW 65/14 45-285 OPOLE			
TEL 604 54 83 35 e-mail: jadviga.bartnik@o2.pl			
FAZA PROJEKTU :	PROJEKT TECHNICZNY		branża ELEKTRYCZNA
NAZWA RYSUNKU:	SCHEMAT ZASILANIA I ROZDZIELNICY RG+TP1		data opracowania 27.10.2023
imię i nazwisko			nr uprawnień
PROJEKTANT: mgr inż. JANUSZ KURDEJ			NR UPRAWNIEN OPL/0309/P00E/07
SPRAWDZAJĄCY: mgr inż. LESZEK TARNOGRODZKI			NR UPRAWNIEN OPL/0310/PW0E/07
OPRACOWAŁ: mgr inż. KAROL DRZAZGA			NR UPRAWNIEN 51/82/Op
nr rysunku			E-10
skala			