


Rozdzielnica RG+TP1 typu ZP433W61A

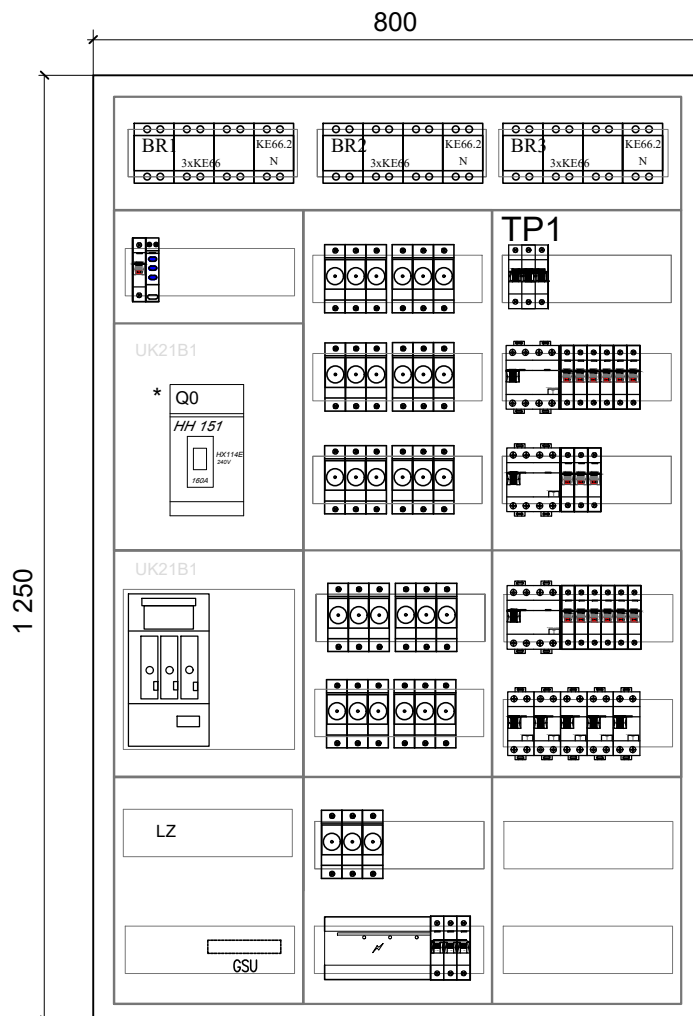

głębokość wnęki - 205mm

1:10

OBIEKT :	BUDYNEK DWORCA KOLEJOWEGO PKP		
ADRES :	46-040 OZIMEK UL. KOLEJOWA		
INWESTOR :	Gmina Ozimek , ul. Ks. Dzierżona 4b 46-040 OZIMEK,		
jednostka projektowa			
PRACOWNIA PROJEKTOWA ARCH. JADWIGA BARTNIK UL.SZARYCH SZEREGÓW 65/14 45-285 OPOLE TEL 604 54 83 35 e-mail: jadwiga.bartnik@o2.pl			
FAZA PROJEKTU :	PROJEKT TECHNICZNY		branża ELEKTRYCZNA
NAZWA RYSUNKU:	WIDOK ELEWACJI ROZDZIELNICY RG		data opracowania 27.10.2023
imię i nazwisko			nr uprawnień
PROJEKTANT:	mgr inż. JANUSZ KURDEJ	NR UPRAWNIEN OPL/0309/PQOE/07	podpis
SPRAWDZAJĄCY:	mgr inż. LESZEK TARNOGRODZKI	NR UPRAWNIEN OPL/0310/PWOE/07	
OPRACOWAŁ:	mgr inż. KAROL DRZAZGA	NR UPRAWNIEN 51/82/Op	
			nr rysunku E-13
			skala 1:10