
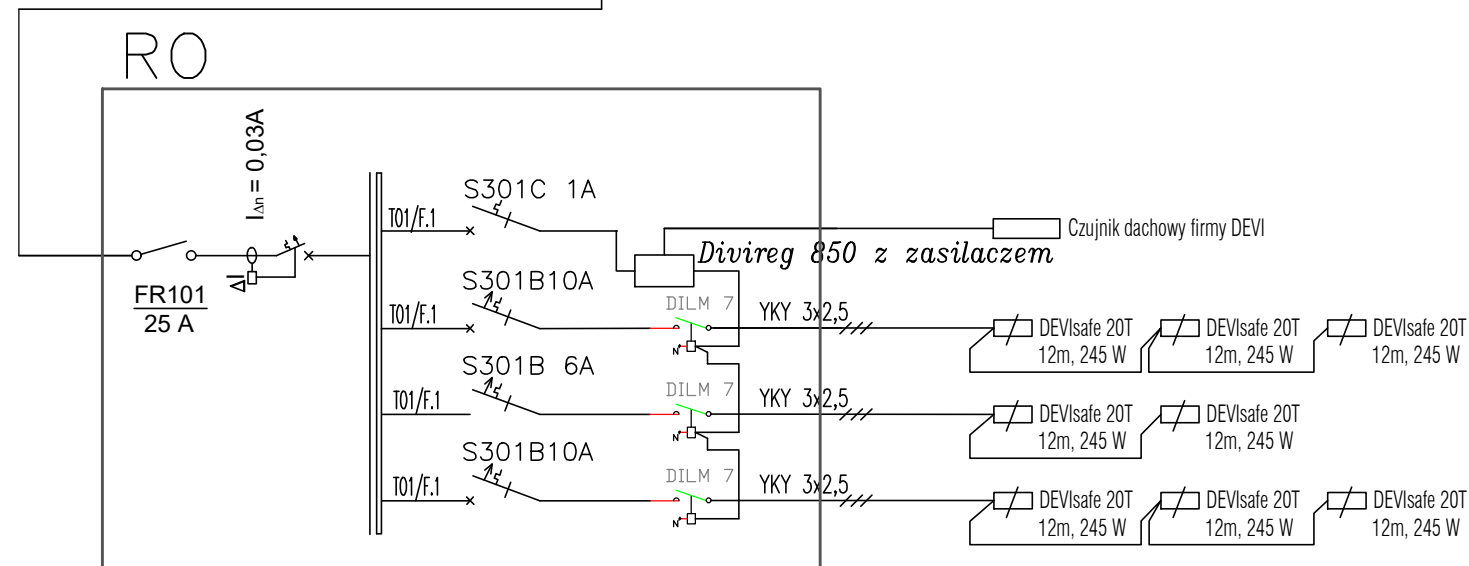
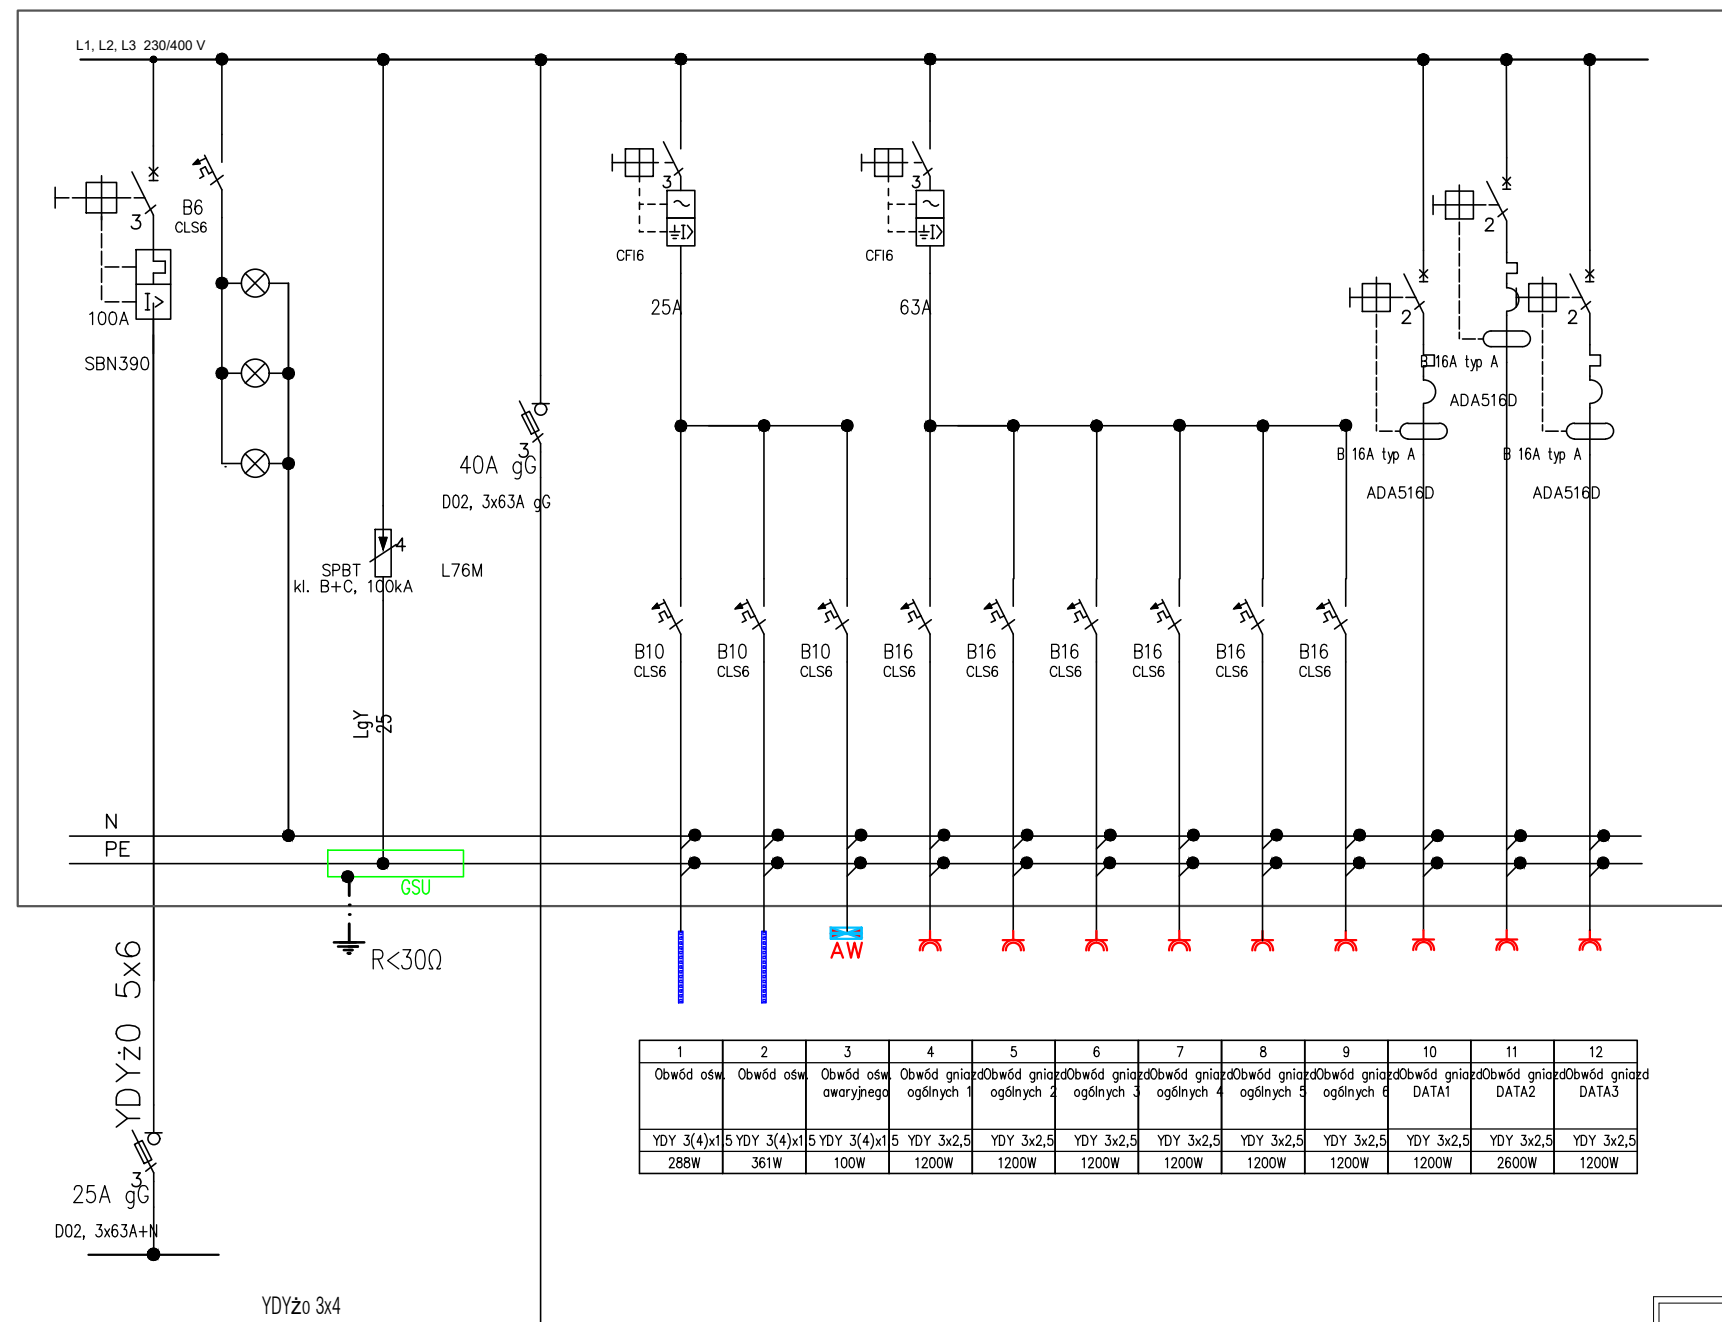


Rozdzielnica TP2 - fw2
FW412WT 4x12

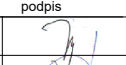

OBIEKT :	BUDYNEK DWORCA KOLEJOWEGO PKP		
ADRES :	46-040 OZIMEK UL. KOLEJOWA		
INWESTOR :	Gmina Ozimek , ul. Ks. Dzierżona 4b 46-040 OZIMEK,		
jednostka projektowa			
PRACOWNIA PROJEKTOWA ARCH. JADWIGA BARTNIK UL.SZARYCH SZEREGÓW 65/14 45-285 OPOLE TEL 604 54 83 35 e-mail: jadviga.bartnik@o2.pl			
FAZA PROJEKTU :	PROJEKT TECHNICZNY		branża ELEKTRYCZNA
NAZWA RYSUNKU:	SCHEMAT ROZDZIELNICY PIĘTRA TP3		data opracowania 27.10.2023
imię i nazwisko			
nr uprawnień		podpis	
PROJEKTANT:	mgr inż. JANUSZ KURDEJ	NR UPRAWNIEN OPL/0309/POOE/07	
SPRAWDZAJĄCY:	mgr inż. LESZEK TARNOGRODZKI	NR UPRAWNIEN OPL/0310/PWOE/07	
OPRACOWAŁ:	mgr inż. KAROL DRZAŻGA	NR UPRAWNIEŃ 51/82/Op	
			nr rysunku E-16
			skala