


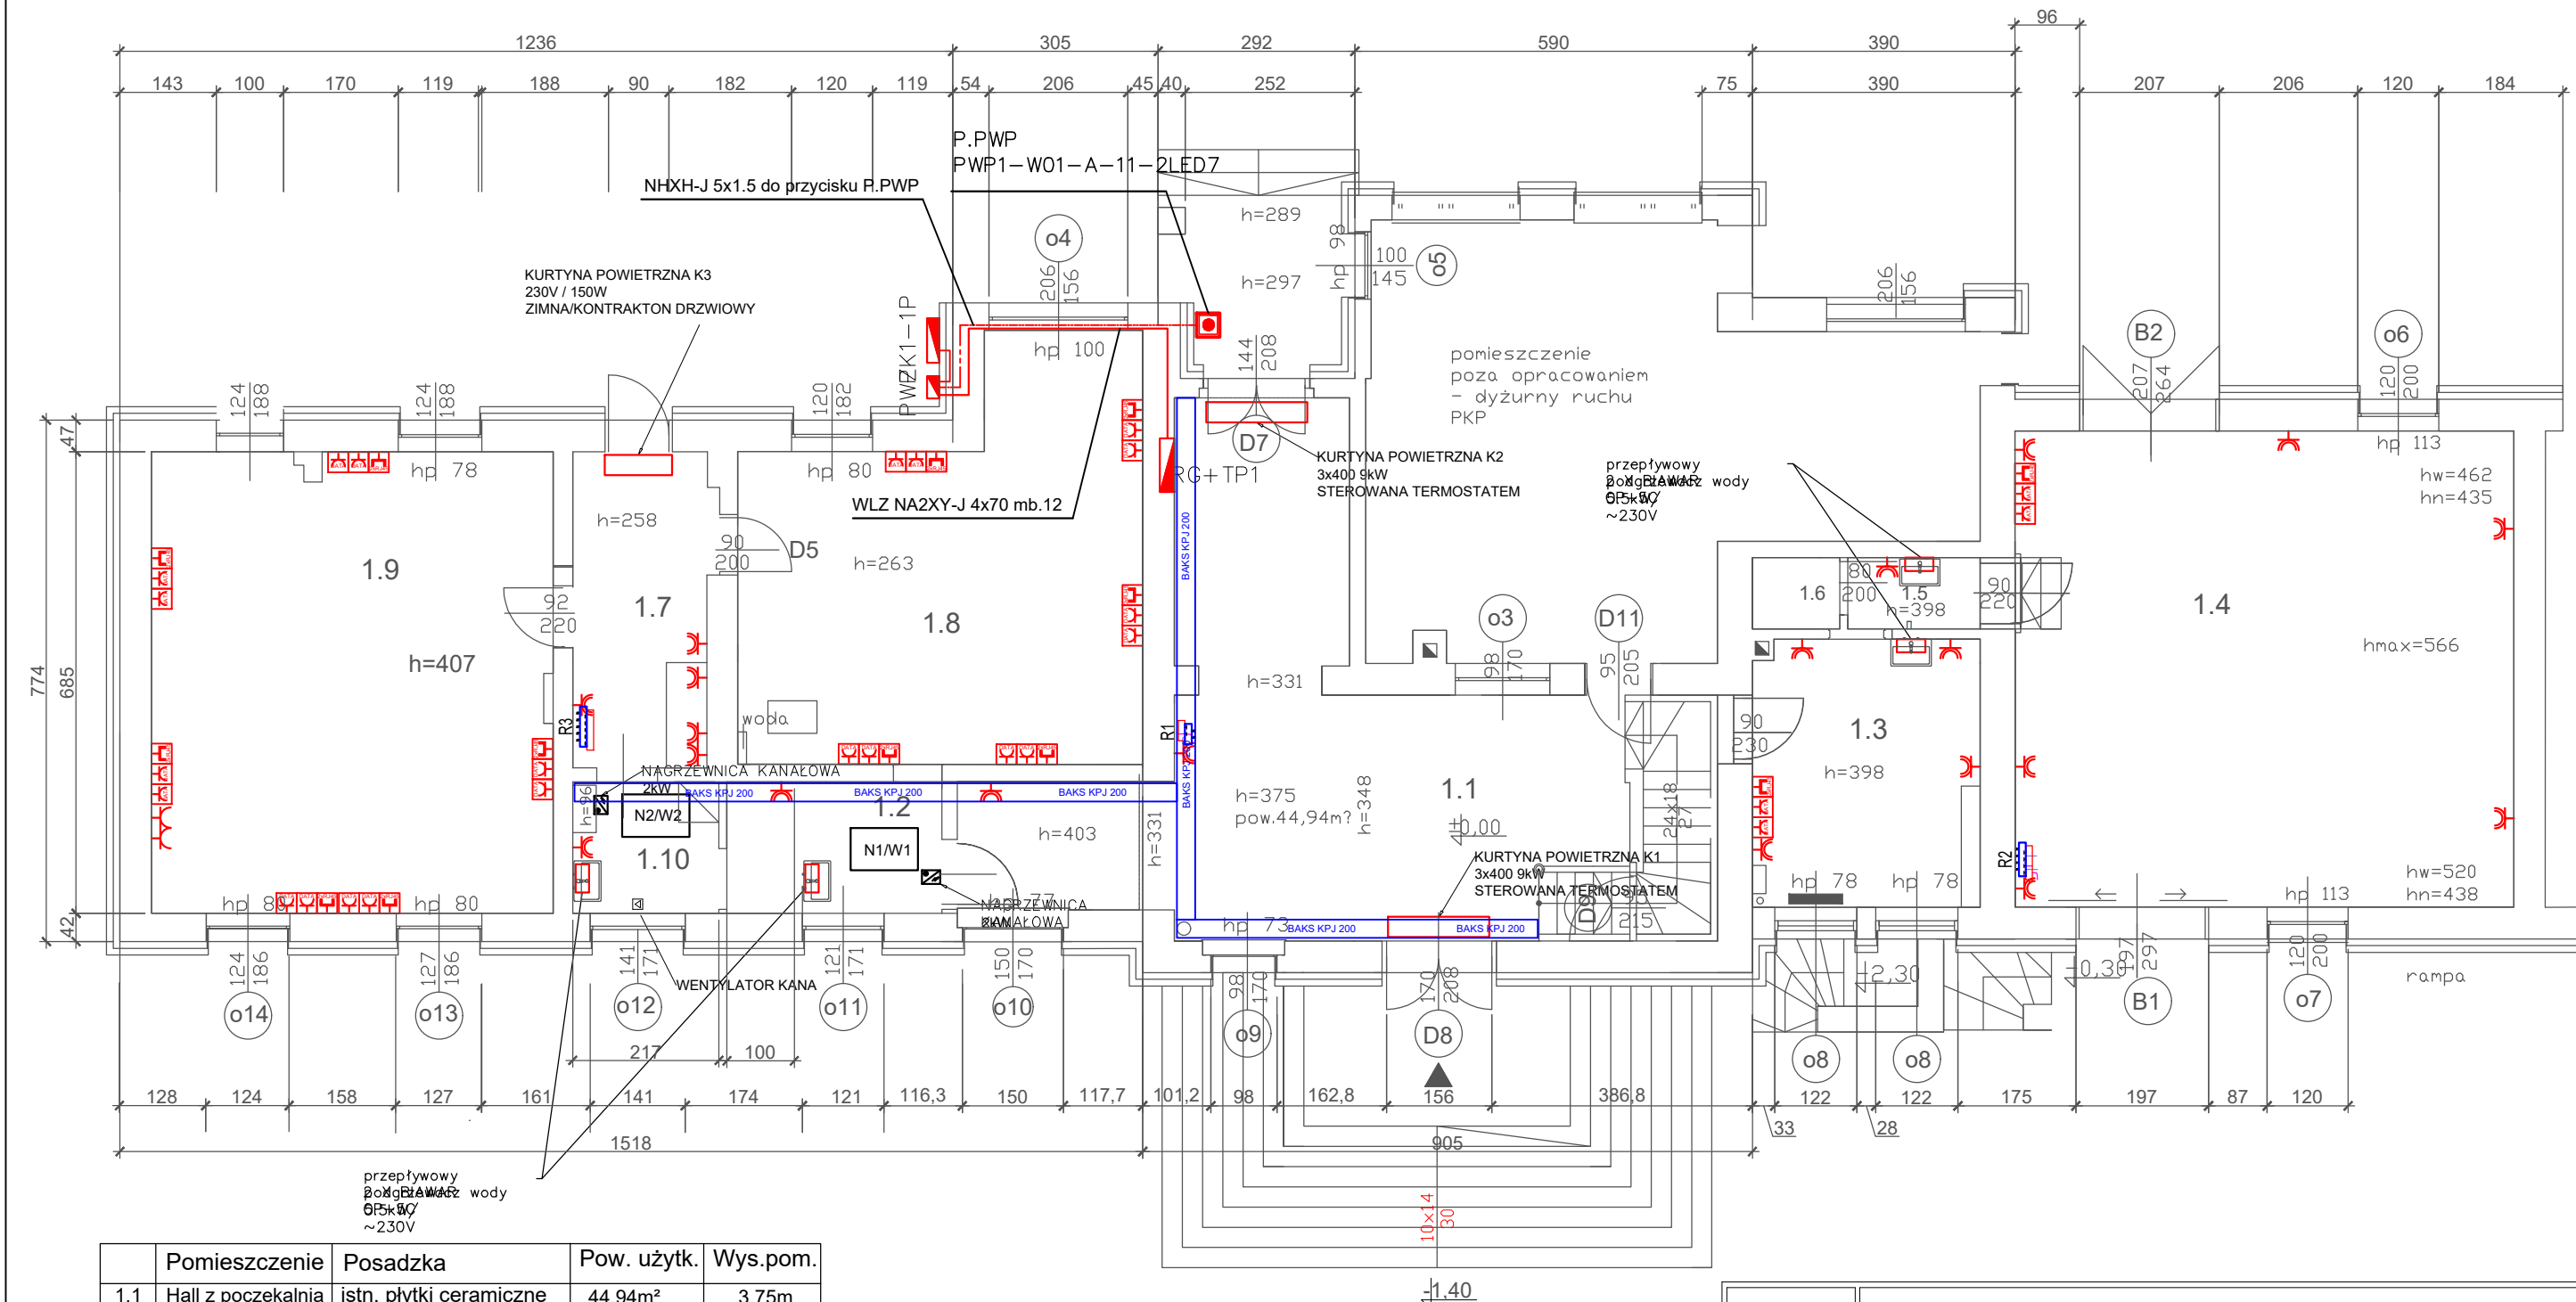

	Pomieszczenie	Posadzka	Pow. użyt.k.	Wys.pom.
1.1	Hall z poczekalnią	istn. płytki ceramiczne	44,94m²	3,75m
1.2	Sanitariat	płytki ceramiczne	4,04m²	2,60m
1.3	Pom. techniczne	płytki ceramiczne	13,35m²	3,98m
	Razem		62,33m²	
Pomieszczenia magazynowe z zapleczem				
1.4	Magazyn	posadzka betonowa	52,33m²	5,66-4,38m
1.5	Przedśionek	płytki ceramiczne	2,08m²	2,50m
1.6	Sanitariat	płytki ceramiczne	1,37m²	2,50m
	Razem		55,78m²	
Pomieszczenia biurowe z zapleczem				
1.7	Hall z anek. socjal.	płytki ceramiczne	9,58m²	2,58m
1.8	Pokój biurowy	pcv	32,33m²	3,30m
1.9	Pokój biurowy	pcv	40,86m²	3,30m
1.10	Sanitariat	płytki ceramiczne	6,18m²	3,00m
	Razem		88,95m²	

BAKS KPJ 200 Koryta kablowe
RG+TP1 Rozdzielnica RG+TP1
Gniazdo 230V, 16A/Z, IP44 typu HAGER Lumina
Gniazdo 230V, 16A/Z, IP20 typu HAGER Lumina
PEL w konfiguracji 2xDATA + 2xRJ45 w ramce potrójnej

OBIEKT :	BUDYNEK DWORCA KOLEJOWEGO PKP		
ADRES :	46-040 OZIMEK UL. KOLEJOWA		
INWESTOR :	Gmina Ozimek , ul. Ks. Dzierżona 4b 46-040 OZIMEK,		
jednostka projektowa			
PRACOWNIA PROJEKTOWA ARCH. JADWIGA BARTNIK UL.SZARYCH SZEREGÓW 65/14 45-285 OPOLE TEL 604 54 83 35 e-mail: jadviga.bartnik@o2.pl			
FAZA PROJEKTU :	PROJEKT TECHNICZNY		branża ELEKTRYCZNA
NAZWA RYSUNKU:	INSTALACJA GNIAZD I TECHNOLOGII PARTERU		data opracowania 27.10.2023
imię i nazwisko			nr uprawnień
PROJEKTANT:	mgr inż. JANUSZ KURDEJ	NR UPRAWNIEN OPL/0309/P00E/07	podpis
SPRAWDZAJĄCY:	mgr inż. LESZEK TARNOGRODZKI	NR UPRAWNIEN OPL/0310/PWOE/07	
OPRACOWAŁ:	mgr inż. KAROL DRZAZGA	NR UPRAWNIEN 51/82/Op	
			nr rysunku E-6
			skala 1:100