


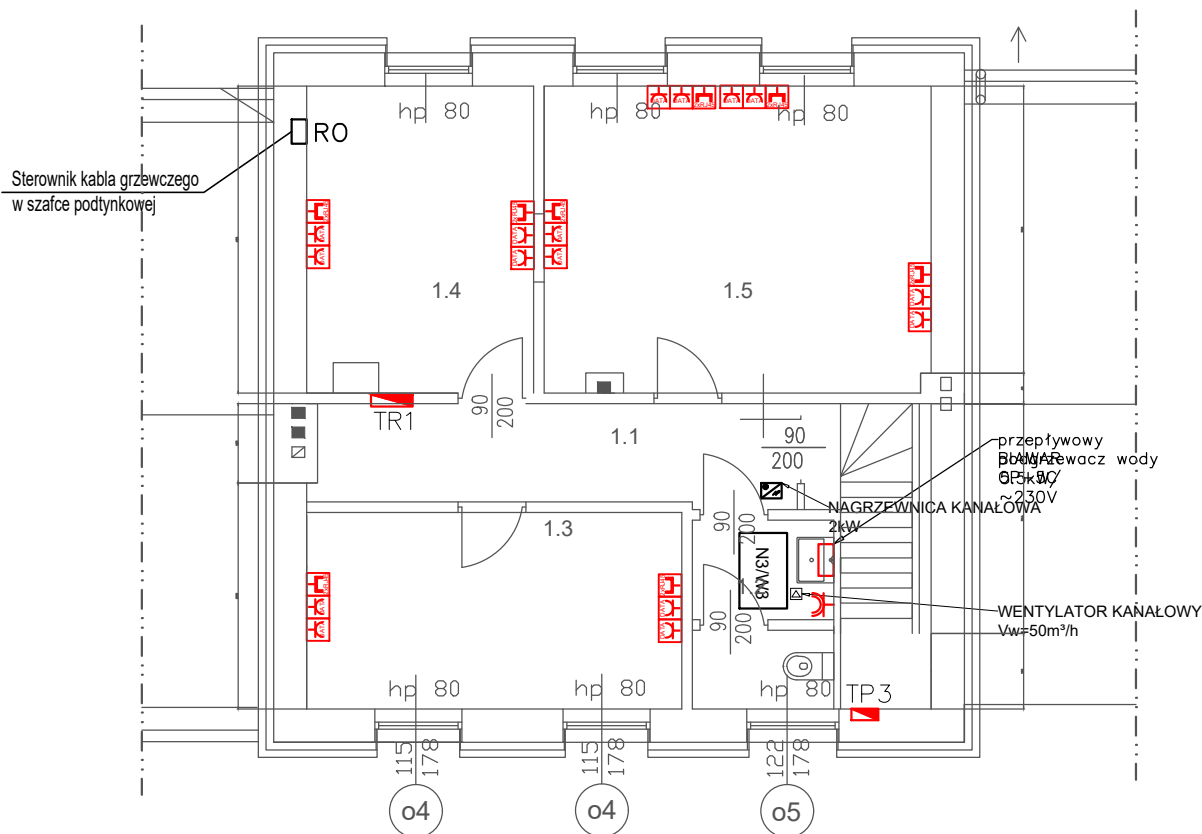

	Pomieszczenie	Posadzka	Pow. użytk.	Wys.pom.
1.1	Korytarz	istn. płytki ceramiczne	8,41m ²	
1.2	Sanitariat	płytki ceramiczne	4,41m ²	
1.3	Pokój 1	płytki ceramiczne	12,89m ²	
1.4	Pokój 2	posadzka betonowa	12,18m ²	
1.5	Pokój 3	płytki ceramiczne	20,60m ²	
Cała powierzchnia użytkowa			58,49m ²	

OBIEKT :	BUDYNEK DWORCA KOLEJOWEGO PKP		
ADRES :	46-040 OZIMEK UL. KOLEJOWA		
INWESTOR :	Gmina Ozimek , ul. Ks. Dzierżona 4b 46-040 OZIMEK,		
jednostka projektowa			
PRACOWNIA PROJEKTOWA ARCH. JADWIGA BARTNIK UL.SZARYCH SZEREGÓW 65/14 45-285 OPOLE TEL 604 54 83 35 e-mail: jadviga.bartnik@o2.pl			
FAZA PROJEKTU :	PROJEKT TECHNICZNY		branża ELEKTRYCZNA
NAZWA RYSUNKU:	INSTALACJA GNAZD I TECHNOLOGII PIĘTRA		data opracowania 27.10.2023
imię i nazwisko			nr uprawnień
PROJEKTANT:	mgr inż. JANUSZ KURDEJ	NR UPRAWNIEN OPL/0309/PWOE/07	podpis
SPRAWDZAJĄCY:	mgr inż. LESZEK TARNOGRODZKI	NR UPRAWNIEN OPL/0310/PWOE/07	
OPRACOWAŁ:	mgr inż. KAROL DRZAZGA	NR UPRAWNIEN 51/82/Op	
			nr rysunku E-7
			skala 1:100