
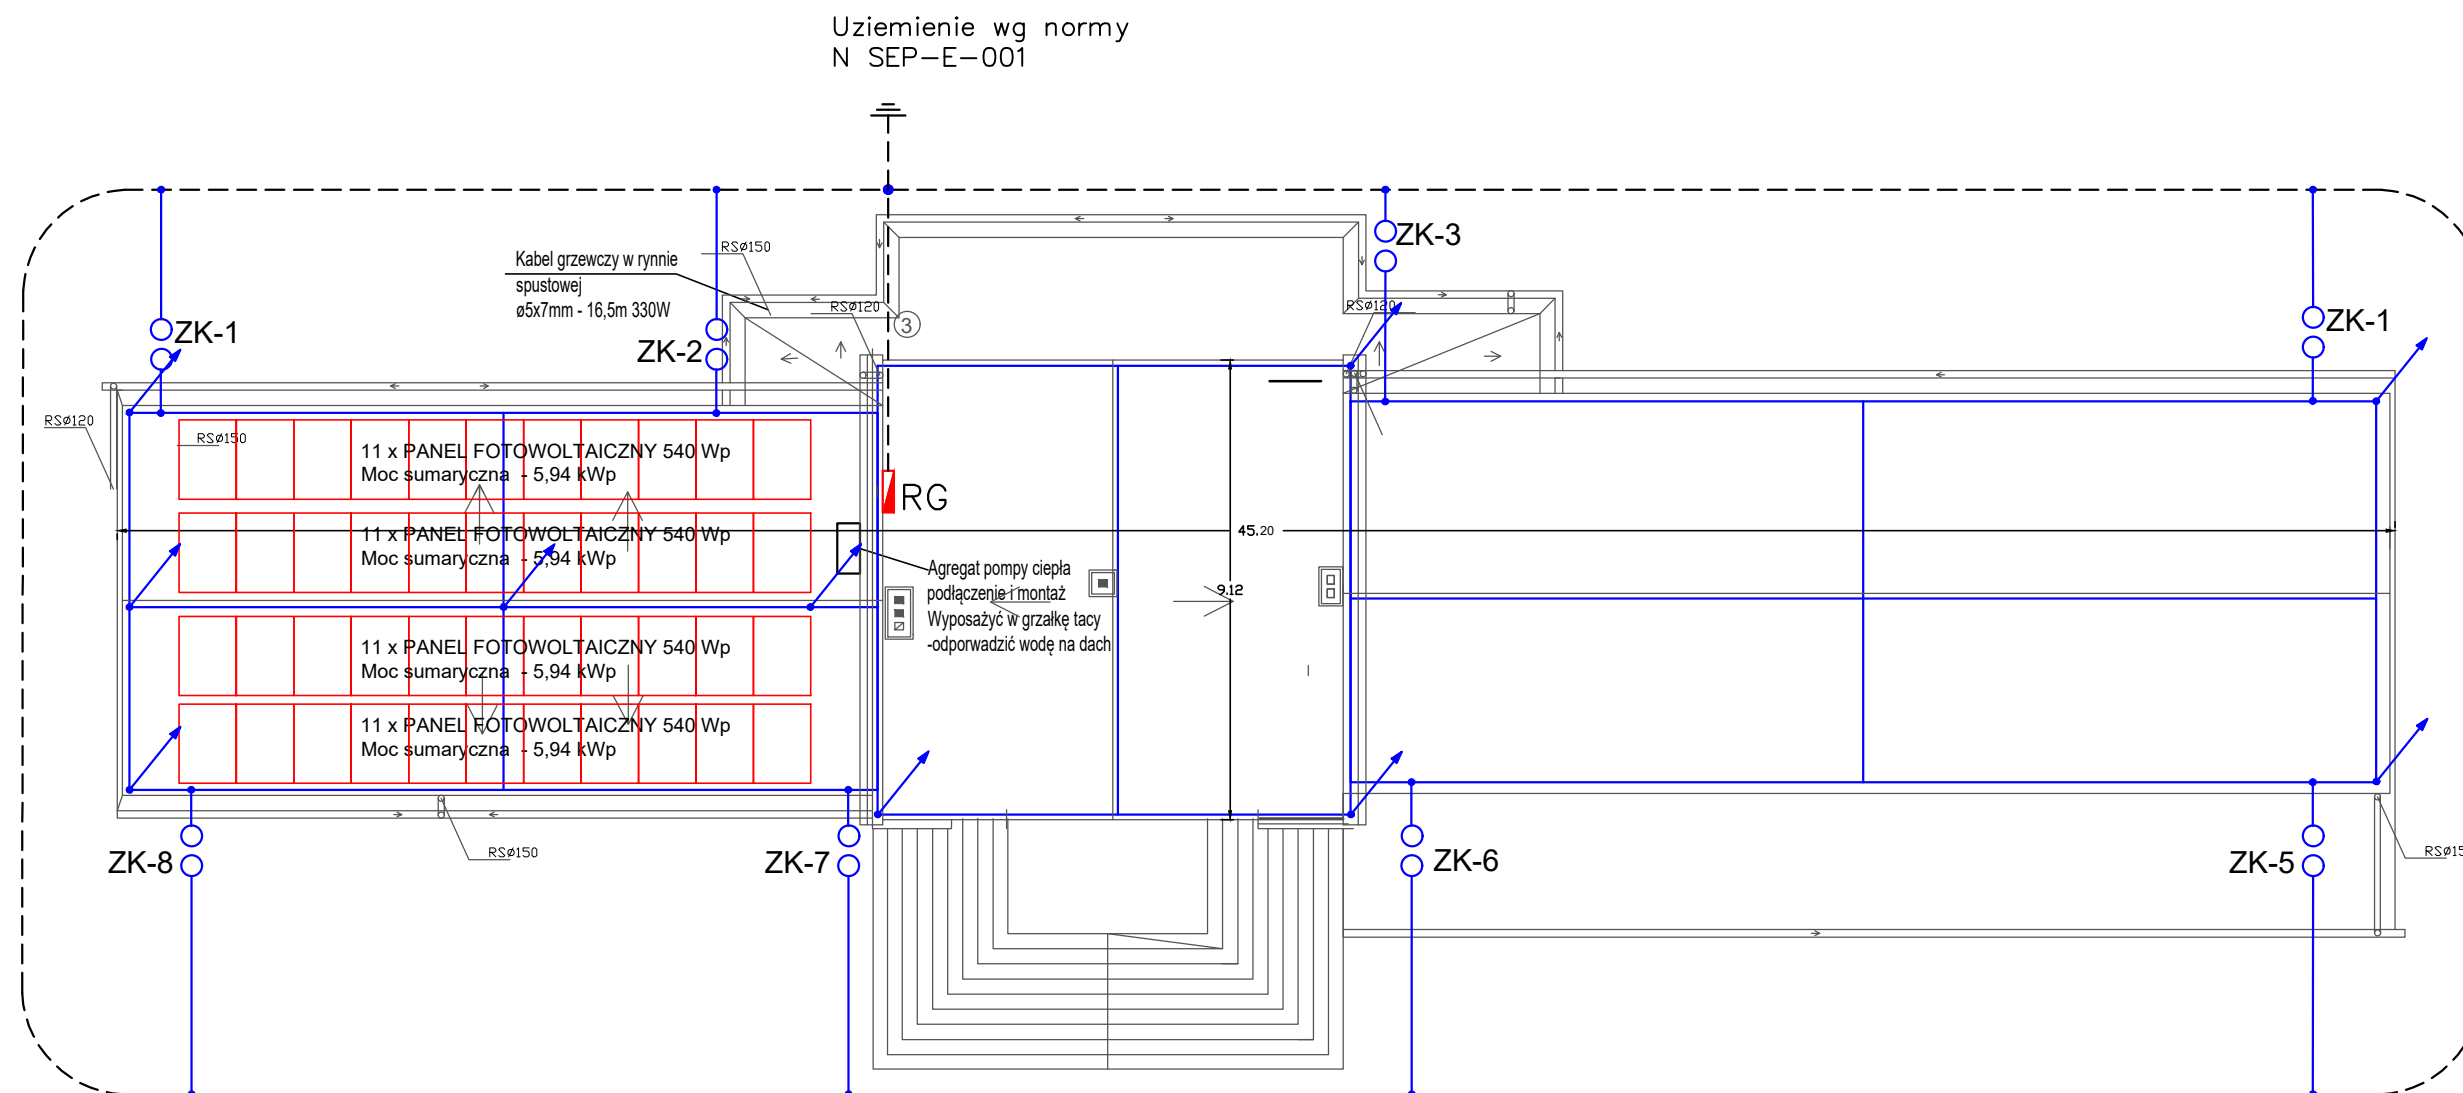


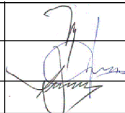

LEGENDA:

- Uziom powierzchniowy PFeZn 30x4 mm
- Druk ocynkowany DFeZn fi 8 mm
Zwody pionowe w rurach ELKO-BIS
odgromowych w elewacji
- ZK-1
— Złącze kontrolne bednarka - drut
w puszcze kontrolnej ELKO-BIS
w elewacji lub gruncie
- ↗ Iglica z drutu DFeZn fi 8 mm
- 24 x PANEL PV 380 Wp
w dwóch grupach
Moc układu PV - 9,12 kWp

OBIEKT :	BUDYNEK DWORCA KOLEJOWEGO PKP		
ADRES :	46-040 OZIMEK UL. KOLEJOWA		
INWESTOR :	Gmina Ozimek , ul. Ks. Dzierżona 4b 46-040 OZIMEK,		
jednostka projektowa			
PRACOWNIA PROJEKTOWA ARCH. JADWIGA BARTNIK UL.SZARYCH SZEREGÓW 65/14 45-285 OPOLE TEL 604 54 83 35 e-mail: jadwiga.bartnik@o2.pl			
FAZA PROJEKTU :	PROJEKT TECHNICZNY		branża ELEKTRYCZNA
NAZWA RYSUNKU:	INSTALACJA ODGROMOWA		data opracowania 27.10.2023
imię i nazwisko		nr uprawnień	podpis
PROJEKTANT:	mgr inż. JANUSZ KURDEJ	NR UPRAWNIEN OPL/0309/P00E/07	
SPRAWDZAJĄCY:	mgr inż. LESZEK TARNOGRODZKI	NR UPRAWNIEN OPL/0310/PWOE/07	
OPRACOWAŁ:	mgr inż. KAROL DRZAŻGA	NR UPRAWNIEN 51/82/Op	
			nr rysunku E-8
			skala 1:150