
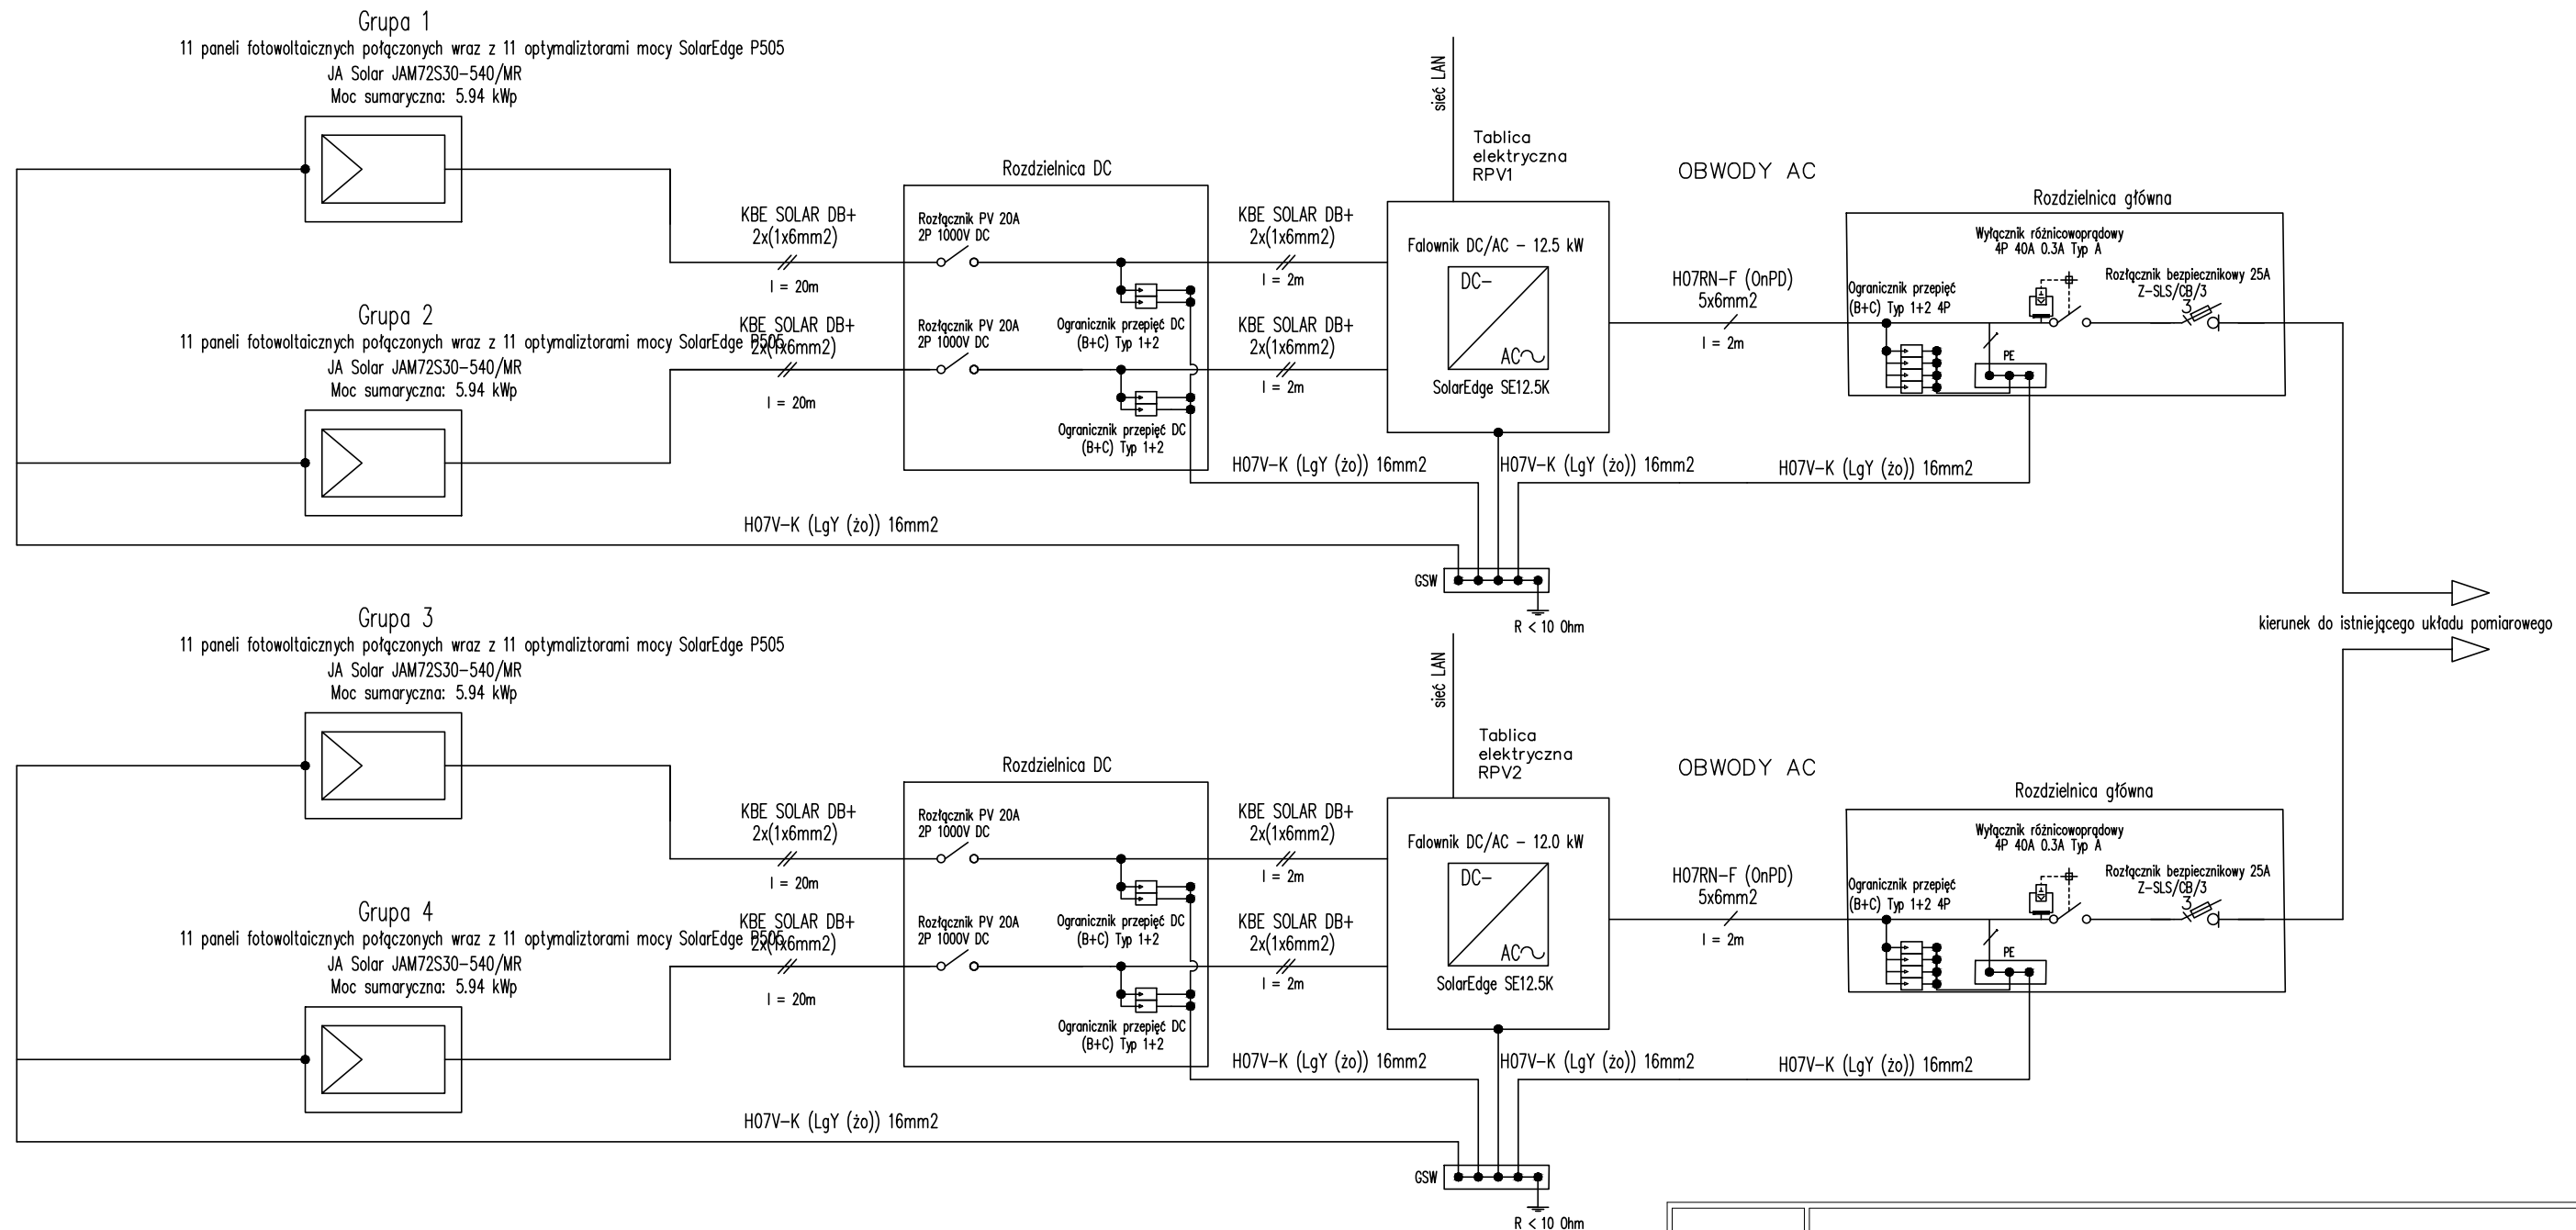
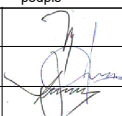
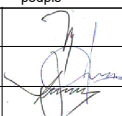


44 x PANEL PV JAM72S30 540/MR
w czterech grupach
Moc układu PV - 23,76 kWp

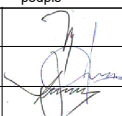

OBIEKT :	BUDYNEK DWORCA KOLEJOWEGO PKP																		
ADRES :	46-040 OZIMEK UL. KOLEJOWA																		
INWESTOR :	Gmina Ozimek , ul. Ks. Dzierżona 4b 46-040 OZIMEK,																		
jednostka projektowa																			
PRACOWNIA PROJEKTOWA ARCH. JADWIGA BARTNIK UL.SZARYCH SZEREGÓW 65/14 45-285 OPOLE TEL 604 54 83 35 e-mail: jadviga.bartnik@o2.pl																			
FAZA PROJEKTU :	PROJEKT TECHNICZNY		branża ELEKTRYCZNA																
NAZWA RYSUNKU:	SCHEMAT INSTALACJI FOTOWOLTAICZNEJ		data opracowania 27.10.2023																
<table border="1"> <thead> <tr> <th>imię i nazwisko</th> <th>nr uprawnień</th> <th>podpis</th> <th>nr rysunku</th> </tr> </thead> <tbody> <tr> <td>PROJEKTANT: mgr inż. JANUSZ KURDEJ</td> <td>NR UPRAWNIEN OPL/0309/P00E/07</td> <td rowspan="3"></td> <td rowspan="3">E-9</td> </tr> <tr> <td>SPRAWDZAJĄCY: mgr inż. LESZEK TARNOGRODZKI</td> <td>NR UPRAWNIEN OPL/0310/PW0E/07</td> </tr> <tr> <td>OPRACOWAŁ: mgr inż. KAROL DRZAZGA</td> <td>NR UPRAWNIEN 51/82/Op</td> </tr> <tr> <td></td> <td></td> <td></td> <td>skala</td> </tr> </tbody> </table>				imię i nazwisko	nr uprawnień	podpis	nr rysunku	PROJEKTANT: mgr inż. JANUSZ KURDEJ	NR UPRAWNIEN OPL/0309/P00E/07		E-9	SPRAWDZAJĄCY: mgr inż. LESZEK TARNOGRODZKI	NR UPRAWNIEN OPL/0310/PW0E/07	OPRACOWAŁ: mgr inż. KAROL DRZAZGA	NR UPRAWNIEN 51/82/Op				skala
imię i nazwisko	nr uprawnień	podpis	nr rysunku																
PROJEKTANT: mgr inż. JANUSZ KURDEJ	NR UPRAWNIEN OPL/0309/P00E/07		E-9																
SPRAWDZAJĄCY: mgr inż. LESZEK TARNOGRODZKI	NR UPRAWNIEN OPL/0310/PW0E/07																		
OPRACOWAŁ: mgr inż. KAROL DRZAZGA	NR UPRAWNIEN 51/82/Op																		
			skala																