


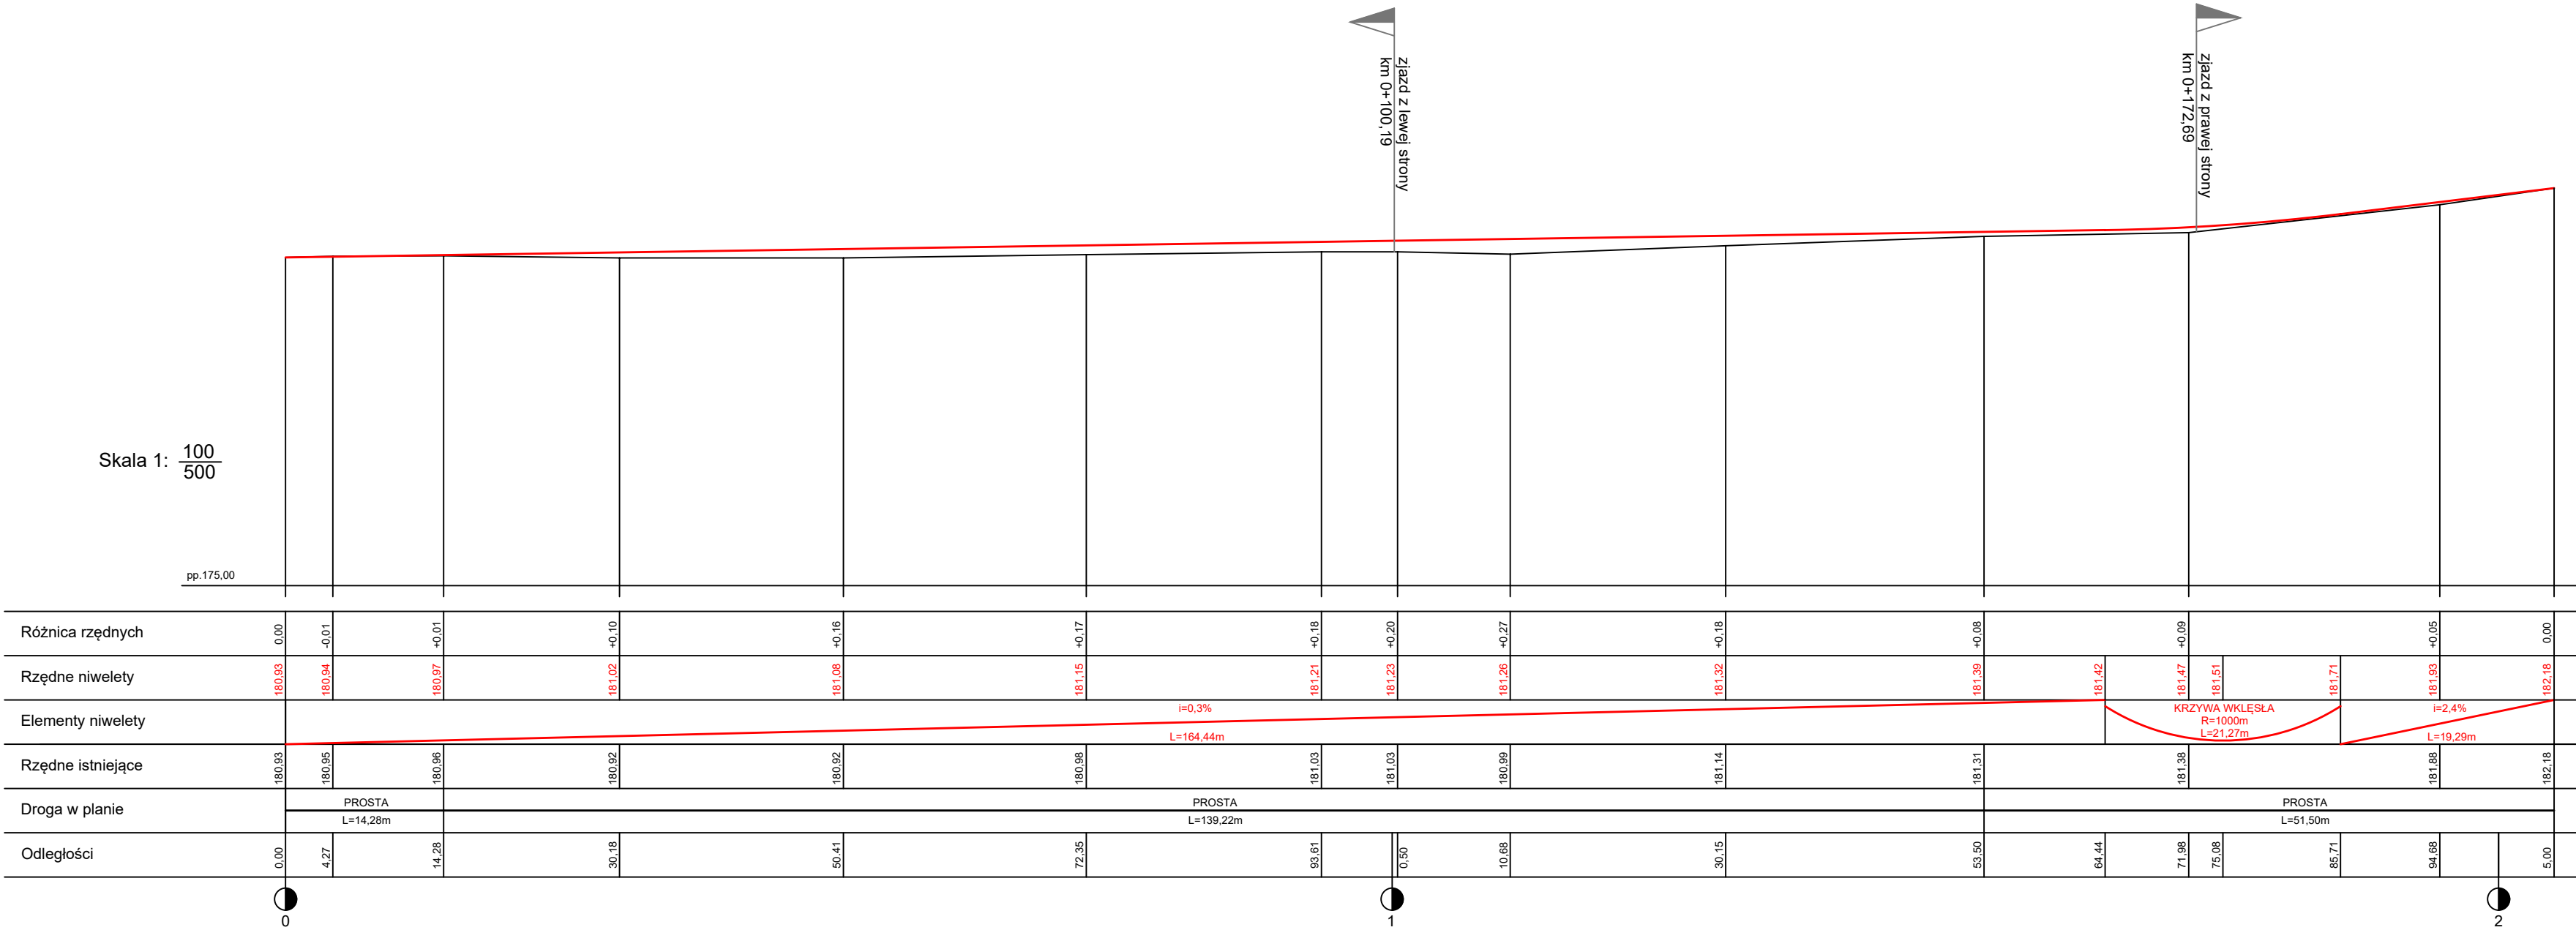



Zakład Usług Inżynierskich "MOSIN"

ul. Opolska 12SD
46 - 070 Domecko
tel. 604-900-768

ZAMIERZENIE BUDOWLANE

Przebudowa drogi gminnej
- ul. Technicznej w m. Schodnia

INWESTOR

Gmina Ozimek
ul. ks. J. Dzierżona 4b
46-040 Ozimek

STADIUM

DOKUMENTACJA PROJEKTOWA

TYTUŁ RYSUNKU

PRZEKRÓJ PODŁUŻNY

STANOWISKO	IMIĘ I NAZWISKO	NR	UPRAWNIENIE
Projektant branża drogowa	mgr inż. Janusz Truch	24/95/OP	

REWIZJA	DATA	SKALA	NR RYS.	ARKUSZ
1	05.2025	1:100/500	3	1/1