


PRZEKRÓJ KONSTRUKCYJNY

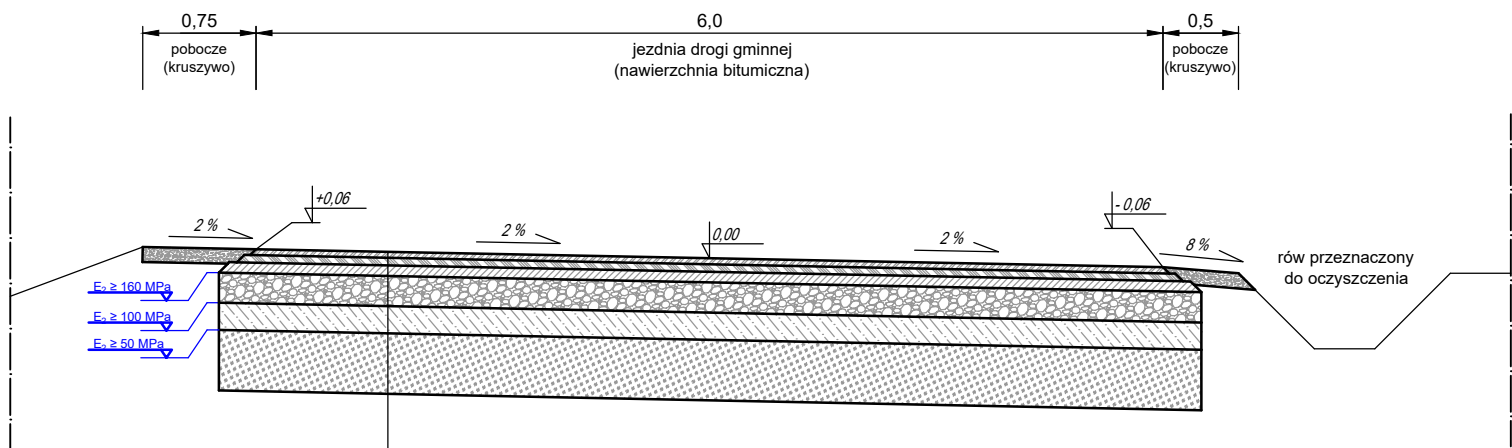


KATEGORIA RUCHU - KR3

$\Sigma = 94 \text{ cm}$	4 cm	warstwa ścieralna z betonu asfaltowego AC11S
	5 cm	warstwa wiążąca z betonu asfaltowego AC16W
	7 cm	warstwa podbudowy zasadniczej z betonu asfaltowego AC22W
	20 cm	podbudowa zasadnicza z mieszanki niezwiązanej C _{90/3} - kruszywo łamane 0/31,5 stabilizowane mechanicznie
	18 cm	podbudowa pomocnicza z mieszanki związanej cementem C _{3/4} ≤ 6,0 MPa
	40 cm	warstwa ulepszanego podłoża z mieszanki niezwiązanej C _{NIR} - kruszywo łamane 0/8 stabilizowane mechanicznie

ISTNIEJĄCE PODŁOŻE - GRUPA NOŚNOŚCI G4

SZCZEGÓŁ KRAWĘDZI JEZDNI
SKALA 1:10

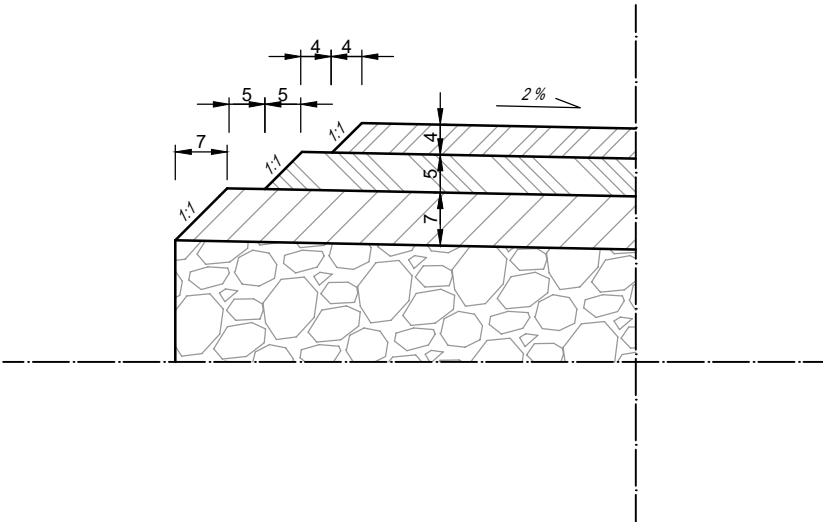

		Zakład Usług Inżynierskich "MOSIN"	
		ul. Opolska 125D 46 - 070 Domecko tel. 604-900-768	
ZAMIERZENIE BUDOWLANE		INWESTOR	
Przebudowa drogi gminnej - ul. Technicznej w m. Schodnia		Gmina Ozimek ul. ks. J. Dzierżona 4b 46-040 Ozimek	
STADIUM			
DOKUMENTACJA PROJEKTOWA			
TYTUŁ RYSUNKU			
PRZEKRÓJ KONSTRUKCYJNY			
STANOWISKO	IMIĘ I NAZWISKO	NR UPRAWNIENI	PODPIS
Projektant branża drogowa	mgr inż. Janusz Truch	24/95/OP	
REWIZJA	DATA	SKALA	NR RYS.
1	05.2025	1:50	4
		ARKUSZ	1/1