

MAPA DO CELÓW PROJEKTOWYCH SKALA 1:500



Zakład Usług Inżynierskich "MOSIN"

ul. Opolska 125D
46 - 070 Domecko
tel. 604-900-768

ZAMIERZENIE BUDOWLANE

Przebudowa drogi gminnej
- ul. Technicznej w m. Schodnia

INWESTOR

Gmina Ozimek
ul. ks. J. Dzierżona 4b
46-040 Ozimek



STADIUM

DOKUMENTACJA PROJEKTOWA

TYTUŁ RYSUNKU

PROJEKT STAŁEJ ORGANIZACJI RUCHU

STANOWISKO	IMIĘ I NAZWISKO	NR UPRAWNIEN	PODPIS
Projektant branża drogowa	mgr inż. Janusz Truch	24/95/OP	
REWIZJA	DATA	SKALA	NR RYS.
1	07.2024	1:500	2.1
ARKUSZ	1/2		

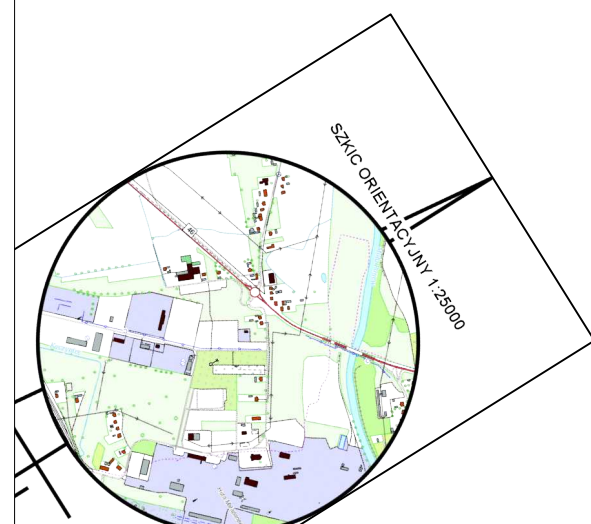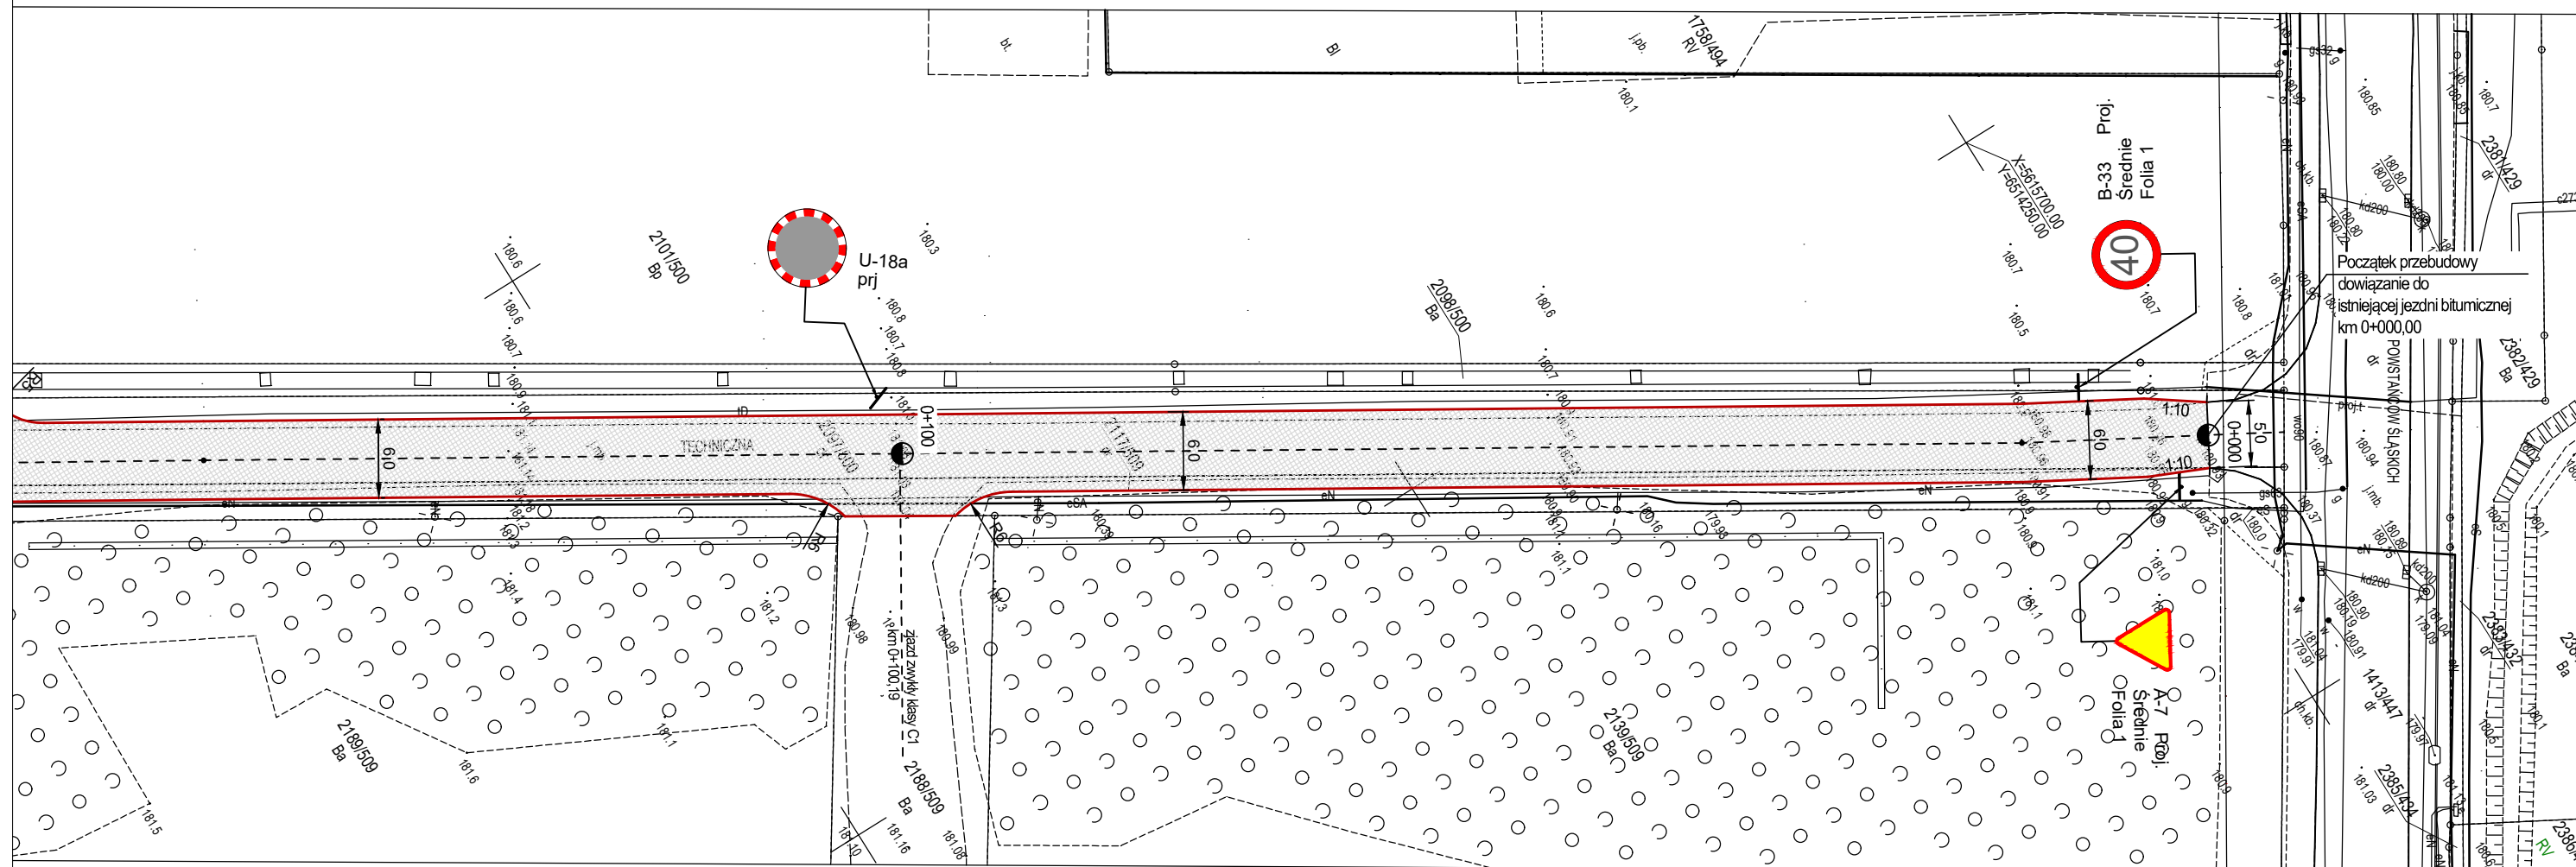

Nie wyklucza się istnienia w terenie innych
nie wykazanych na niniejszej mapie urządzeń
podziemnych, które nie były zgłoszone do
inventaryzacji lub o których brak jest infor-
macji w instytucjach branżowych

BIURO USŁUG
GEODEZYJNO-KARTOGRAFICZNYCH
Krzysztof Krzyszkowski
45-368 OPOLE, ul. Ozimska 71/6
tel. 728 207 910
REGON 531120842, NIP 754-135-16-48

GEODETA UPRAWNIIONY

inż. Krzysztof Krzyszkowski
nr upr. 13283

Poświadczam, że niniejszy dokument został opracowany w wyniku prac
geodezyjnych i kartograficznych, których rezultaty zawiera operat
techniczny pozytywnie zweryfikowany. Jednocześnie informuję, że
jestem świadomy odpowiedzialności karnej za złożenie fałszywego
oświadczenia.

Identyfikator zgłoszenia prac geodezyjnych	GK.6640.1.1450.2024
Organ służby geodezyjnej, który otrzymał zgłoszenie	Starosta Opolski
Wykonawca prac geodezyjnych	Biuro Usług Geodezyjno - Kartograficznych Krzysztof Krzyszkowski
Nr oraz data sporządzenia dokumentu zawierającego wynik pozytywnej weryfikacji	Protokół nr 1 weryfikacji zgłoszonych prac geodezyjnych z dnia 17.06.2024
Imię i nazwisko oraz nr uprawnień zawodowych kierownika prac	inż. Krzysztof Krzyszkowski nr upr. 13283 zakr. 1, 2.