
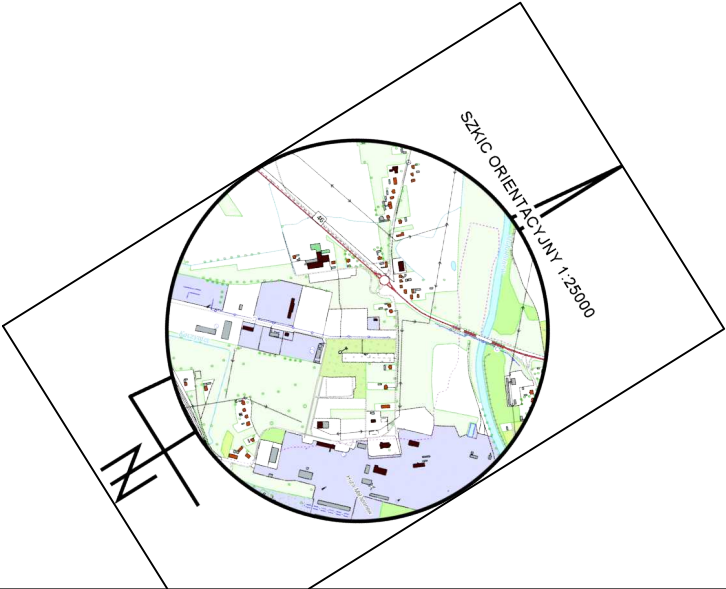


Województwo: opolskie
Powiat: opolski
Jednostka ewidencyjna: 160908_5 - Ozimek obszar wiejski
Obręb: 160908_5.0126. - Schodnia
Id. Działki 160908_5.0126.AR_2.2097/500
160908_5.0126.AR_2.2117/509
Położenie: Schodnia ul. Techniczna
Id. zgłoszenia GK.6640.1.1450.2024
Poziomy układ współrzędnych PUWG 2000 S6
Poziom odniesienia . PL-EVRF 2007 NH
Stan na dzień: 11 maj 2024

MAPA DO CELÓW PROJEKTOWYCH SKALA 1:500

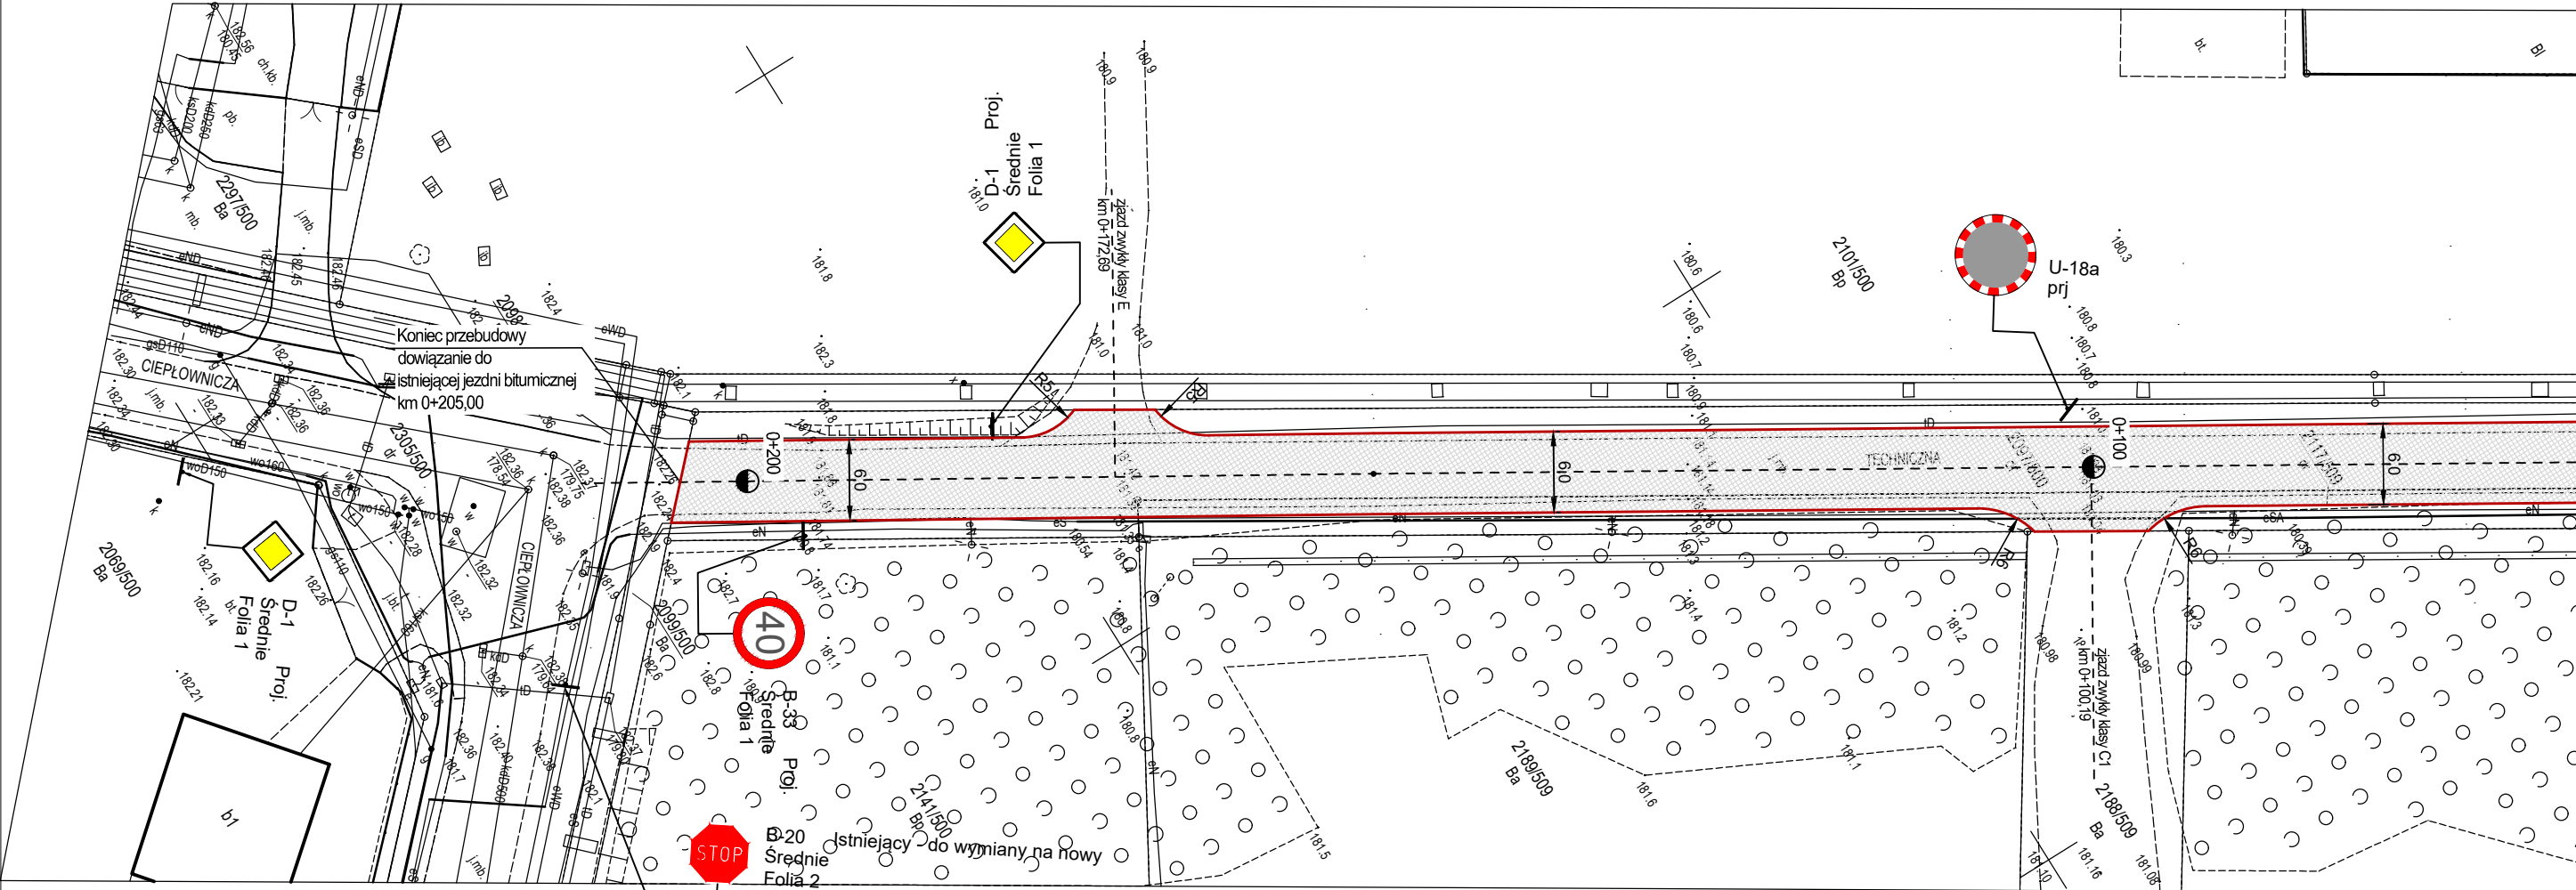

		Zakład Usług Inżynierskich "MOSIN"	
		ul. Opolska 125D 46 - 070 Domecko tel. 604-900-768	
ZAMIERZENIE BUDOWLANE		INWESTOR	
Przebudowa drogi gminnej - ul. Technicznej w m. Schodnia		Gmina Ozimek ul. ks. J. Dzierżona 4b 46-040 Ozimek	
STADIUM			
DOKUMENTACJA PROJEKTOWA			
TYTUŁ RYSUNKU			
PROJEKT STAŁEJ ORGANIZACJI RUCHU			
STANOWISKO	IMIĘ I NAZWISKO	NR UPRAWNIEN	PODPIS
Projektant branża drogowa	mgr inż. Janusz Truch	24/95/OP	
REWIZJA	DATA	SKALA	NR RYS.
1	07.2024	1:500	2.2
			ARKUSZ
			2/2