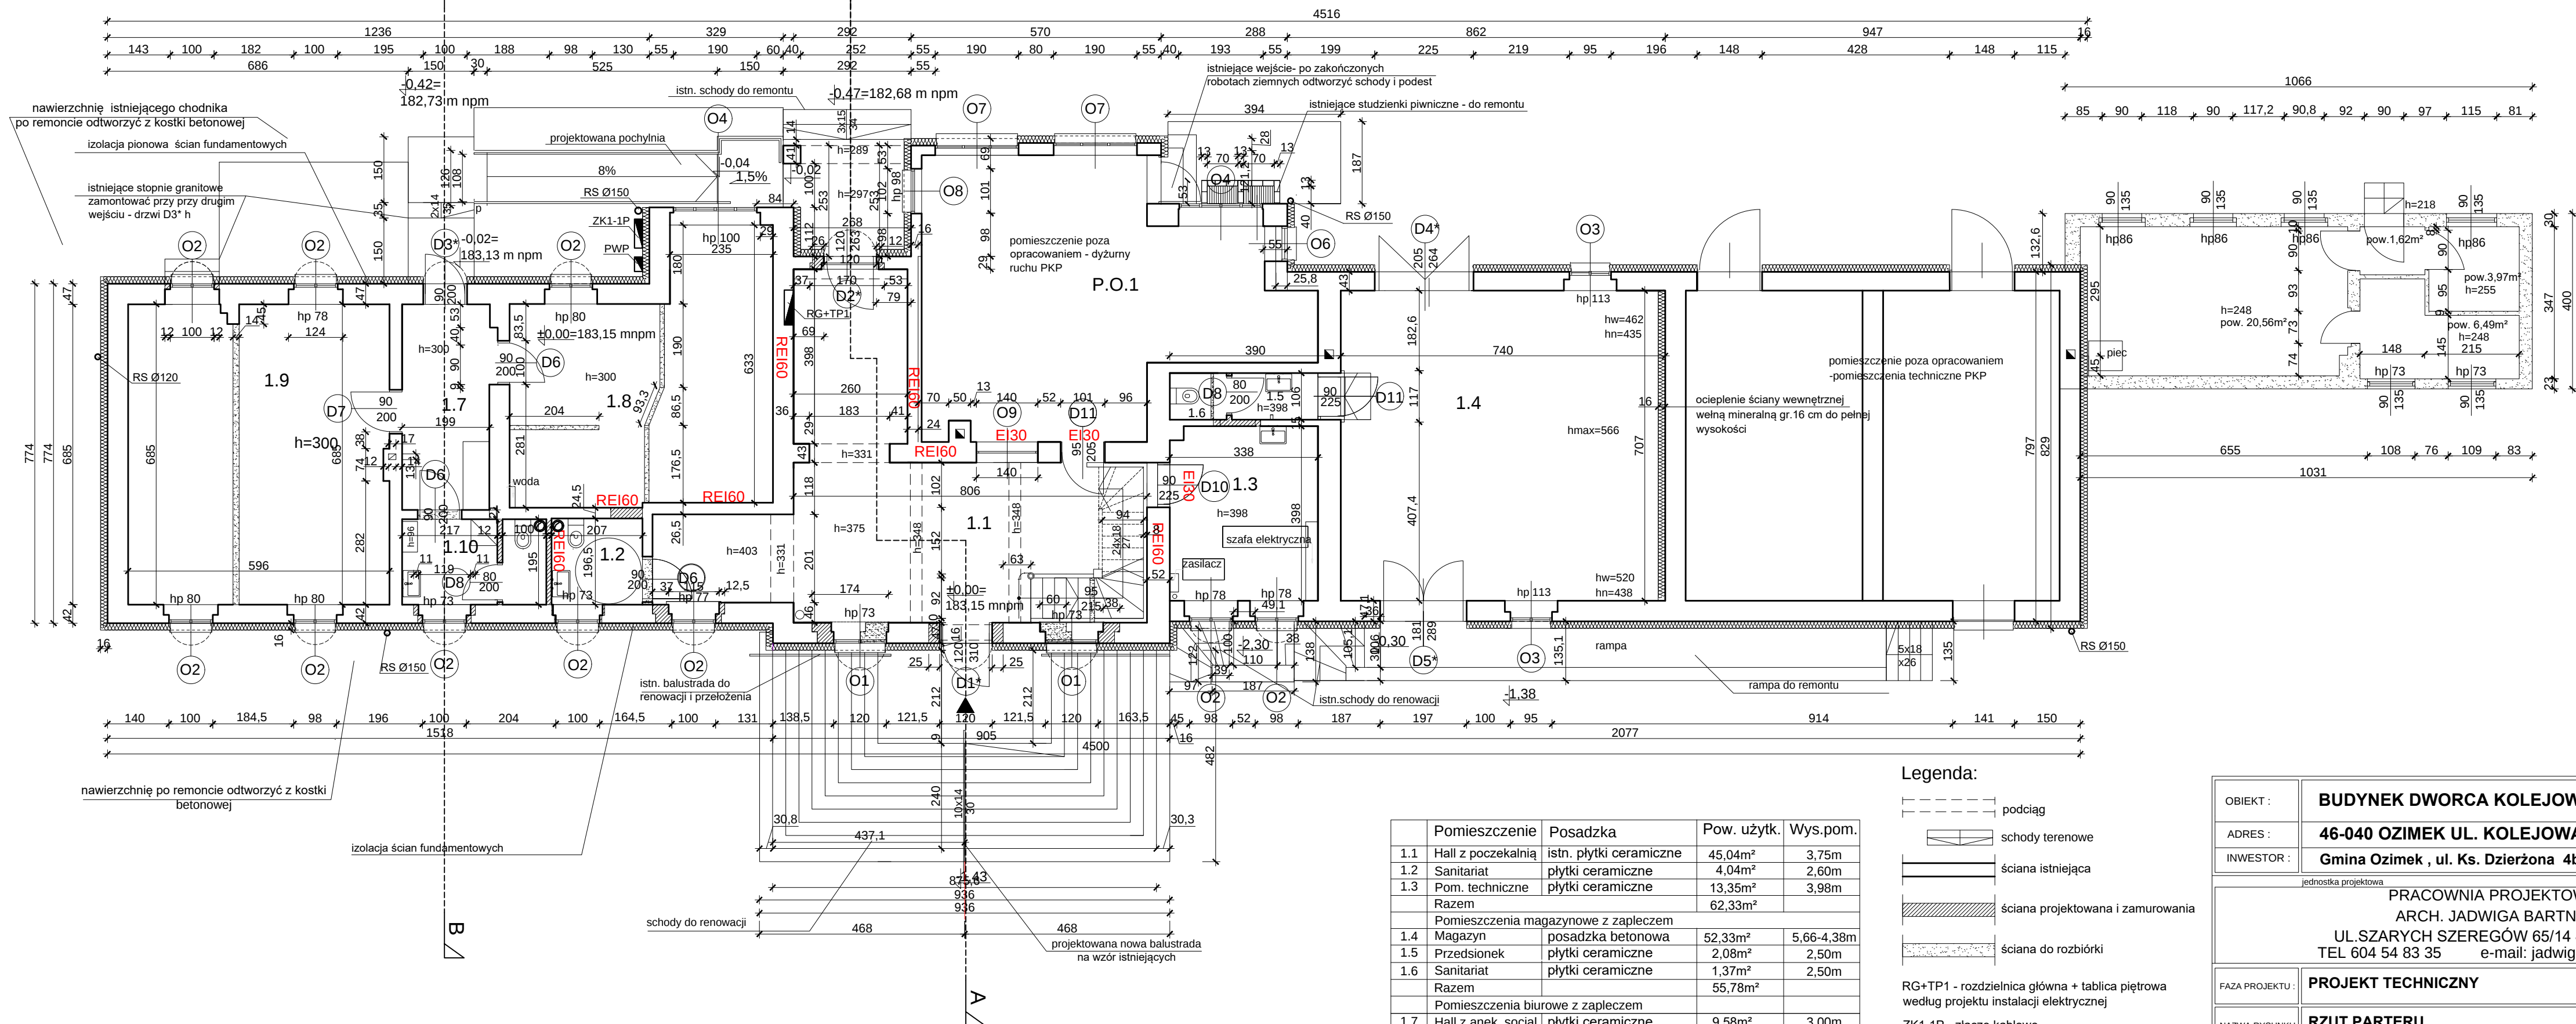


## CZĘŚĆ OBJĘTA OPRACOWANIEM

CZĘŚĆ NIE OBJĘTA  
OPRACOWANIEMCZĘŚĆ OBJĘTA OPRACOWANIEM  
OBIEKT DO ROZBIÓRKI

UWAGA: Wymiary stolarki według zestawienia  
Nad drzwiami D1\*, D2\* i D3\* - kurtyny powietrzne według projektu instalacji elektrycznej

| Pomieszczenie                        | Posadzka                | Pow. użytk.          | Wys.pom.   |
|--------------------------------------|-------------------------|----------------------|------------|
| 1.1 Hall z poczekalnią               | istn. płytki ceramiczne | 45,04m <sup>2</sup>  | 3,75m      |
| 1.2 Sanitariat                       | płytki ceramiczne       | 4,04m <sup>2</sup>   | 2,60m      |
| 1.3 Pom. techniczne                  | płytki ceramiczne       | 13,35m <sup>2</sup>  | 3,98m      |
| Razem                                |                         | 62,33m <sup>2</sup>  |            |
| Pomieszczenia magazynowe z zapleczem |                         |                      |            |
| 1.4 Magazyn                          | posadzka betonowa       | 52,33m <sup>2</sup>  | 5,66-4,38m |
| 1.5 Przedsiónek                      | płytki ceramiczne       | 2,08m <sup>2</sup>   | 2,50m      |
| 1.6 Sanitariat                       | płytki ceramiczne       | 1,37m <sup>2</sup>   | 2,50m      |
| Razem                                |                         | 55,78m <sup>2</sup>  |            |
| Pomieszczenia biurowe z zapleczem    |                         |                      |            |
| 1.7 Hall z anek. socjal.             | płytki ceramiczne       | 9,58m <sup>2</sup>   | 3,00m      |
| 1.8 Pokój biurowy                    | pcv                     | 32,33m <sup>2</sup>  | 3,30m      |
| 1.9 Pokój biurowy                    | pcv                     | 40,86m <sup>2</sup>  | 3,30m      |
| 1.10 Sanitariat                      | płytki ceramiczne       | 6,18m <sup>2</sup>   | 3,00m      |
| Razem                                |                         | 88,95m <sup>2</sup>  |            |
| Cała powierzchnia użytkowa           |                         | 207,16m <sup>2</sup> |            |


## Legenda:

- podciąg
- schody terenowe
- ściana istniejąca
- ściana projektowana i zamurowania
- ściana do rozbiórki

RG+TP1 - rozdzielnic główna + tablica piętrowa  
według projektu instalacji elektrycznej

ZK1-1P - złącze kablowe  
według projektu instalacji elektrycznej

PWP - przeciwpożarowy wyłącznik prądu  
według projektu instalacji elektrycznej
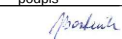
|   |                                                    |                         |                                                                                                 |
|---|----------------------------------------------------|-------------------------|-------------------------------------------------------------------------------------------------|
| OBIEKT :   | BUDYNEK DWORCA KOLEJOWEGO PKP                      |                         |                                                                                                 |
| ADRES :   | 46-040 OZIMEK UL. KOLEJOWA                         |                         |                                                                                                 |
| INWESTOR :   | Gmina Ozimek , ul. Ks. Dzierżona 4b 46-040 OZIMEK, |                         |                                                                                                 |
| jednostka projektowa   |                                                    |                         |                                                                                                 |
| PRACOWNIA PROJEKTOWA<br>ARCH. JADWIGA BARTNIK<br>UL.SZARYCH SZEREGÓW 65/14 45-285 OPOLE<br>TEL 604 54 83 35 e-mail: jadviga.bartnik@o2.pl |                                                    |                         |                                                                                                 |
| FAZA PROJEKTU :   | PROJEKT TECHNICZNY                                 |                         | branża<br>ARCHITEKTURA                                                                          |
| NAZWA RYSUNKU:   | RZUT PARTERU                                       |                         | data opr.<br>30.11.2023                                                                         |
| imię i nazwisko   |                                                    |                         | nr uprawnień                                                                                    |
| PROJEKTANT :   | mgr inż. arch. Jadwiga Bartnik                     | 59/88/Op Nr IA OP-0039  | podpis<br> |
| SPRAWDZAJACY :   | mgr inż. arch. Maria Gajda - Kucharz               | 241/83/Op Nr IA OP-0030 |            |
|   |                                                    |                         | skala<br>1:100                                                                                  |
|   |                                                    |                         | nr rysunku<br>A-2                                                                               |