


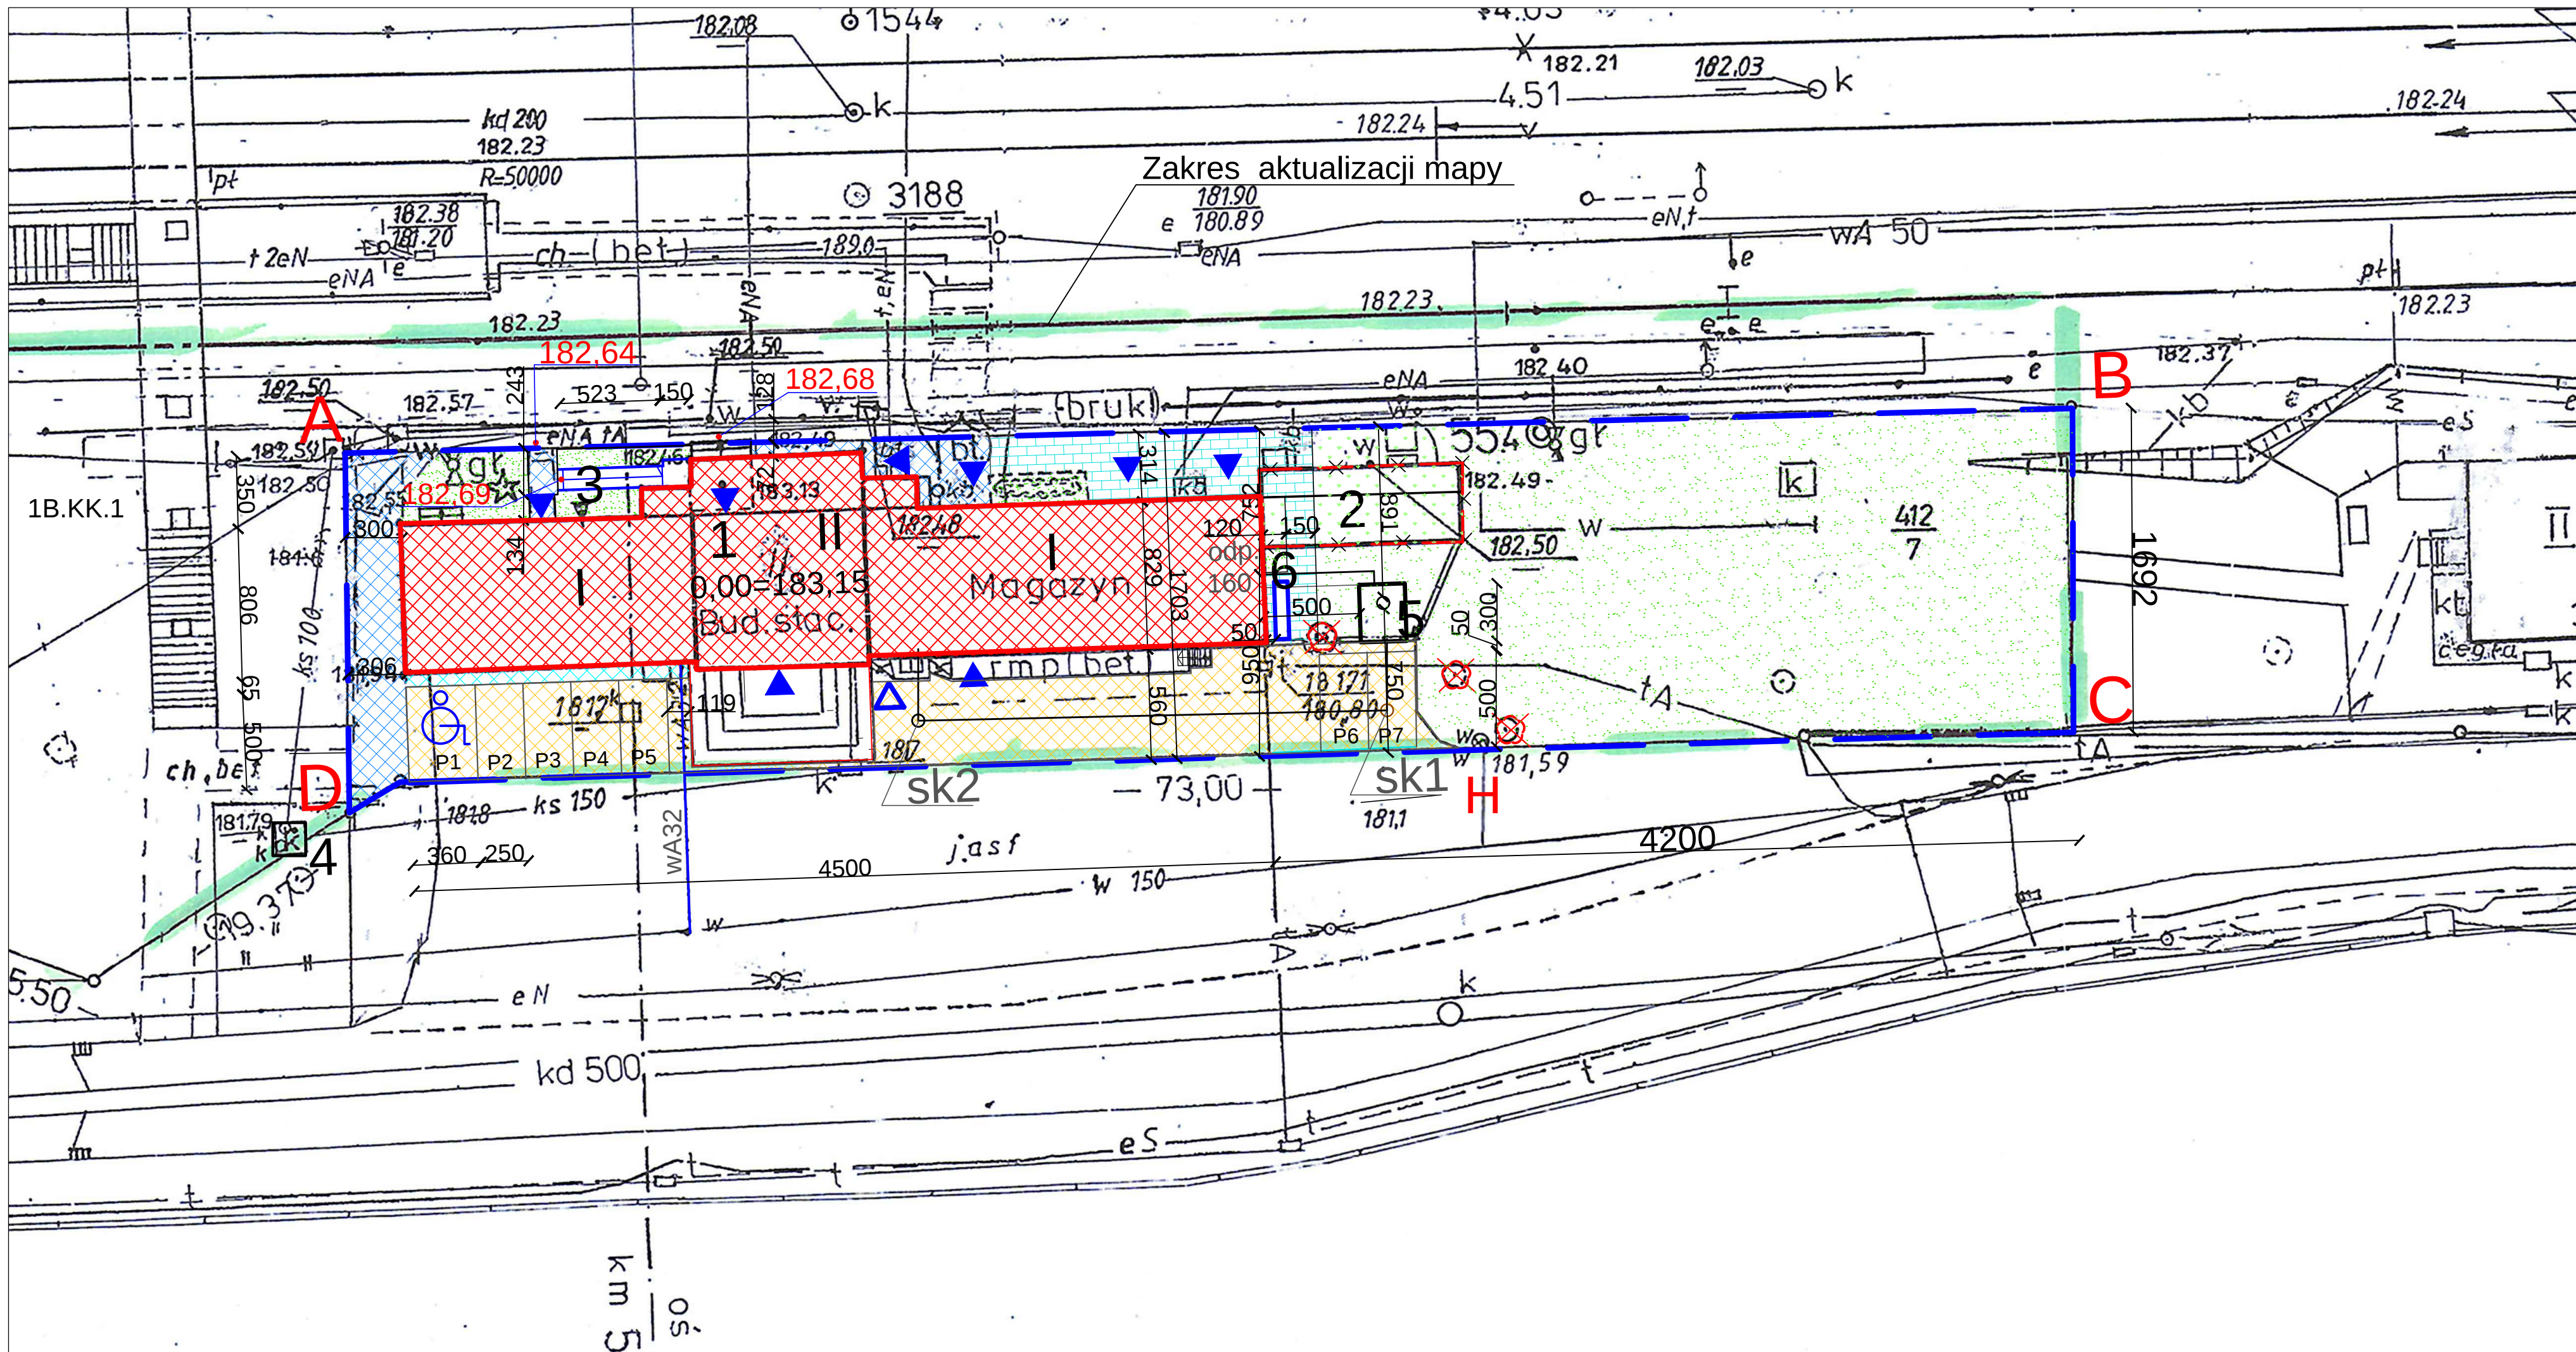

- LEGENDA:
- A-D granica opracowania i obszar oddziaływania inwestycji, granica działki 412/7
 - 1 istn. budynek Dworca objęty opracowaniem
 - 2 budynek do rozbiórki
 - 3 wejścia do budynku
 - 4 wejście do piwnicy
 - 5 istniejące chodniki do odtworzenia
 - 6 projektowana nawierzchnia drogowa
 - 7 projektowany chodnik z kostki betonowej
 - 8 projekt. pochylnia dla Niepełnosprawnych
 - 9 istniejące szambo do odłączenia
 - 10 projektowane nowe szambo V= 9m³ o wymiarach 3,0x2,4m
 - 11 projektowana systemowa osłona śmietnikowa 3,0x0,7m
 - 12 proj. kanalizacja san. PVC Ø160mm
 - 13 ks Ø160
 - 14 projektowana studnia Ø315
 - 15 istn. przyłącz wody zimnej Ø32
 - 16 rura odpowietrzająca zbiornik ponad dach 0,6m Ø110/160mm
 - 17 odp. 160
 - 18 projektowane miejsca postojowe 2,5x5,0m
 - 19 istniejący hydrant
 - 20 istniejąca zielen niska
 - 21 projektowana zielen niska
 - 22 istniejące pnie ściętych drzew - do wykarczowania
 - 1B.KK.1 przeznaczenie terenu zgodne z MPZP

OBIEKT :	BUDYNEK DWORCA KOLEJOWEGO PKP		
ADRES :	46-040 OZIMEK UL. KOLEJOWA		
INWESTOR :	Gmina Ozimek , ul. Ks. Dzierżona 4b 46-040 OZIMEK		
jednostka projektowa	PRACOWNIA PROJEKTOWA ARCH. JADWIGA BARTNIK UL. SZARYCH SZEREGÓW 65/14 45-285 OPOLE TEL 604 54 83 35, e-mail: jadviga.bartnik@o2.pl		
FAZA PROJEKTU :	PROJEKT ZAGOSPODAROWANIA TERENU	branża	ARCHITEKTURA
NAZWA RYSUNKU:	ZAGOSPODAROWANIE TERENU	data opr.	27.10.2023
PROJEKTOWAŁ :	imię i nazwisko mgr inż. arch. Jadwiga Bartnik	nr uprawnień 59/88/Op	podpis
SPRAWDZAJĄCY :	imię i nazwisko mgr inż. arch. Maria Gajda - Kucharz	nr uprawnień 241/83/Op	podpis
		nr rysunku	PZT-2
		skala	1:250